


Verkeersbesluit

Gehandicaptenparkeerplaats op kenteken: De Meule ter hoogte van nr. 7 te Valkenswaard

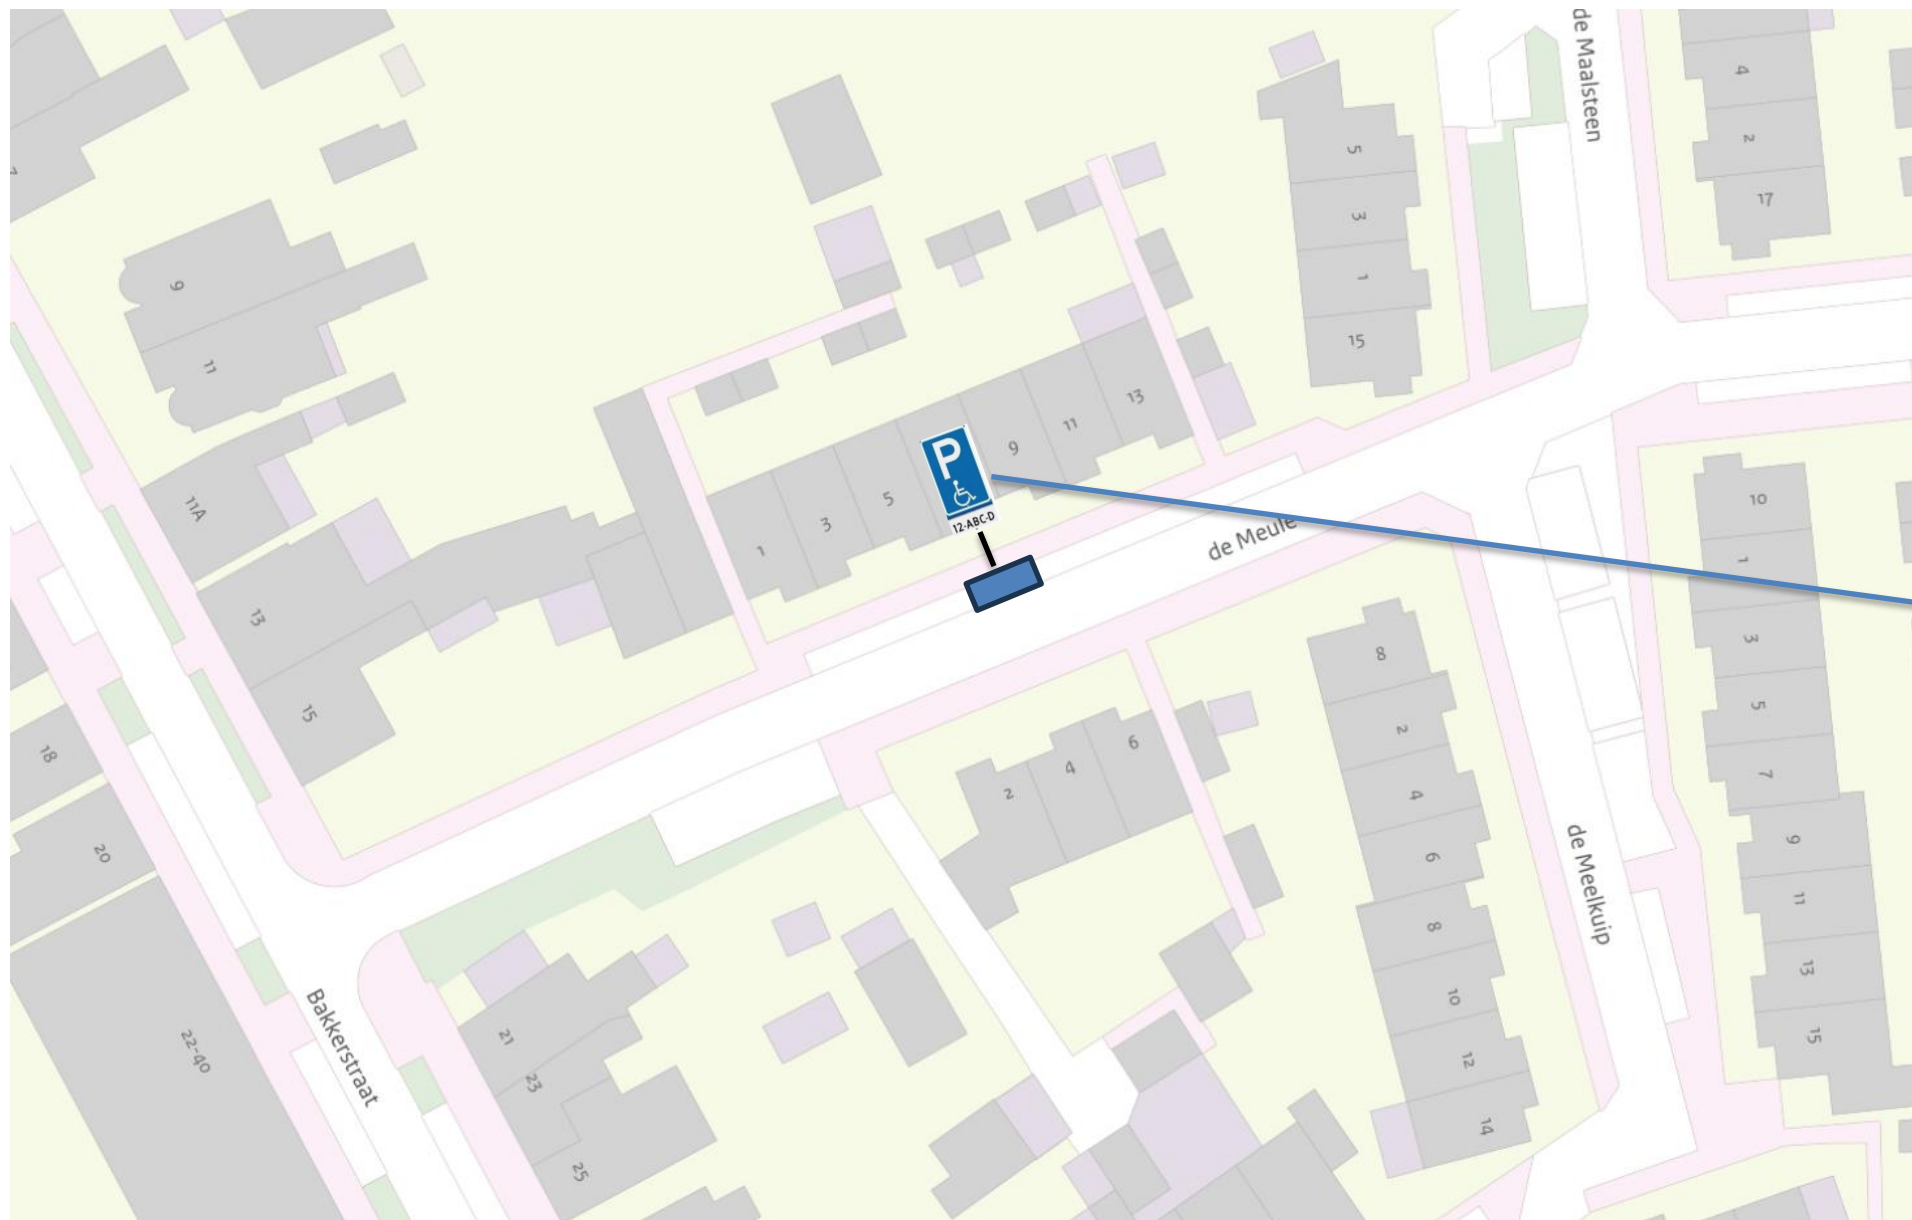

Behorende bij besluit 2026-16 van
Burgemeester en Wethouders van
d.d. 10-06-2026

Teammanager afdeling RB
T. Vermue