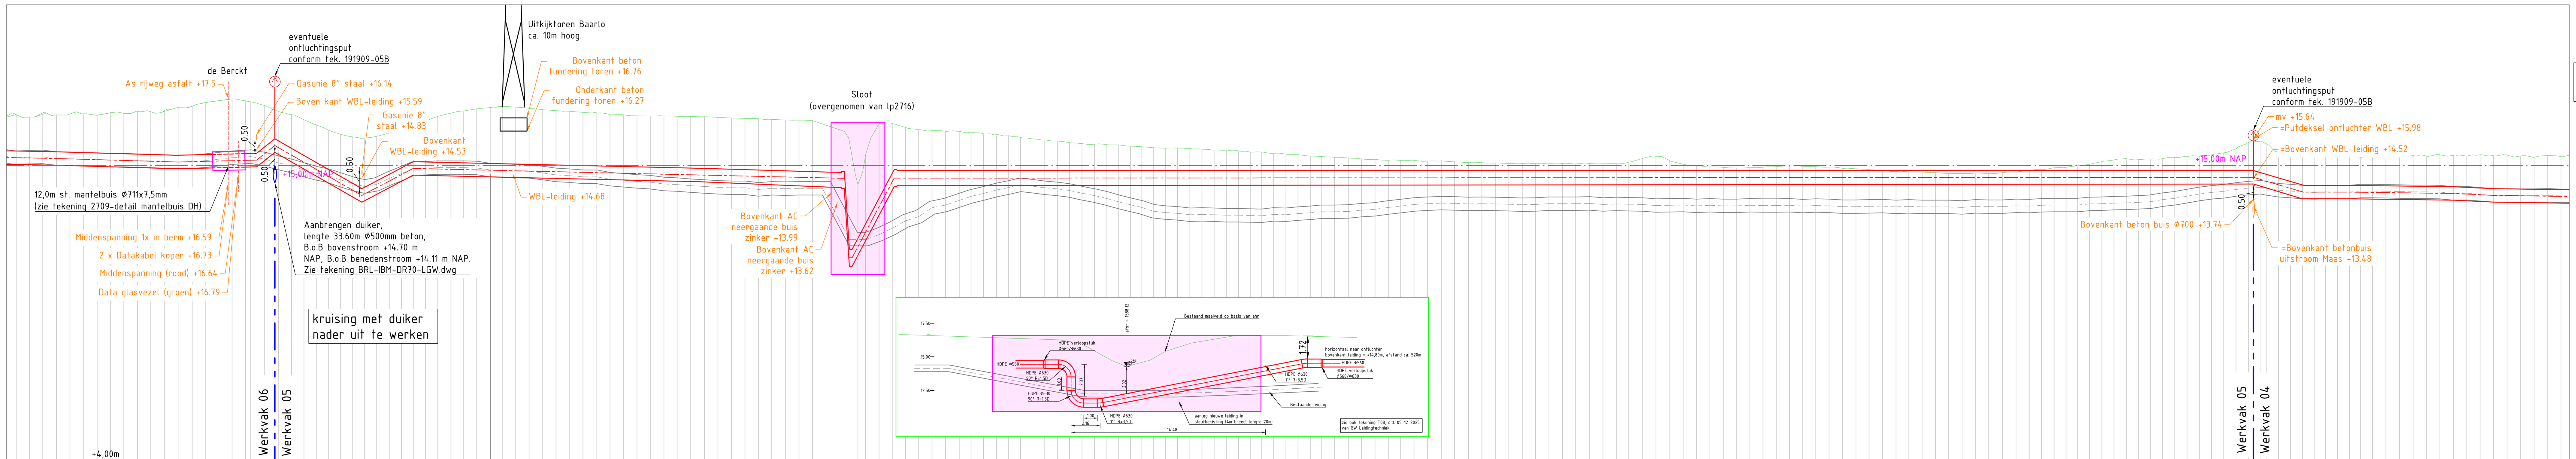

Metrering	As bestaande leiding	Bestaande MV-hoogte	ontwerphoogte as nieuwe leiding	dekking nieuwe leiding
1365.12	15.27	17.28	15.32	1.79
1375.12	15.02	16.93		
1385.12	14.74	16.55	14.70	
1395.12	14.47	16.17		
1405.12	14.22	16.02	13.88	1.87
1415.12	14.57	16.24		
1425.12	14.89	16.59	14.88	
1435.12	14.91	16.90		
1445.12	14.90	17.08		
1455.12	14.81	17.18		
1465.12	14.77	17.12		
1475.12	14.65	17.03		
1485.12	14.58	16.97		
1495.12	14.49	16.90		
1505.12	14.41	16.84		
1515.12	14.31	16.83		
1525.12	14.25	16.82	14.63	1.93
1535.12	14.19	16.79		
1545.12	14.16	16.74		
1555.12	14.13	16.69		
1565.12	14.14	16.68		
1588.12	12.24	14.28		
1600.99	12.66	16.55		
1610.99	13.11	16.32		
1620.99	13.53	16.26		
1630.99	13.86	16.22		
1640.99	14.11	16.13		
1650.99	14.24	16.01	14.22	1.54
1660.99	14.13	15.90		
1670.99	13.97	15.81		
1680.99	13.76	15.76		
1690.99	13.50	15.70		
1700.99	13.26	15.64		
1710.99	13.17	15.63		
1720.99	13.16	15.56		
1730.99	13.14	15.52		
1740.99	13.15	15.45		
1750.99	13.19	15.39		
1760.99	13.27	15.32		
1770.99	13.28	15.27		
1780.99	13.37	15.21		
1790.99	13.49	15.17		
1800.99	13.57	15.16		
1810.99	13.58	15.12		
1820.99	13.57	15.09		
1830.99	13.55	15.06		
1840.99	13.54	15.07		
1850.99	13.57	15.07		
1860.99	13.58	15.06		
1870.99	13.56	15.05		
1880.99	13.53	15.27		
1890.99	13.51	15.14		
1900.99	13.49	14.98		
1910.99	13.49	14.92		
1920.99	13.51	14.91		
1930.99	13.50	14.96		
1940.99	13.49	14.95		
1950.99	13.48	14.93		
1960.99	13.46	14.86		
1970.99	13.47	14.79		
1980.99	13.46	14.75		
1990.99	13.45	14.71		
2000.99	13.44	14.70		
2010.99	13.46	14.69		
2020.99	13.49	14.77		
2030.99	13.52	14.86		
2040.99	13.52	14.96		
2050.99	13.57	15.13		
2060.99	13.60	15.23		
2070.99	13.67	15.23	13.64	1.34
2080.99	13.82	15.31	13.77	
2090.99	13.98	15.36		
2100.99	14.10	15.60		
2110.99	14.17	15.87	14.50	1.12
2120.99	14.04	15.41		
2130.99	13.99	15.35	14.00	
2140.99	14.00	15.31	14.00	
2150.99	14.04	15.35		
2160.99	14.02	15.35		
2170.99	14.01	15.37		
2180.99	13.96	15.35	13.95	
2190.99	13.93	15.37		
2200.99	13.88	15.39	13.88	
2210.99	13.87	15.31		
2220.99	13.87	15.34		

Geometrie	Omschrijving	Status
	Buisleiding gevaarlijke inhoud	Bestaand
	Datatransport	Bestaand
	Duct	Bestaand
	Kabelbed	Bestaand
	Mantelbuis data	Bestaand
	Landelijk hoogspanningsnet	Bestaand
	Laagspanning	Bestaand
	Duct	Bestaand
	Kabelbed	Bestaand
	Mantelbuis LS	Bestaand
	Middenspanning	Bestaand
	Middenspanning	Vervallen
	Middenspanning 10 kV	Bestaand
	Duct	Bestaand
	Kabelbed	Bestaand
	Kabelbed	Vervallen
	Mantelbuis MS	Bestaand
	Gas hoge druk	Bestaand
	Duct	Bestaand
	Gas lage druk	Bestaand
	Gas lage druk	Vervallen
	Overig	Bestaand
	Mantelbuis overig	Bestaand
	Water	Bestaand
	Water	Vervallen
	Mantelbuis water	Bestaand
	Eis Voorzorgsmaatregel	Bestaand
	Drukriolering	Bestaand
	Riolering vrijverval	Bestaand
	Mantelbuis riolering vrij verval	Bestaand
A 7758	Kadastrale grens met perceelnummer	
	Nieuw te leggen WBL-persleiding (open ontgraving Kwistbeek)	

werkstrook 20m breed

sterk verontreinigd

verontreiniging rood, niet vluchtig

verontreiniging oranje, niet vluchtig

voor ligging van de tijdelijke leiding zie tekeningnummer 3240802-praatplaatjes-tracé-TLI-Baarlo-Blerick-20250408-JR-v60

Profiel:
WBL inmeting (Leiding 2716 restlevensduur)
Nieuw te leggen leiding PEø500
Situatie
Tijdelijke leiding
Boring
Rijplaten

Versie	Datum	Omschrijving	Opsteller	Par.	Verificatie	Par.	Validatie	Par.
16	23-03-2026	Werkstrook en zinker t.h.v. De Brand gewijzigd		-		-		-
15	05-03-2026	Zinker tpv km 1588 gewijzigd		-		-		-
14	23-02-2026	Boring tpv km 1588 vervangen door open ontgraving		-		-		-
13	10-11-2025	Hoogwaterlijn +15,00m aangegeven		-		-		-
12	20-10-2025	Detail kruising duiker aangepast		-		-		-
11	07-08-2025	Stroken vervuilde grond aangegeven		-		-		-
10	30-07-2025	Werkvakindeling gewijzigd		-		-		-
9	27-05-2025	Diverse wijzigingen		-		-		-
8	22-05-2025	Ontluchter verplaatst		-		-		-
7	02-05-2025	Ontwerphoogte as nieuwe leiding toegevoegd		-		-		-
6	28-03-2025	Boring aangepast		-		-		-
5	21-03-2025	Profiel aangepast naar bestaande ligging		-		-		-
4	11-03-2025	Boringen toegevoegd		-		-		-
3	14-02-2025	Profiel aangepast + teknr. ontluchter toegevoegd		-		-		-
2	20-01-2025	Werkvakken gewijzigd		-		-		-
1	16-01-2025	Werkvakken aangepast		-		-		-
0	08-10-2024			-		-		-

Bouwteam persleiding Baarlo-Blerick

Onderdeel
Overzichtstekening werkvak 05

Opdrachtgever
GW Leidingtechniek BV

Fase

Projectnummer
WBL136

Formaat
A0-841x1470

Tekeningnummer
2024-2129

Schaal
1: 1000

Behorende bij doc. nr.

m 20 40 60 80 100

waterschap limburg
GW LEIDINGTECHNIEK BV
kragten