


Doorsnede werkruimte thv De Brand

Conform de planning is de uitvoering in augustus.
Dit jaar liep er in die periode geen water door de sloot
Indien er wel water komt gaan we een tijdelijke sloot graven
of het water ompompen.

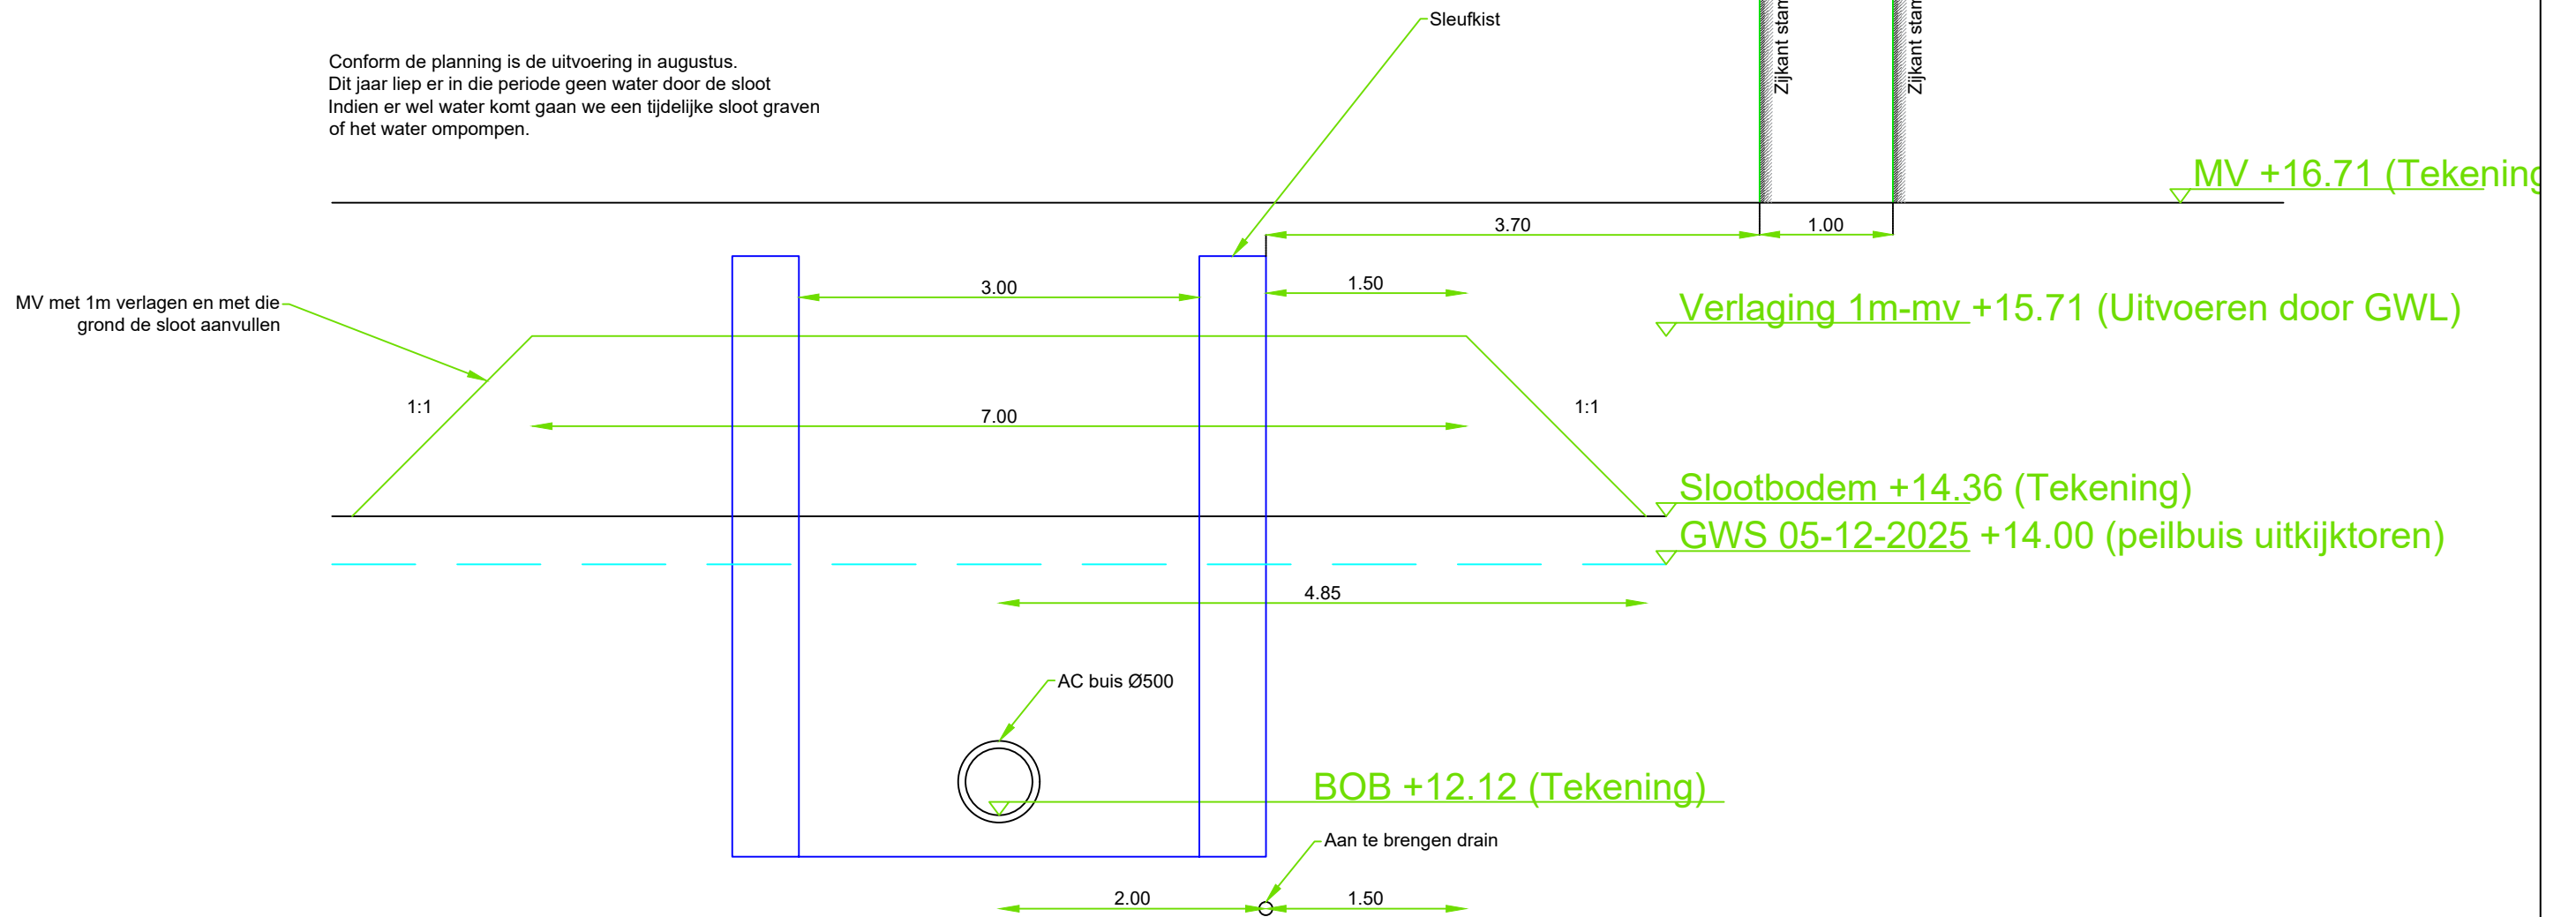

E.					
D.					
C.					
B.					
A.					
Wijz.	Status	Omschrijving	Getekend	Datum	Gezien
			Besteksnummer 27079 Projectnummer 2400006		
Opdrachtgever:			Gezien: Datum:		
Omschrijving: Werkruimte thv De Brand Baarlo 0 Blerick vervangen rti AC			Formaat A0	Schaal 1:50	Blad v.v. 1/1
GW Leidingtechniek BV Postbus 258, 5700 AG Helmond Schootense Dreef 7, 5708 HZ Helmond			Aangeleverd: Door : Datum : Status ontwerp		
<small>Deze tekening blijft ons eigendom en mag alleen met onze schriftelijke toestemming geheel of gedeeltelijk gebruikt, gecopieerd of aan derden ter inzage gegeven worden.</small>			Tekeningsnummer: T08		Getekend: Datum 05-12-2025 Wijz