


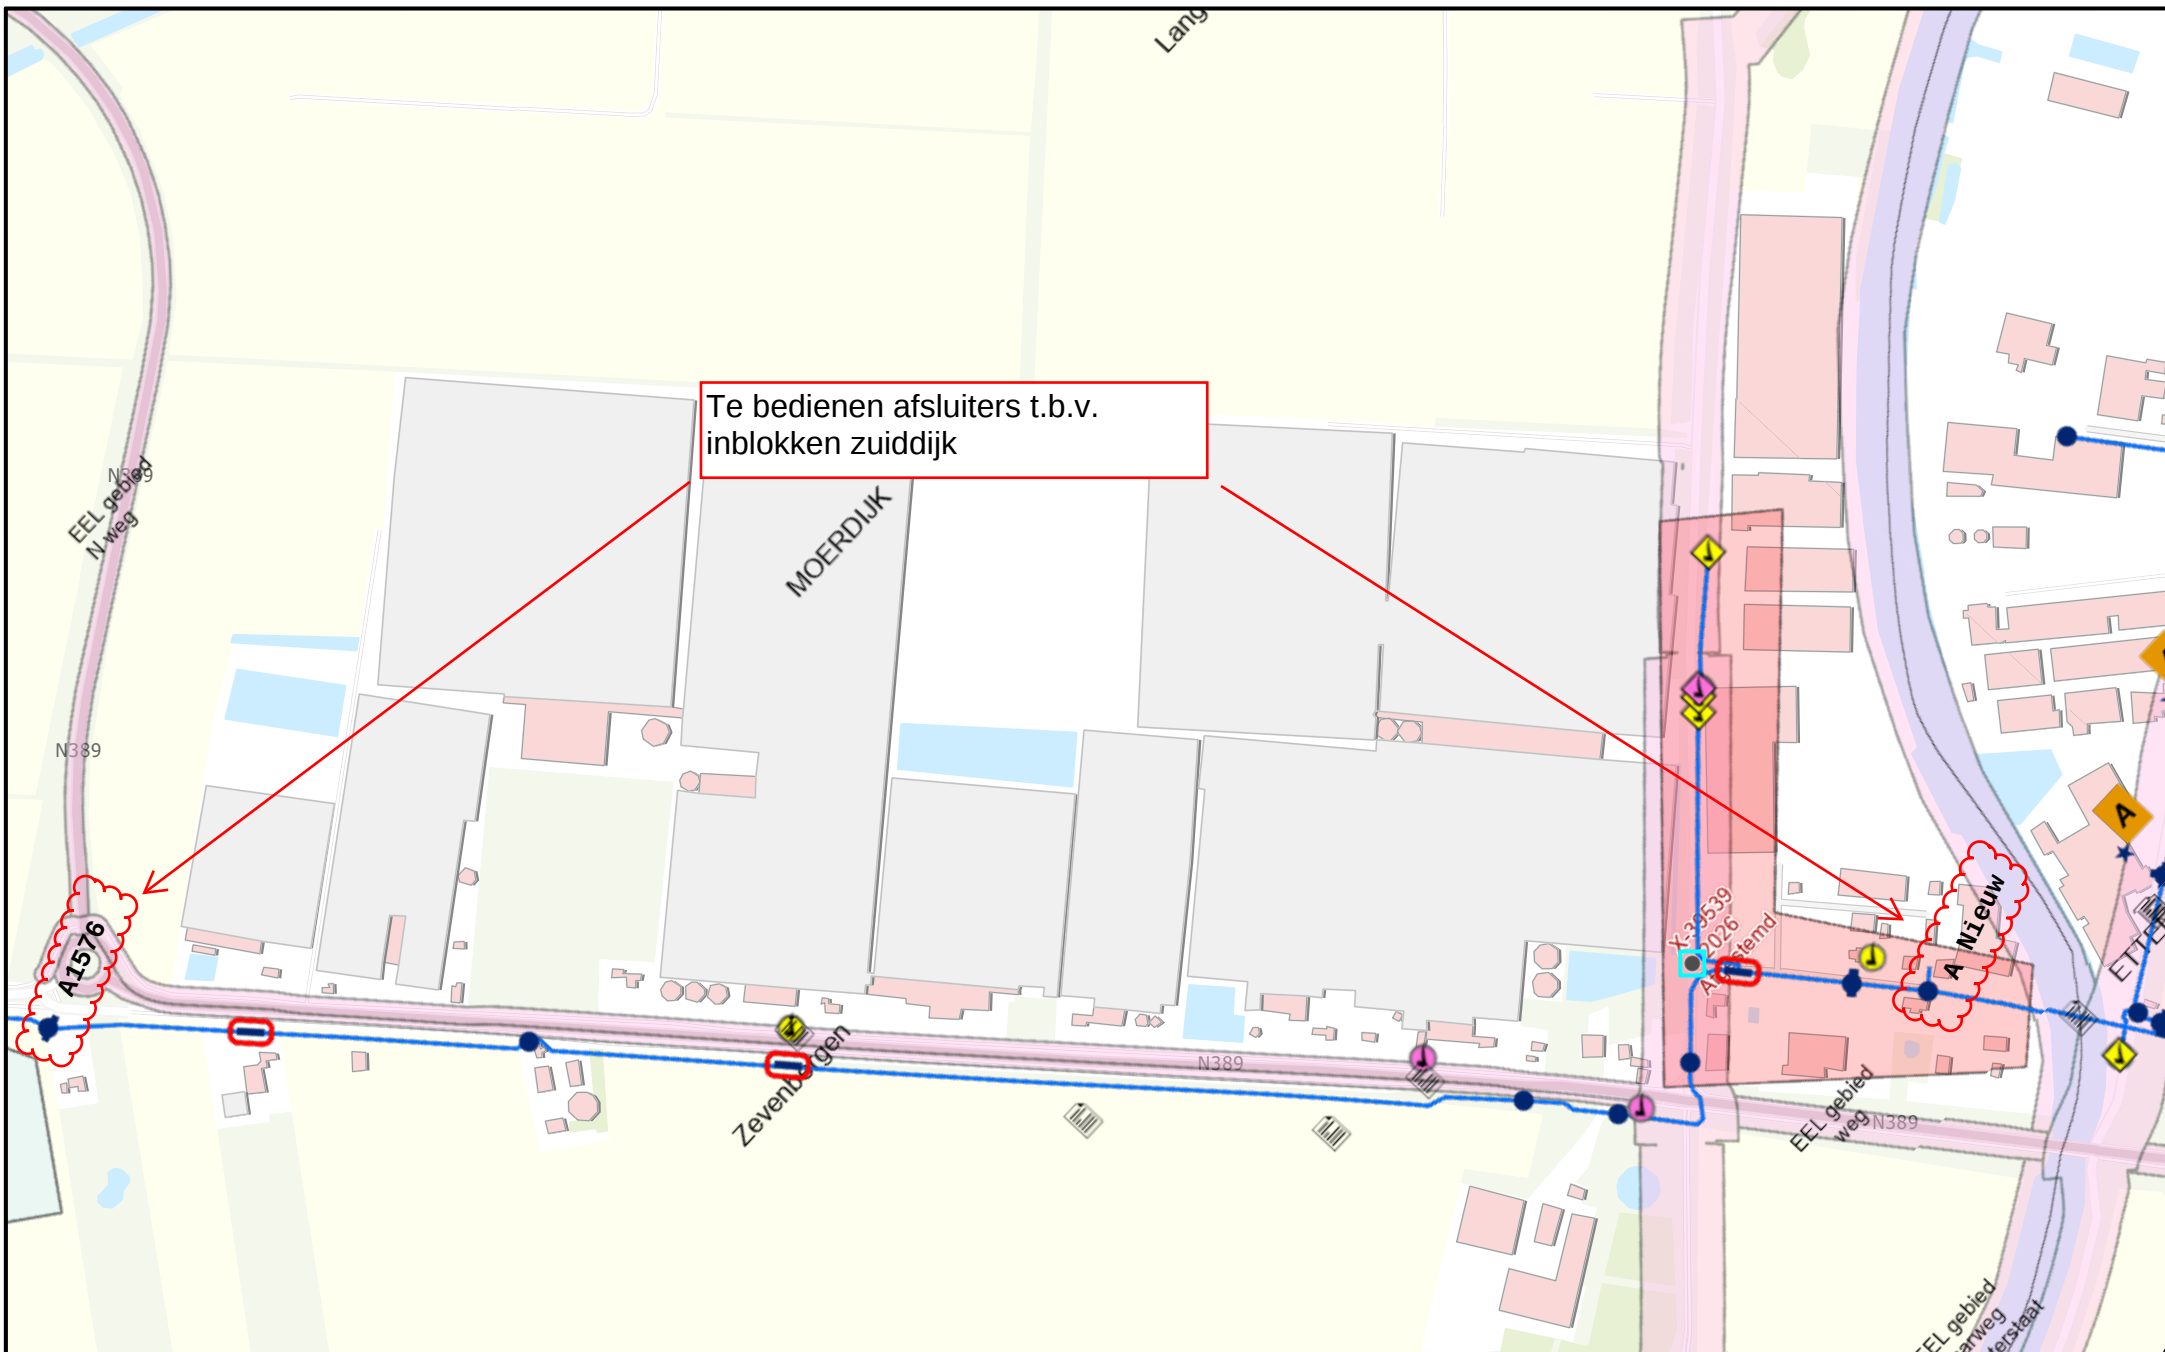

ATTENTIE: De plaats van onze leidingen en kabels is op deze tekening zo nauwkeurig mogelijk aangegeven. Tussentijdse wijziging van de situatie of het aangegeven leidingtrace is mogelijk.
U dient daarom bij werkzaamheden in de nabijheid van onze leidingen en kabels, de leidingen en kabels te lokaliseren door het maken van proefsleuven en hierbij de regels van zorgvuldig graven in acht te nemen.
Bij beschadiging van onze leidingen en/of kabels met aan- en toebehoren behouden wij ons alle rechten voor.
Gehele of gedeeltelijke overname van de op deze tekening vermelde gegevens, in welke vorm ook, is niet toegestaan zonder voorafgaande schriftelijke toestemming van Brabant Water N.V.

Formaat: A4L

Datum: 11-5-2026

Door: Onbekend

Magistratenlaan 200 5200 BC 's Hertogenbosch

brabantWater Gegenerateerde kaart

Schaal: 1:6.798

