



Legaliseren bijgebouw op funderingspalen in comp.kering

thv Suijkerberch 11 te Klundert

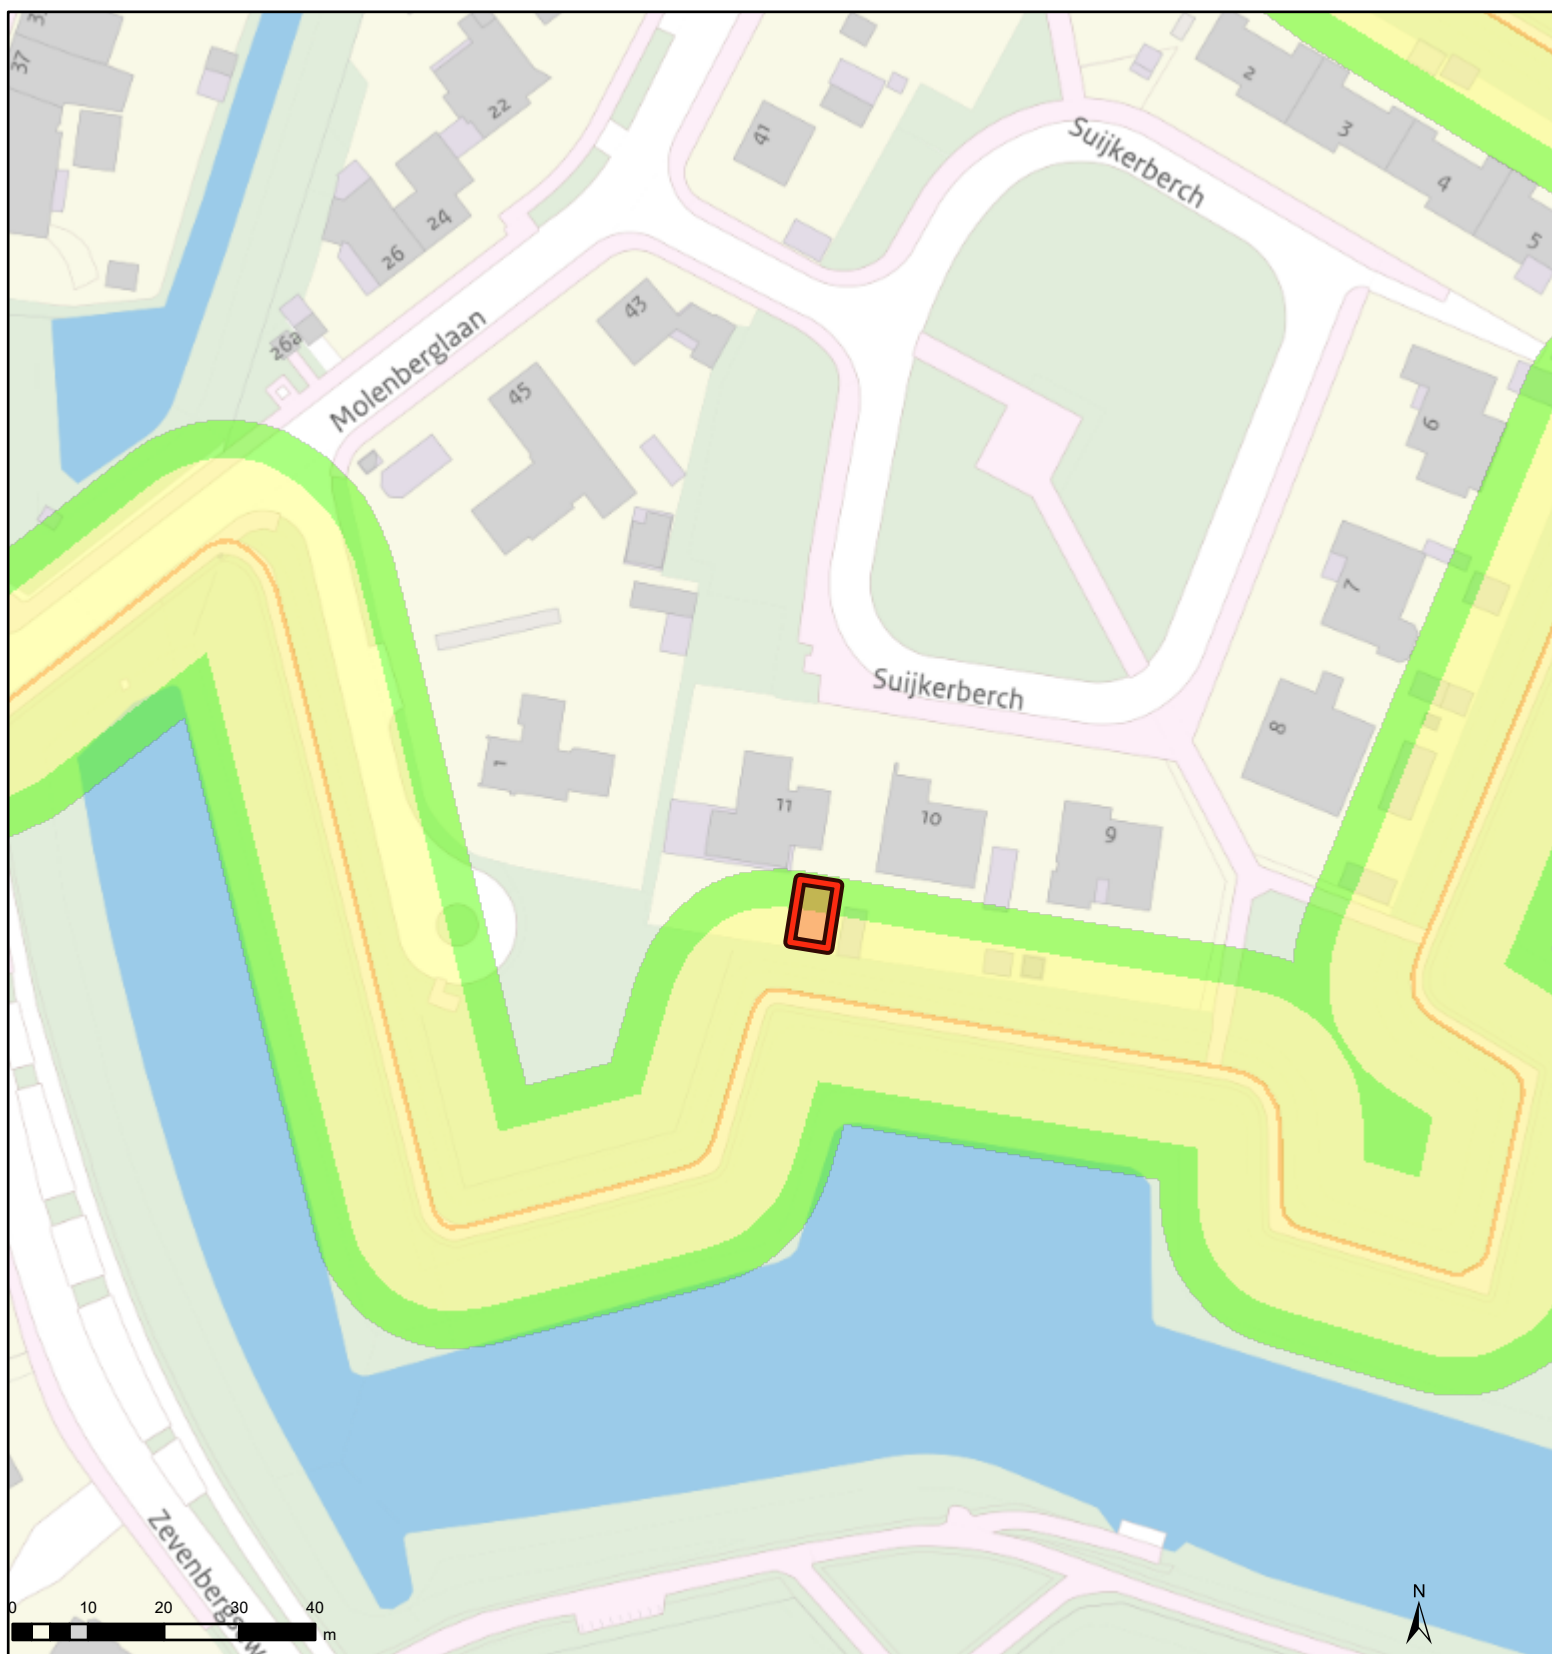

Regionale Keringen compartimentering

- Regionale waterkering
- Waterstaatwerk waterkering
- Type zonering
- Beschermingszone A

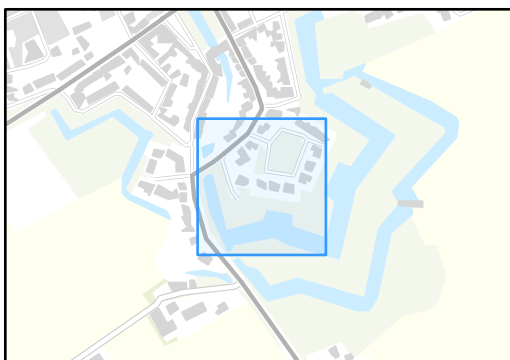

Naam/Proces:

Tekening nummer: 06521020720-A

Formaat: A4

Schaal: 1 : 1000

Datum: 17.06.2026