


Voorgevel

Linkergevel

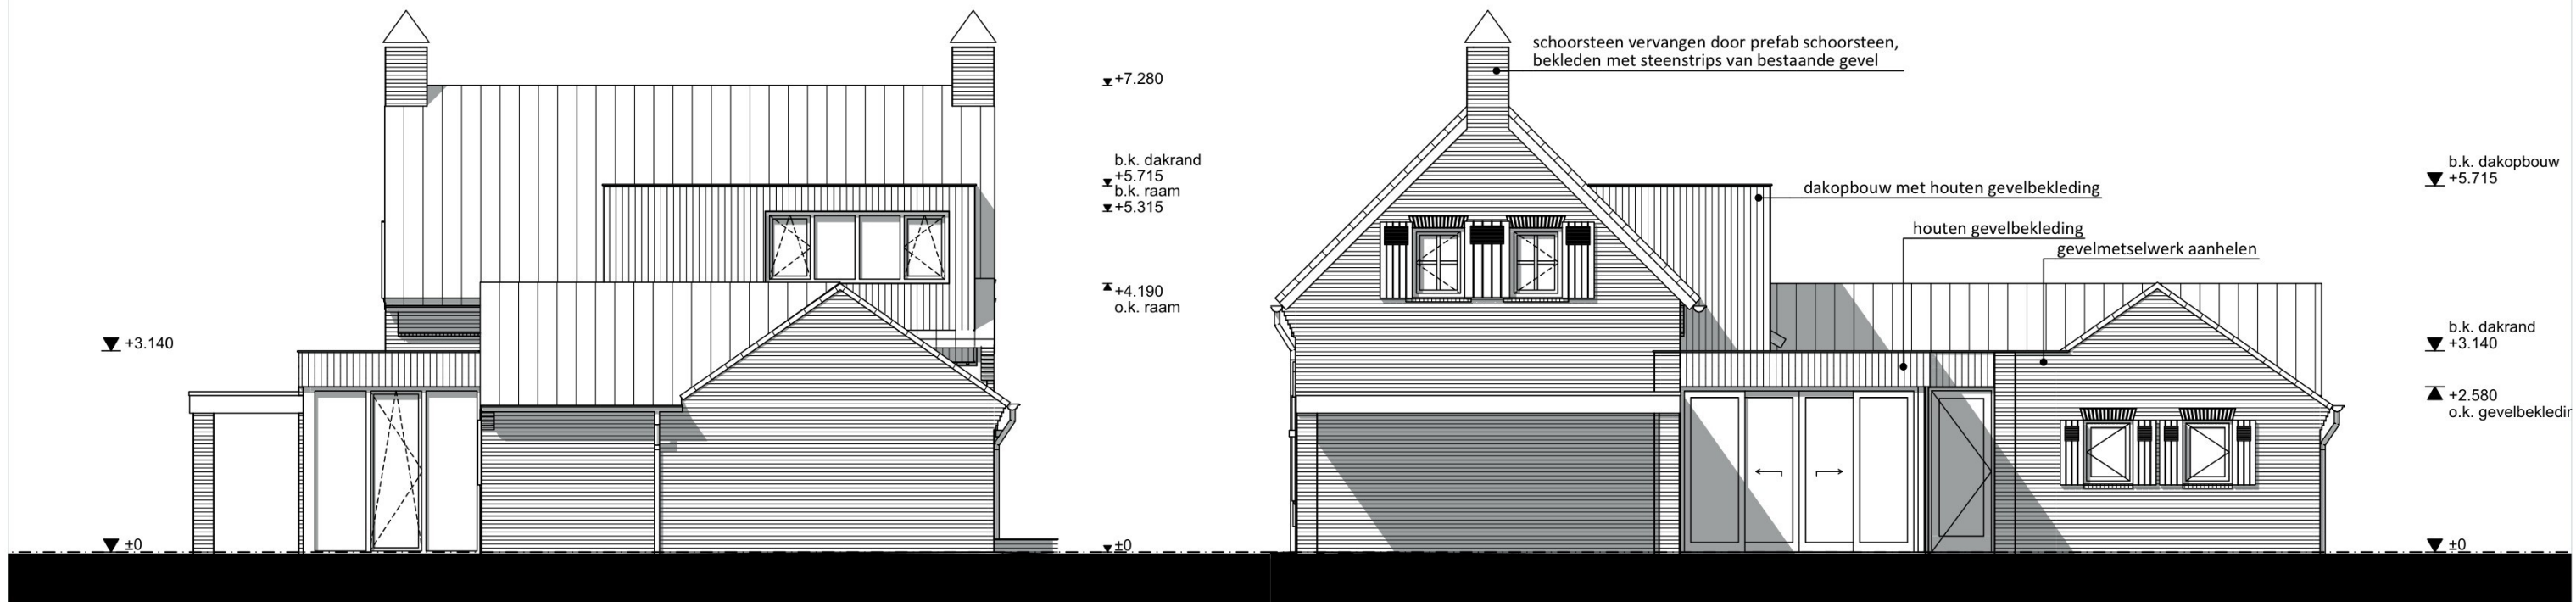

Achtergevel

Rechtergevel

ALLE MATEN IN HET WERK TE CONTROLEREN

Blad: **DO.03**
Omschrijving: **GEVELAANZICHTEN**

Project: **Verbouwing Legerweg 3**
Legerweg 3, 5754BC te Deurne

Werknr.: 2528
Schaal: 1:100
Formaat: A3
Status: DO
Modellieur: SV

Datum: **03.06.26**
Wijz. A: **15.06.26**
Wijz. B:
Wijz. C:

Architectenbureau: **STREEP Architecten**
Telefoonnummer: (+31) 06-25364570
E-mailadres: info@streeparchitecten.nl
Adres: Industrieweg 1, 5753PB te Deurne

STREEP
ARCHITECTEN