



Voorgevel




Linkergevel



Achtergevel





Rechtergevel

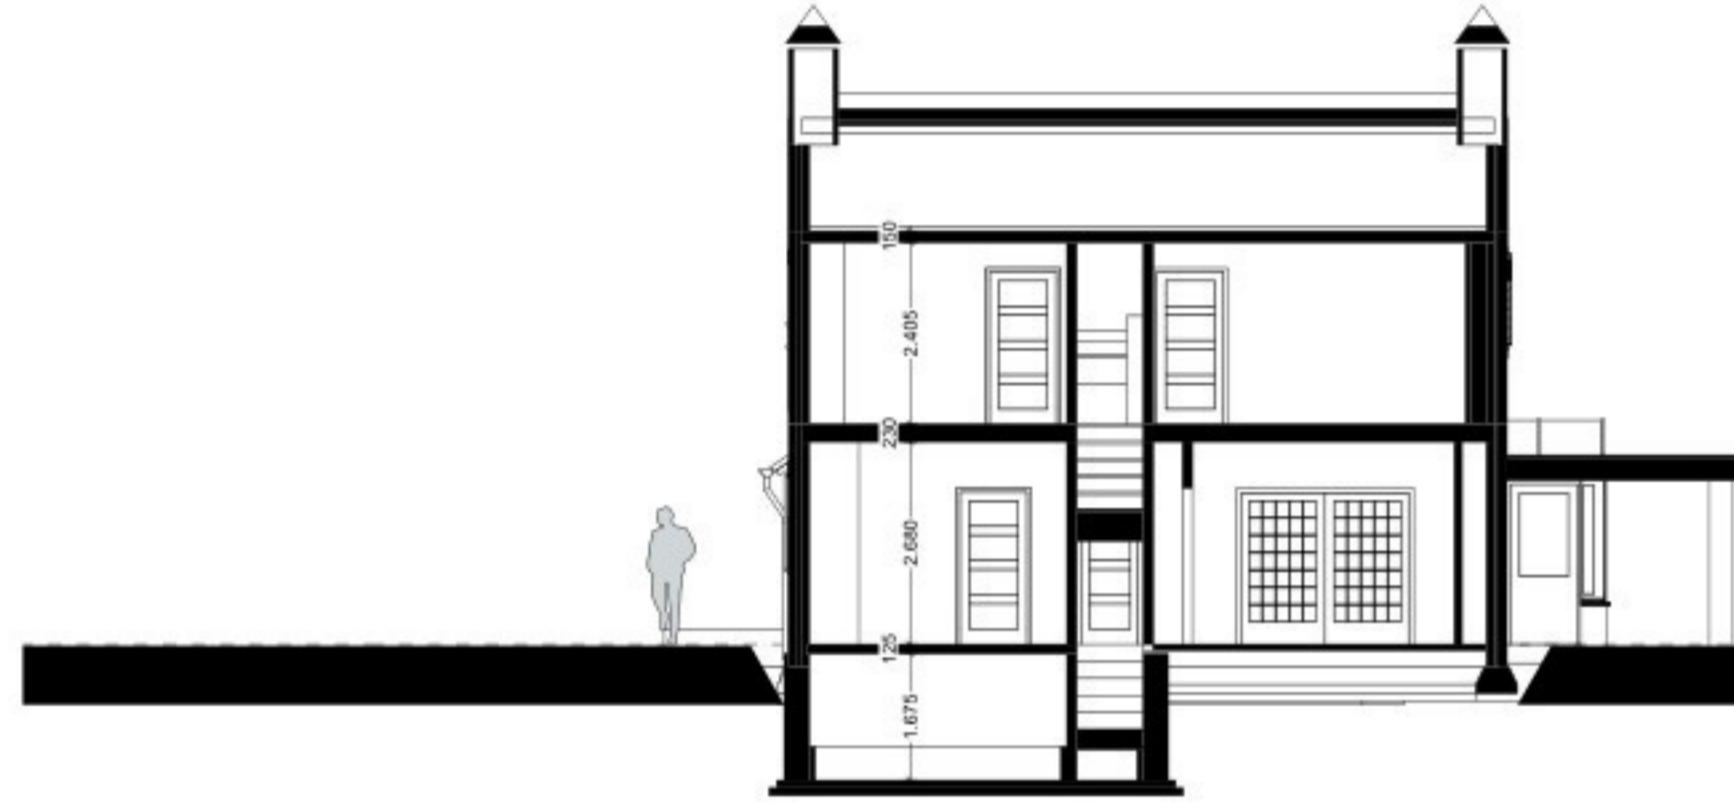


Doorsnede A-A




Doorsnede B-B

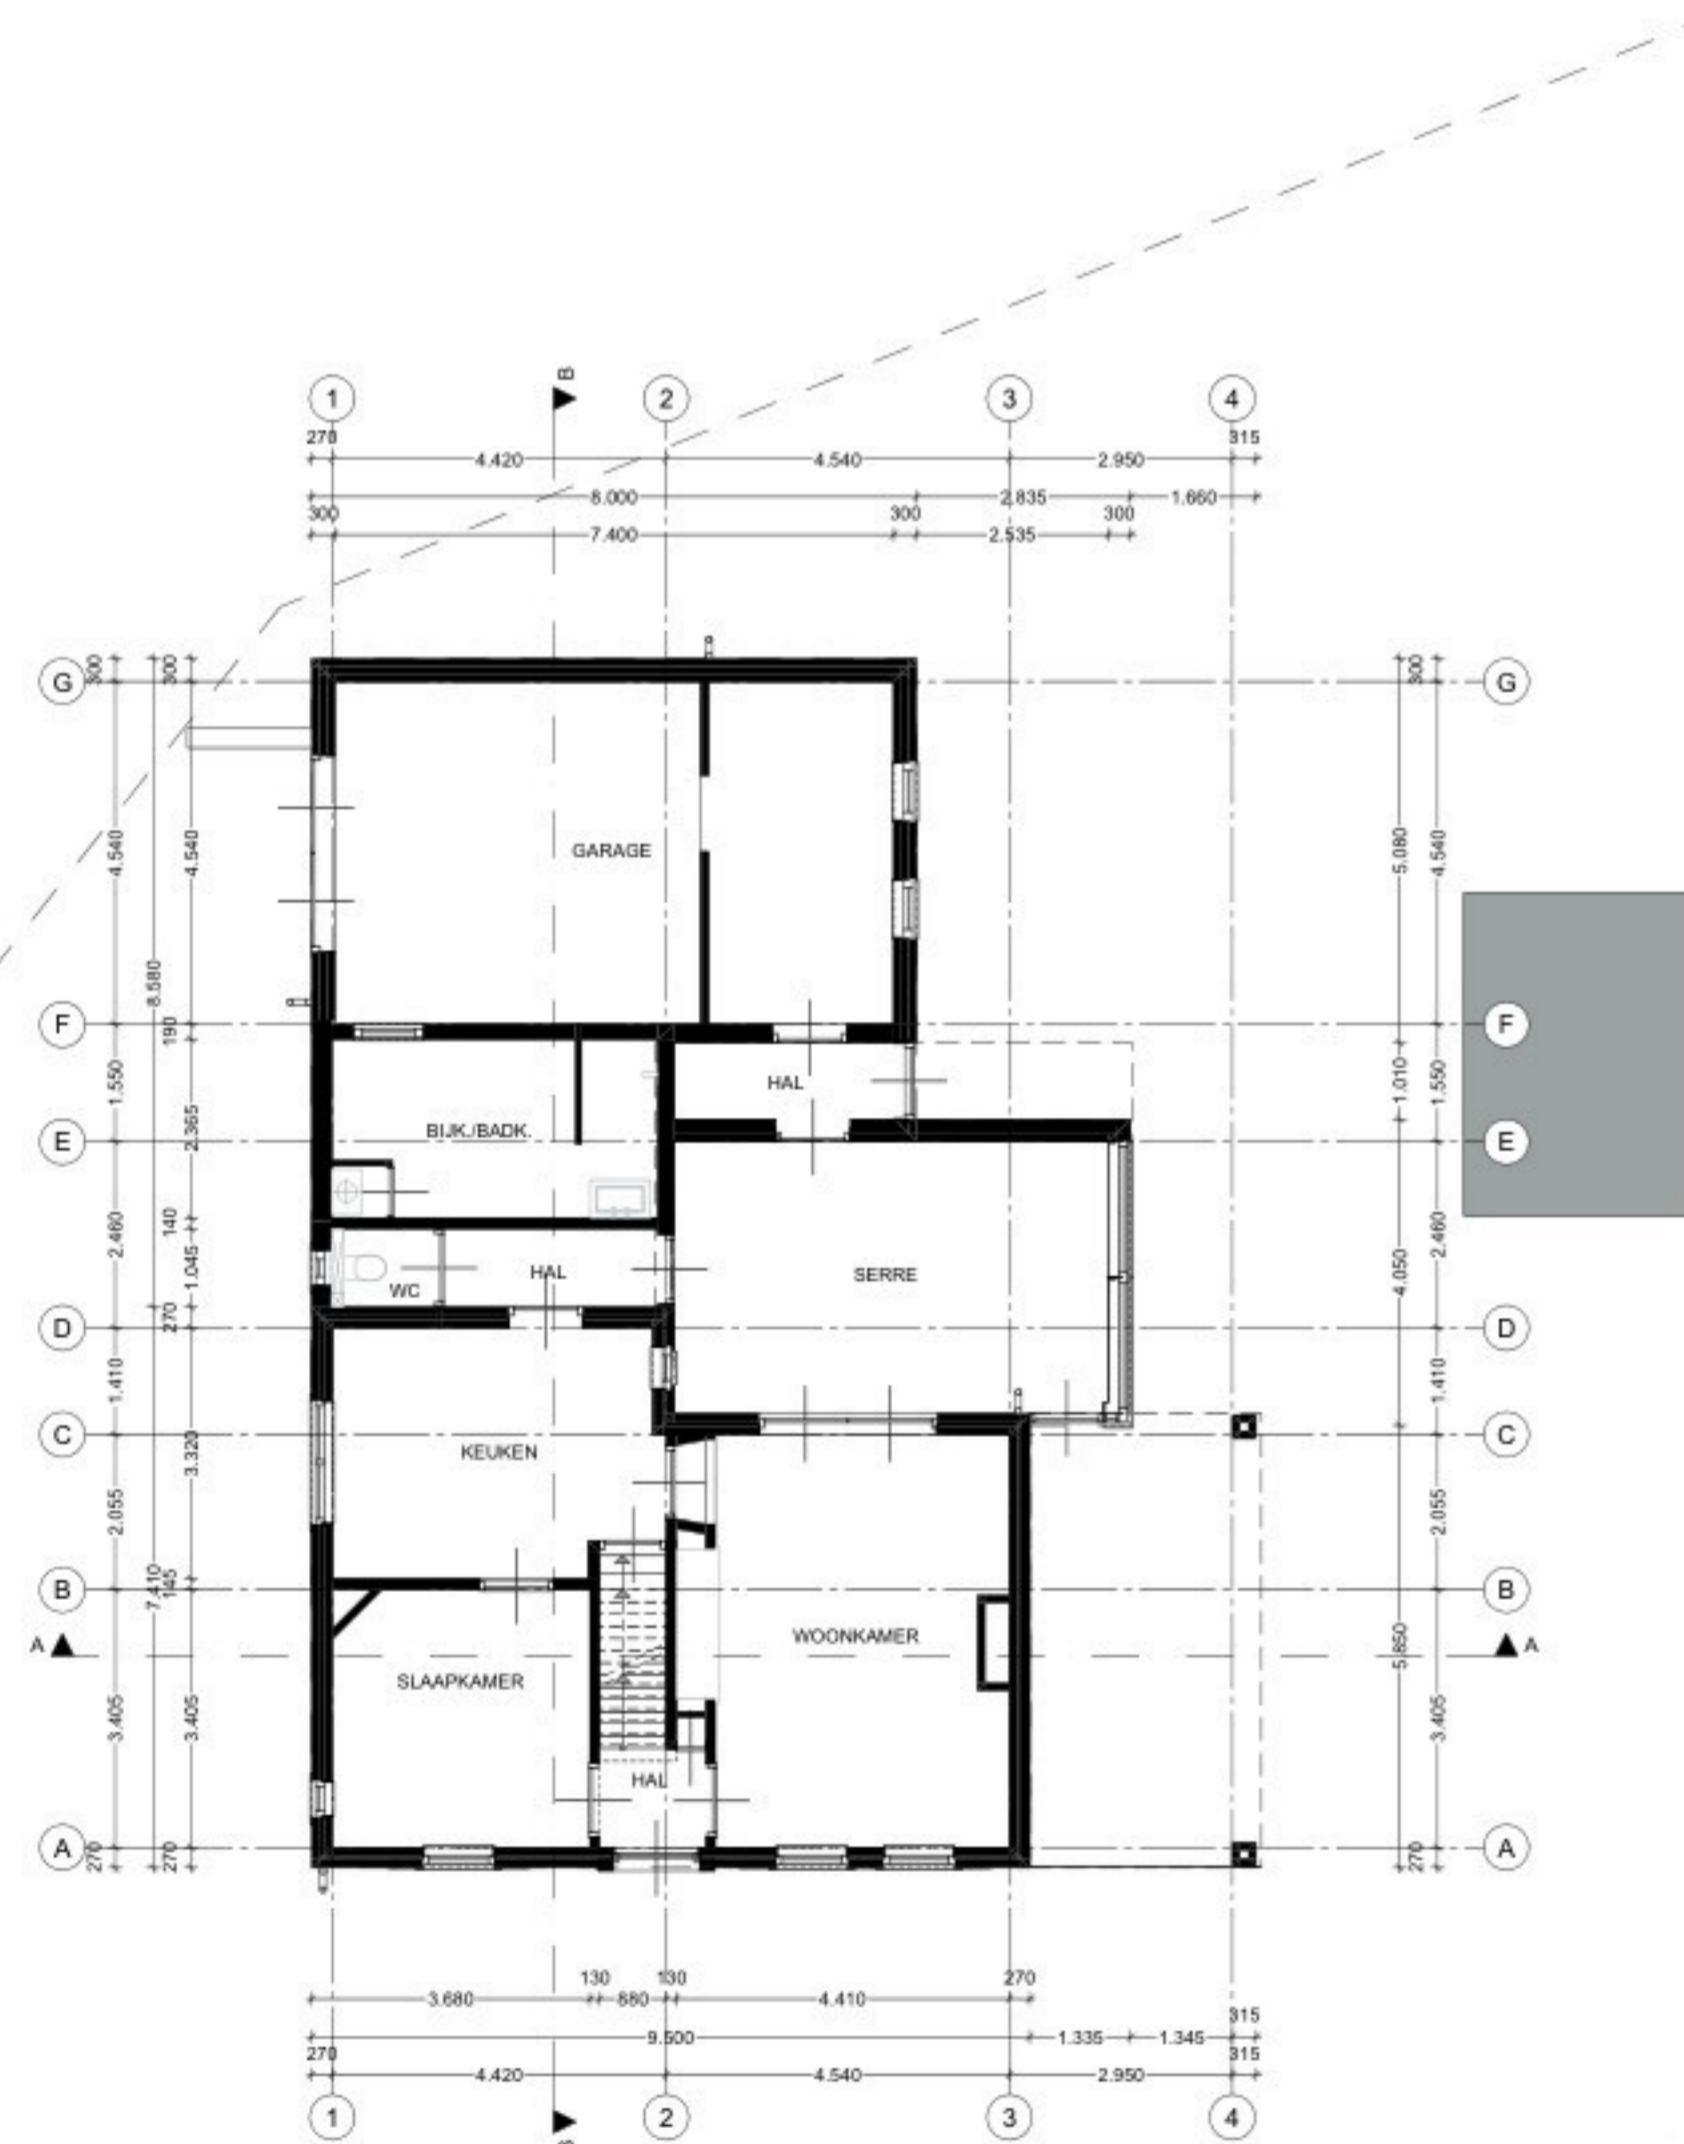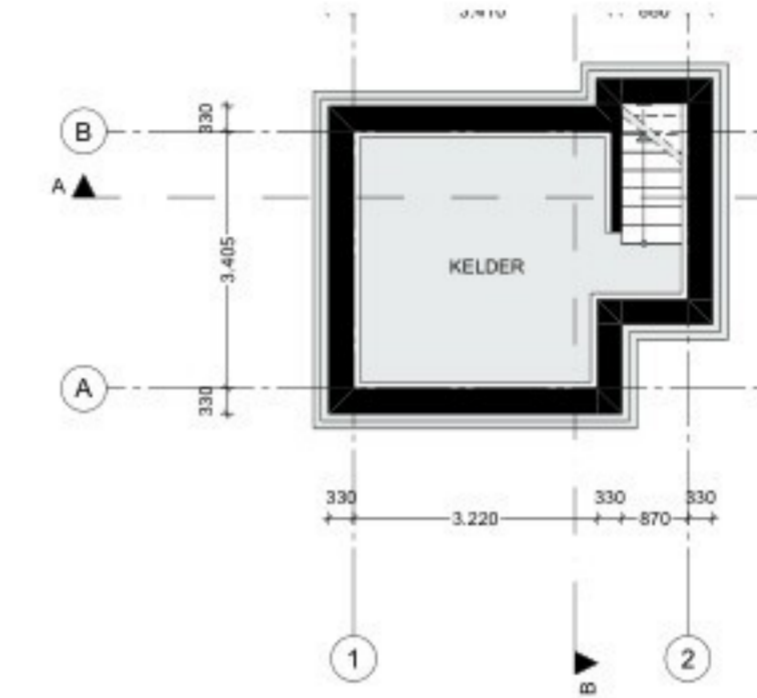

Begane grond

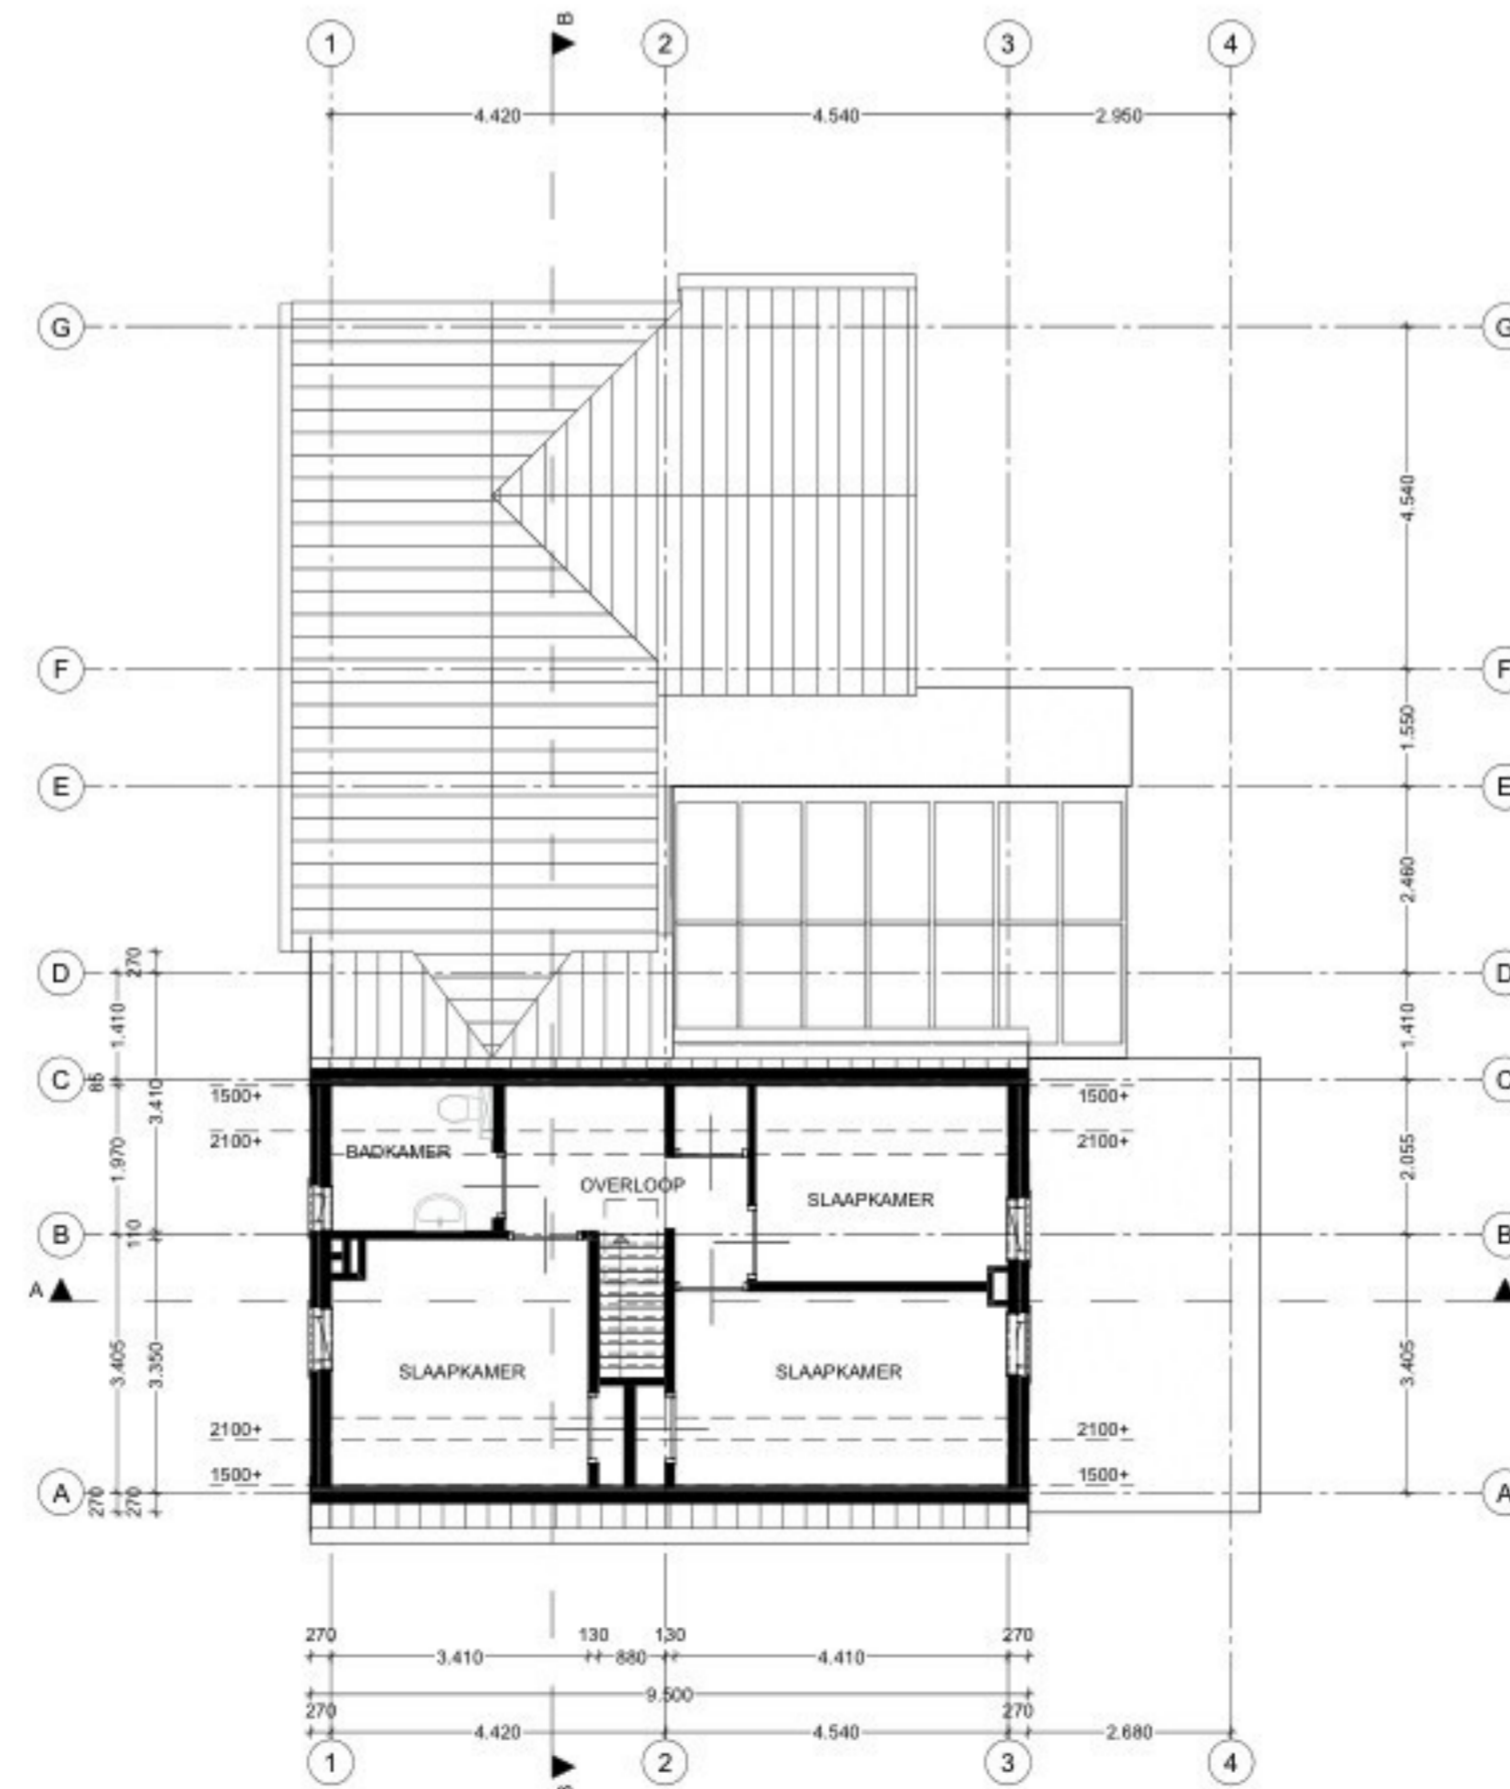

1e verdieping

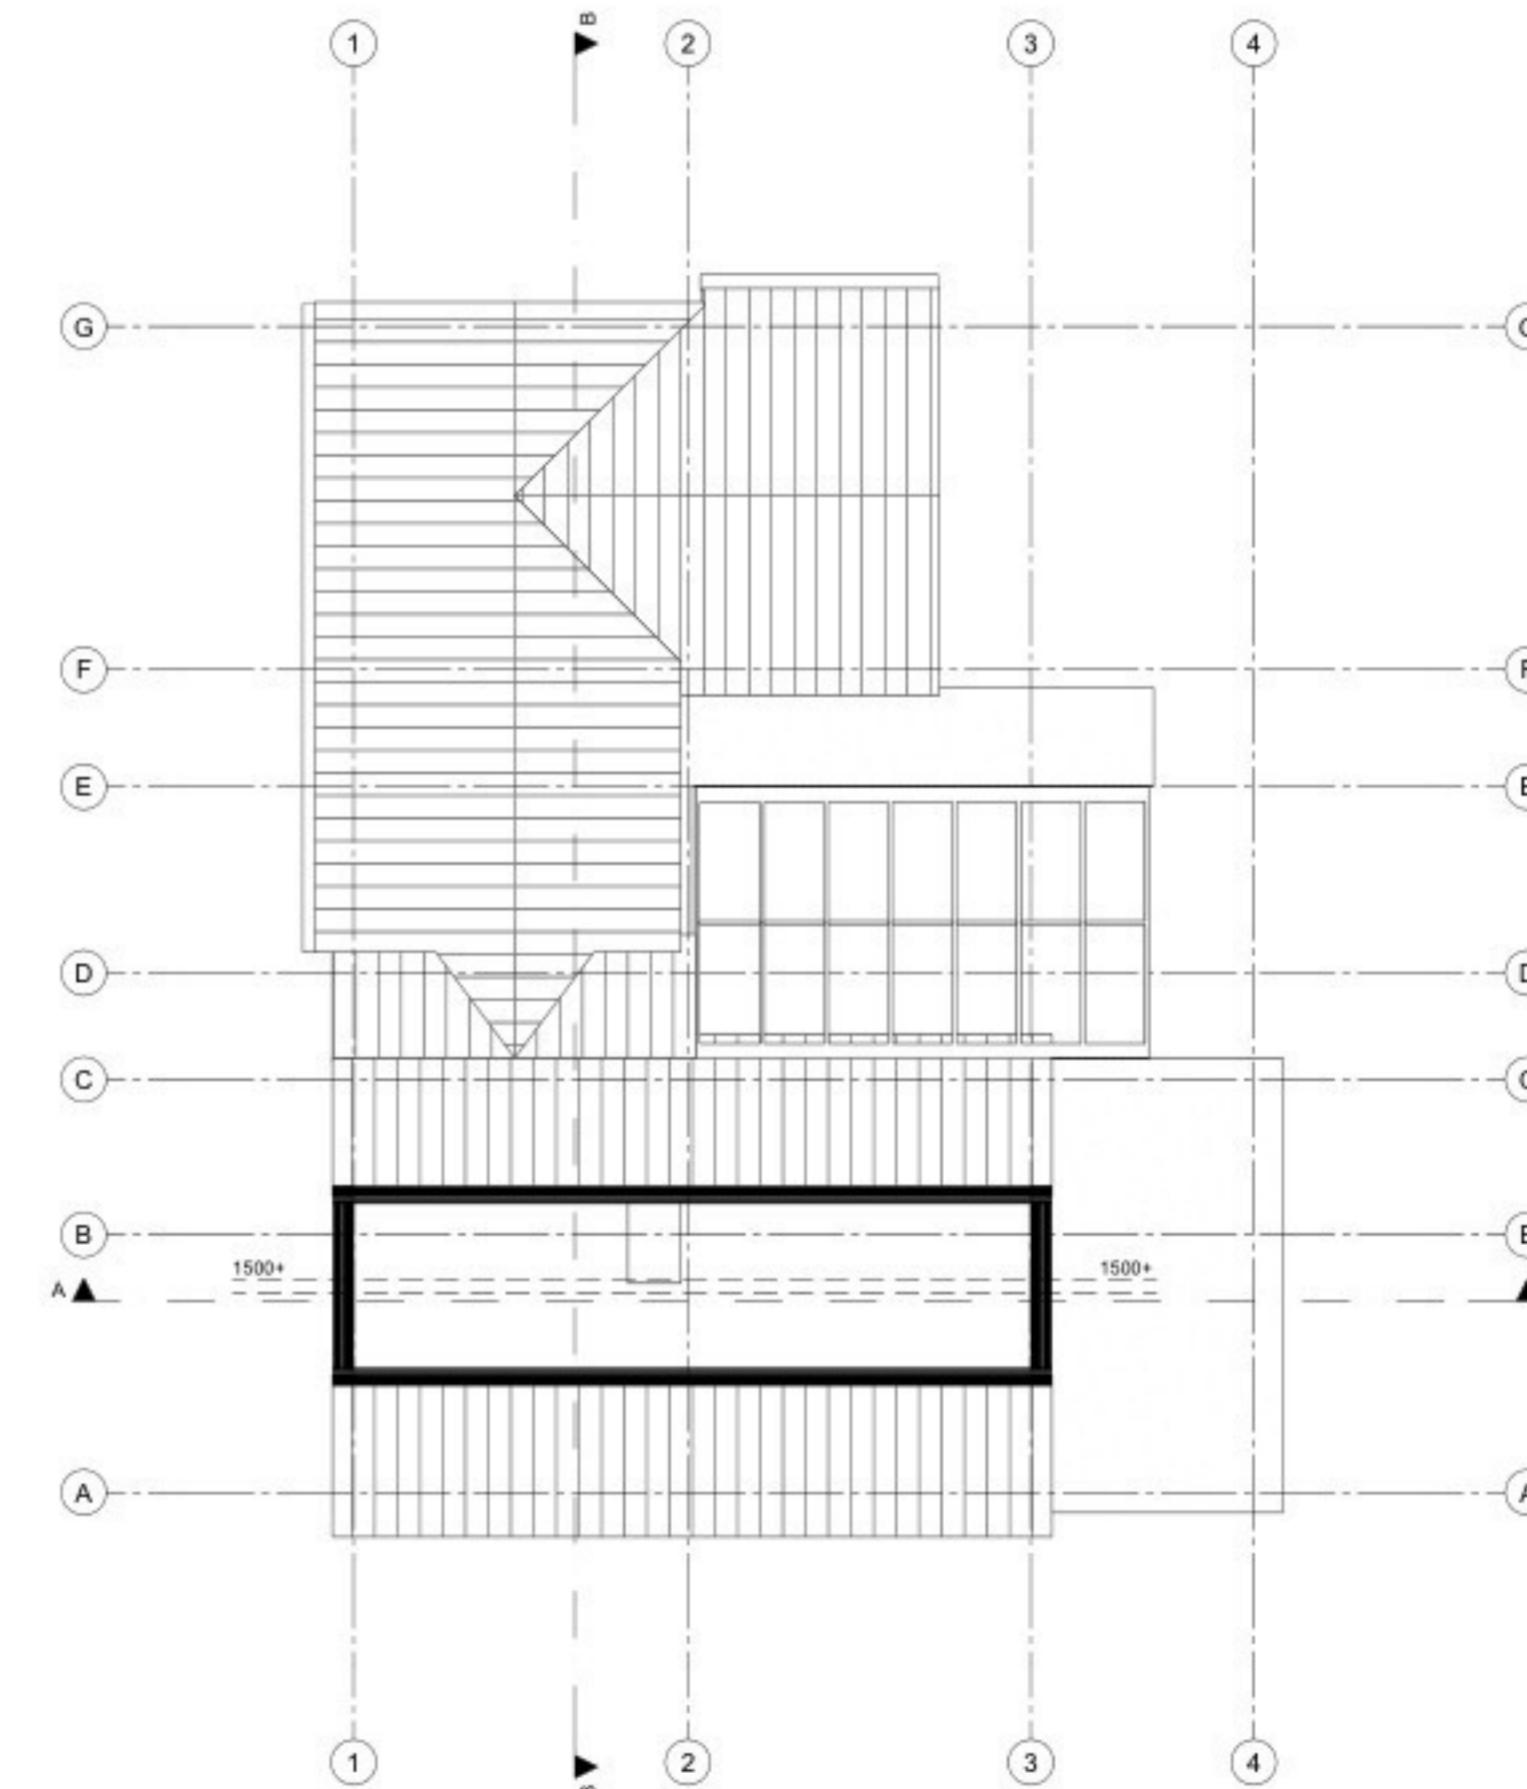

2e verdieping



GEMEENTE: Deurne  
SECTIE: L  
NUMMER: 4215



situatie

ALLE MATEN IN HET WERK TE CONTROLEREN

Bed: BT.01  
Omschrijving: OVERZICHTSTEKENING

**STREEP**  
ARCHITECTEN

Project: **Verbouw**  
**Legerweg 3**  
Legerweg 3, 5754BC te Deurne

Werk: 2528  
Schaal: 1:100  
Formaat: A1L  
Status: BT  
Modelleur: SV

Datum: 28.02.26

Architectenbureau: **STREEP Architecten**  
Telefoonnummer: (+31) 06-25364570  
E-mailadres: info@streekarchitecten.nl  
Adres: Industrieweg 1, 5753PB te Deurne