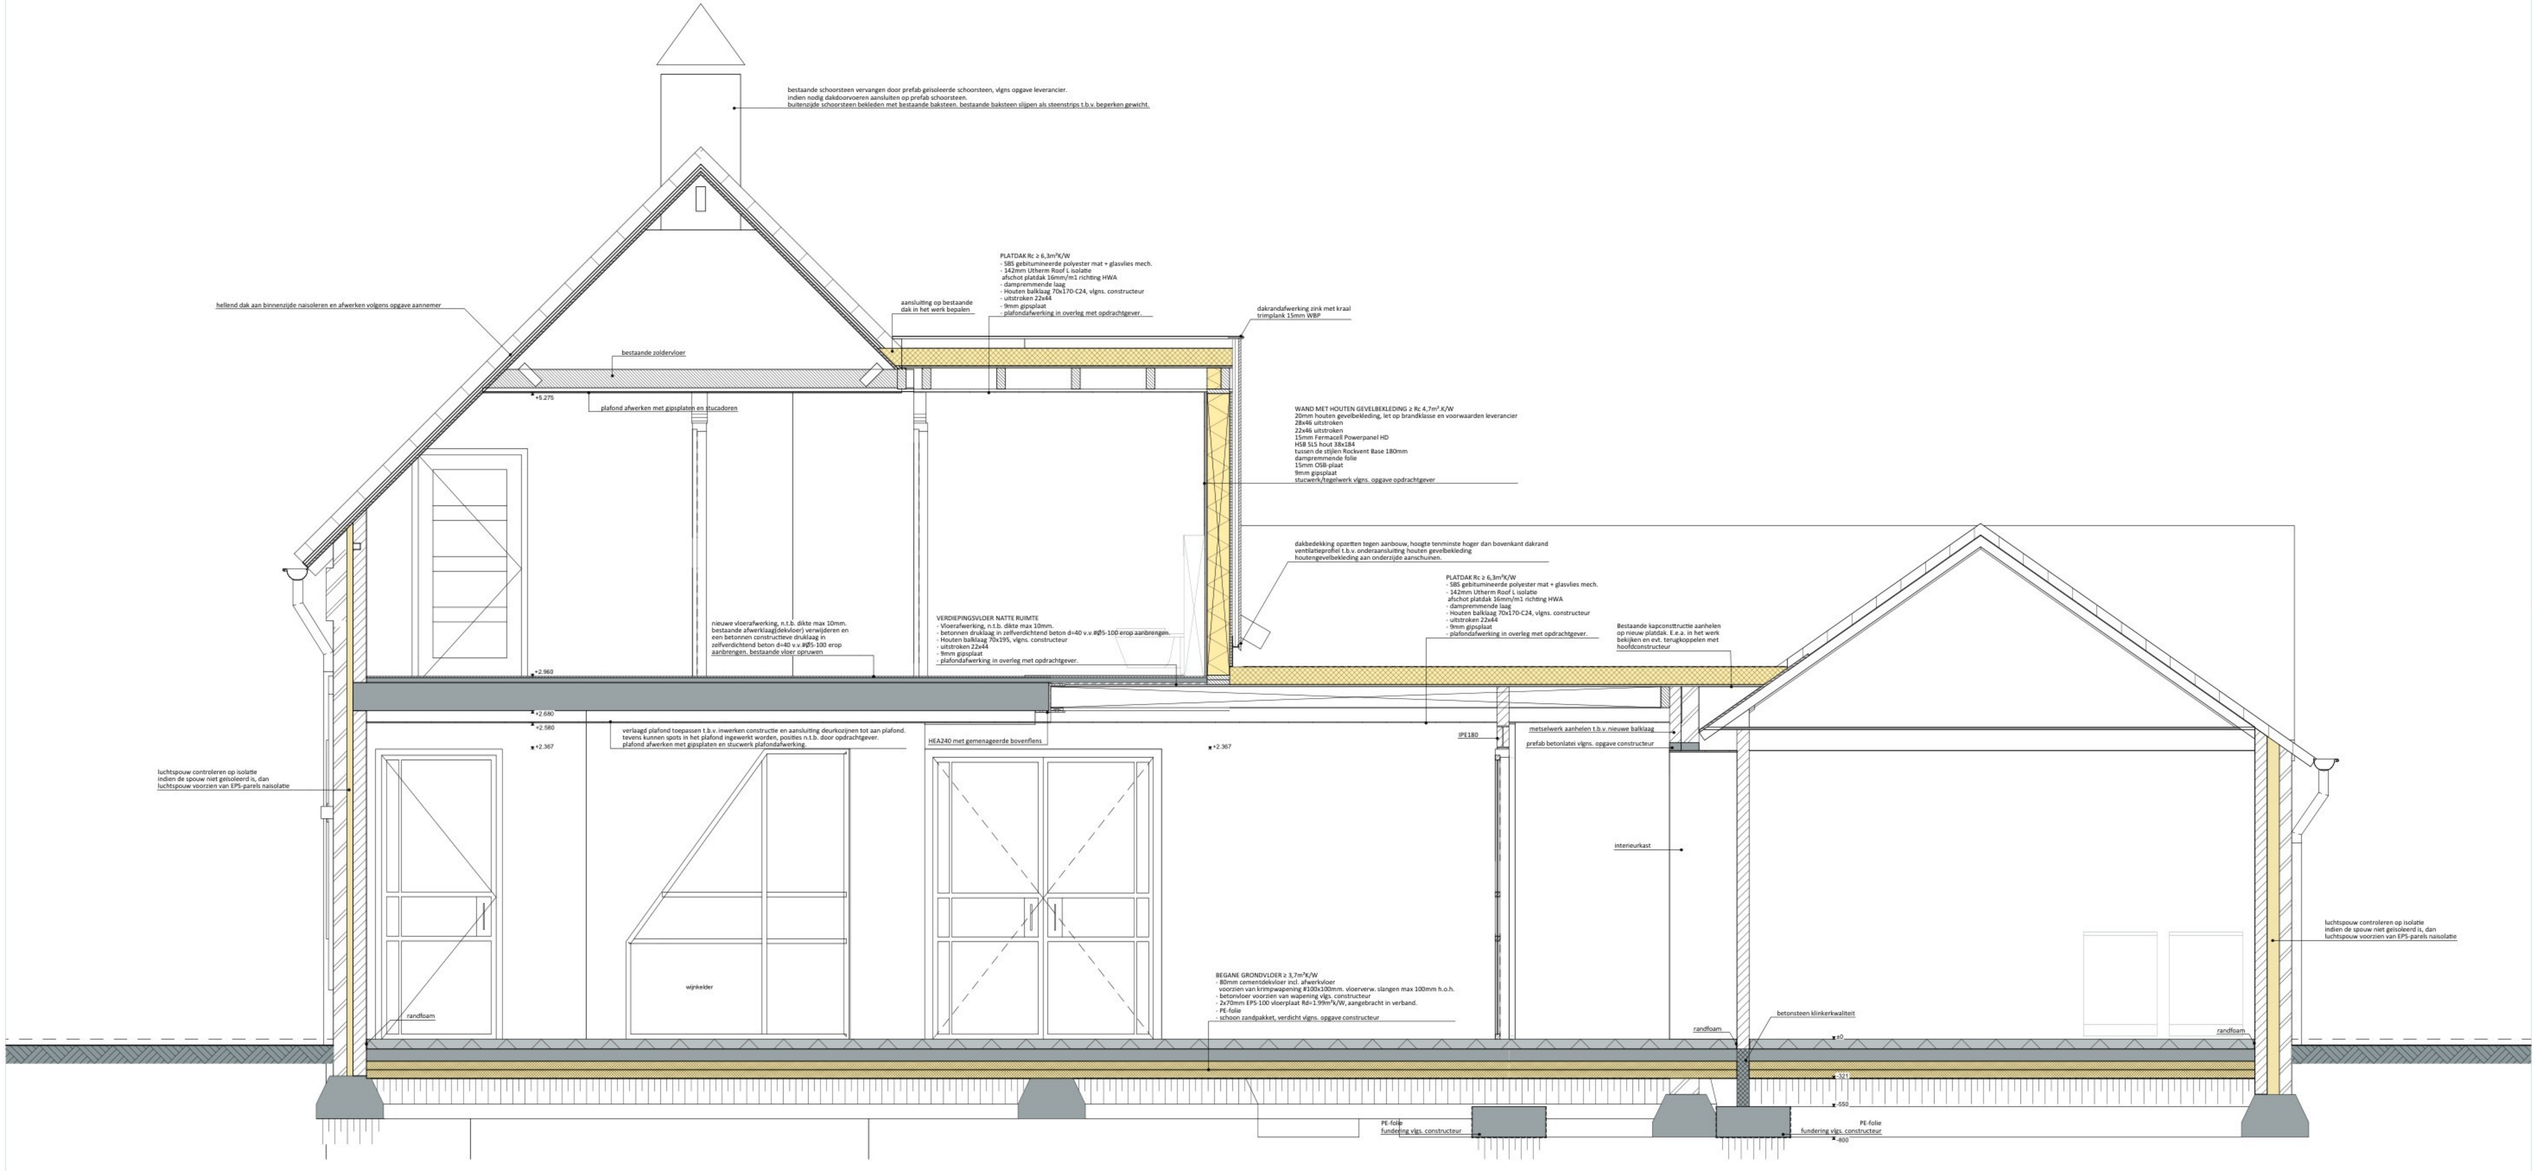


# Doorsnede B-B

ALLE MATEN IN HET WERK TE CONTROLEREN

Blad: DO.06
Omschrijving: DOORSNEDE B

STREEP ARCHITECTEN

Project: **Verbouwing Legerweg 3**
Legerweg 3, 5754BC te Deurne

Werknr.: 2528
Schaal: 1:20
Formaat: A1L
Status: DO
Modelleur: SV

Datum: **03.06.26**
Wijz. A: **15.06.26**
Wijz. B:
Wijz. C:

Architectenbureau: **STREEP Architecten**
Telefoonnummer: (+31) 06-25364570
E-mailadres: info@streeparchitecten.nl
Adres: Industrieweg 1, 5753PB te Deurne