


BEGANE GROND

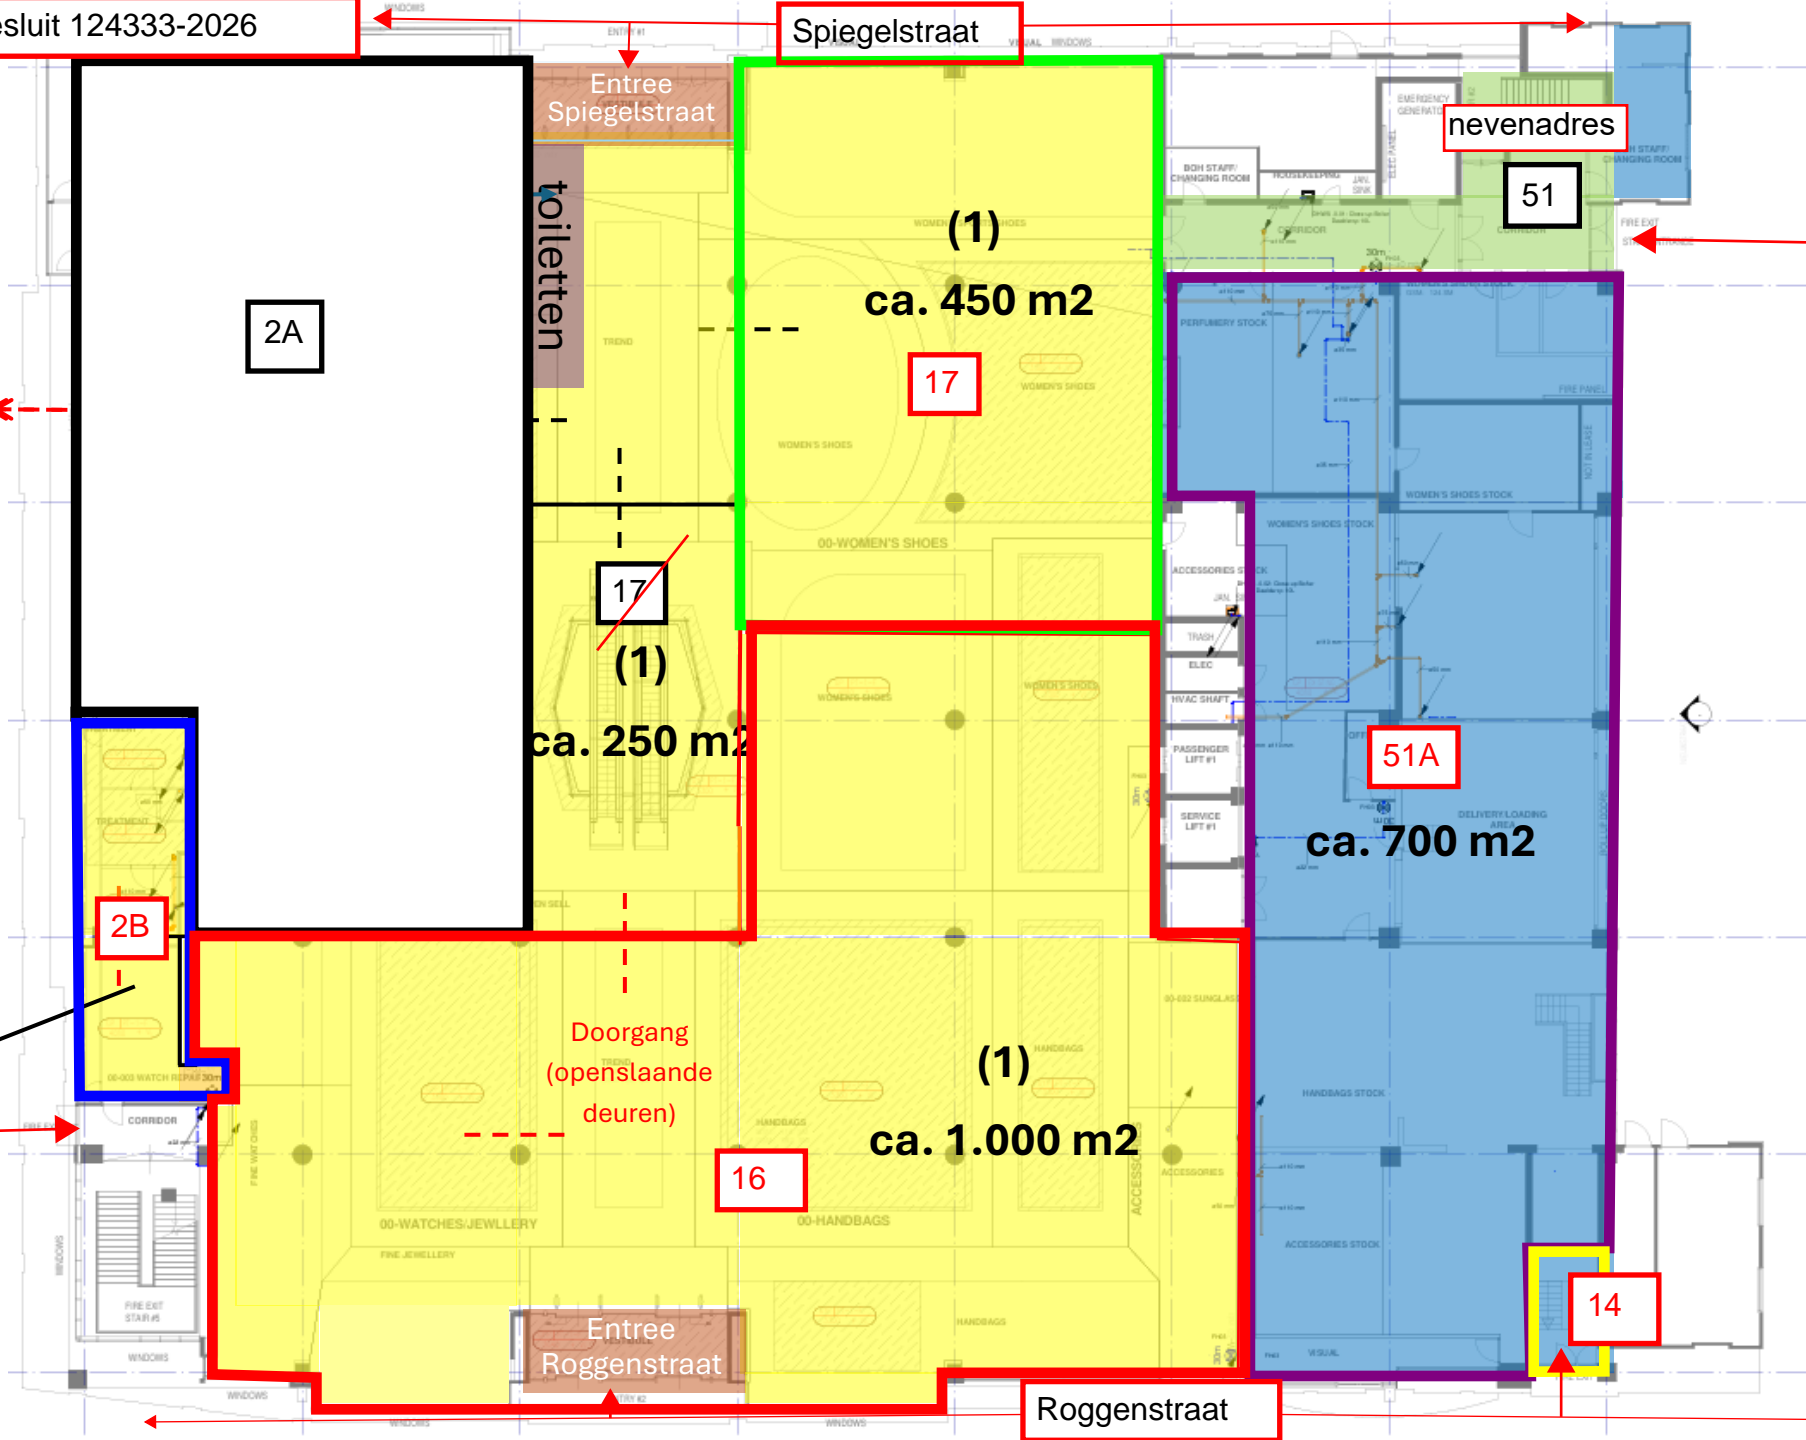

Spiegelstraat

Entree Spiegelstraat

nevenadres

2A

(1)
ca. 450 m²

17

17
(1)
ca. 250 m²

51A

ca. 700 m²

Meerminplein

Nieuwstraat

Entree fietsenstalling

(1)
ca. 100 m²

2B

Doorgang
(openslaande deuren)

(1)
ca. 1.000 m²

16


Entree Roggenstraat

Roggenstraat

14

EERSTE VERDIEPING

Meerminneplein

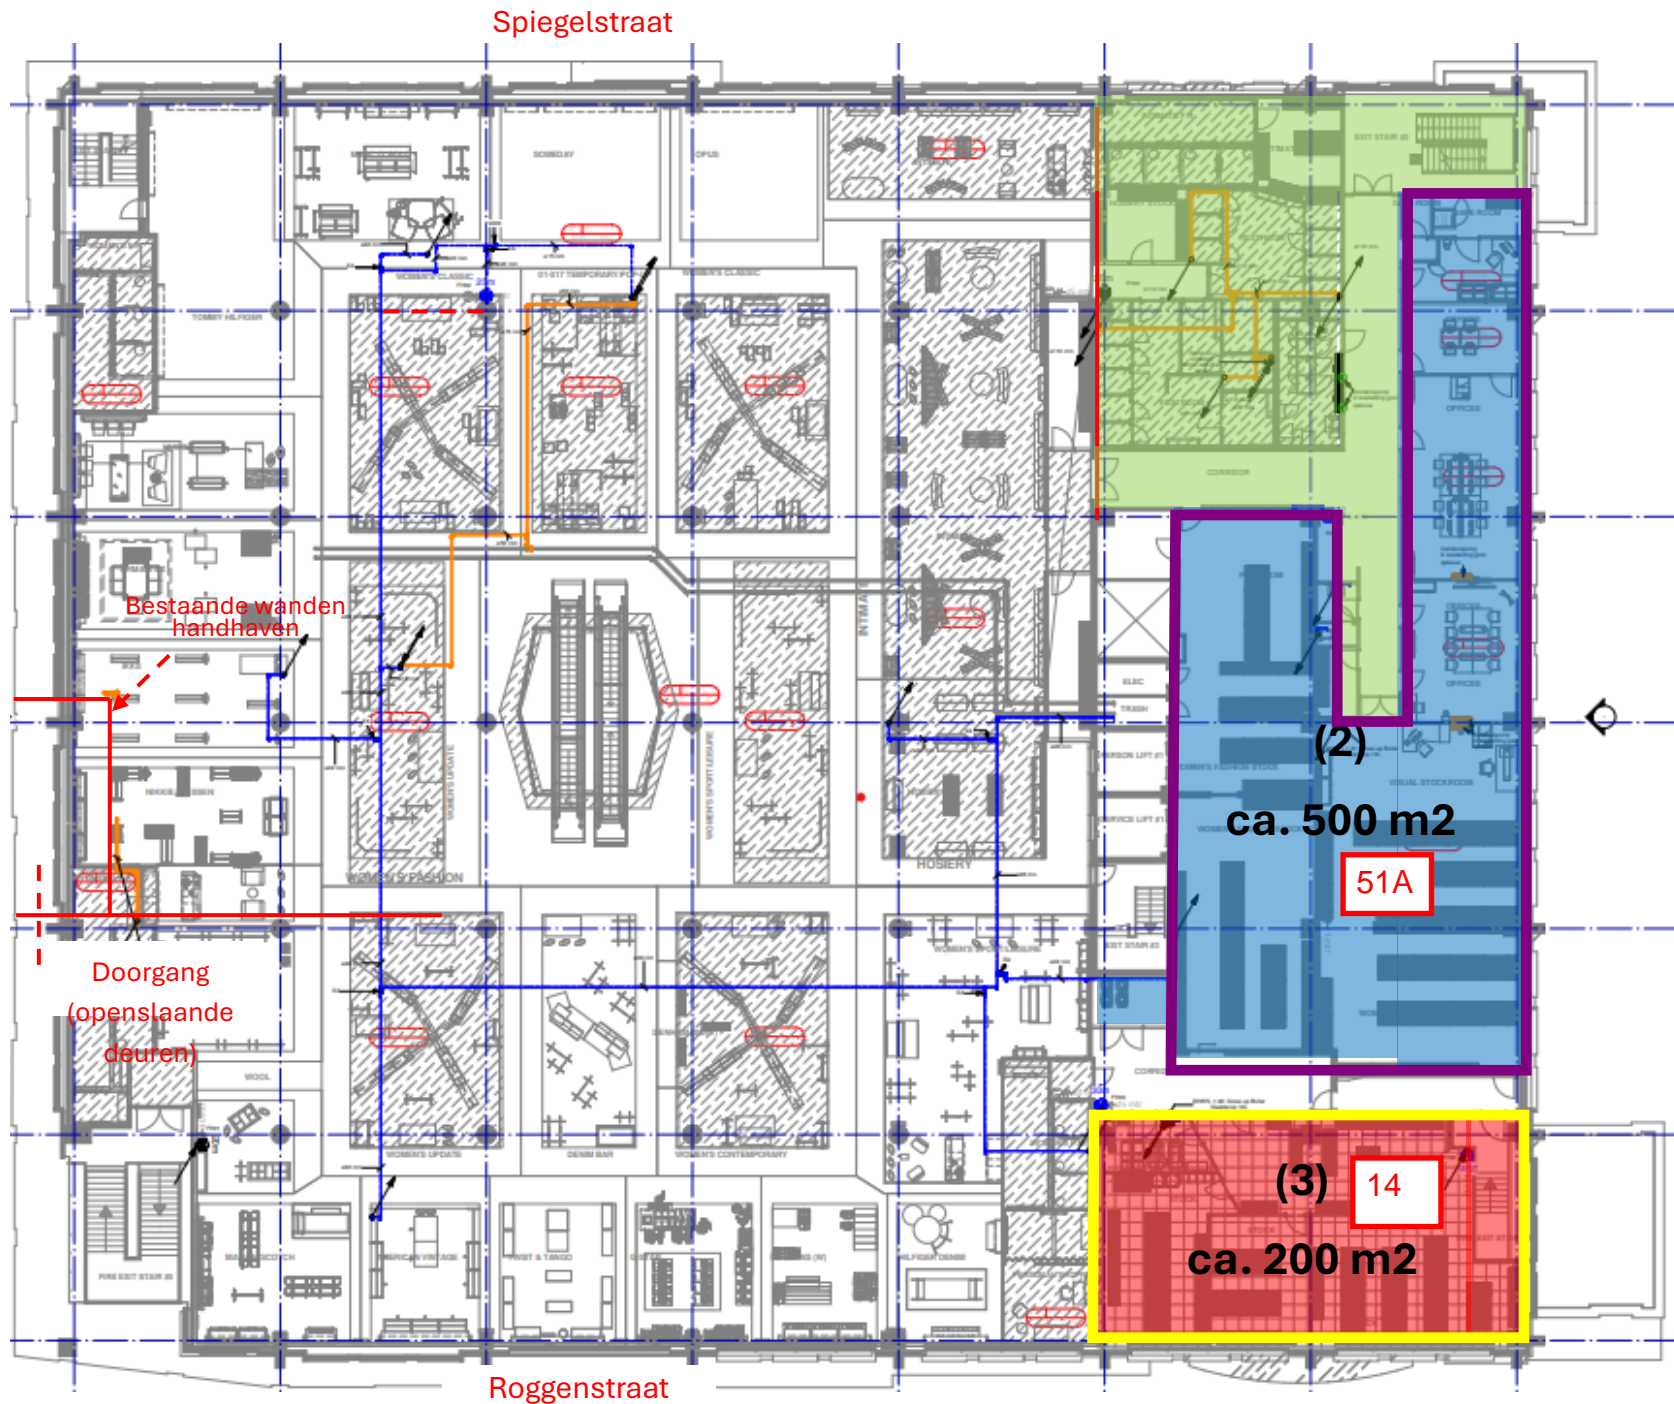

Nieuwstraat