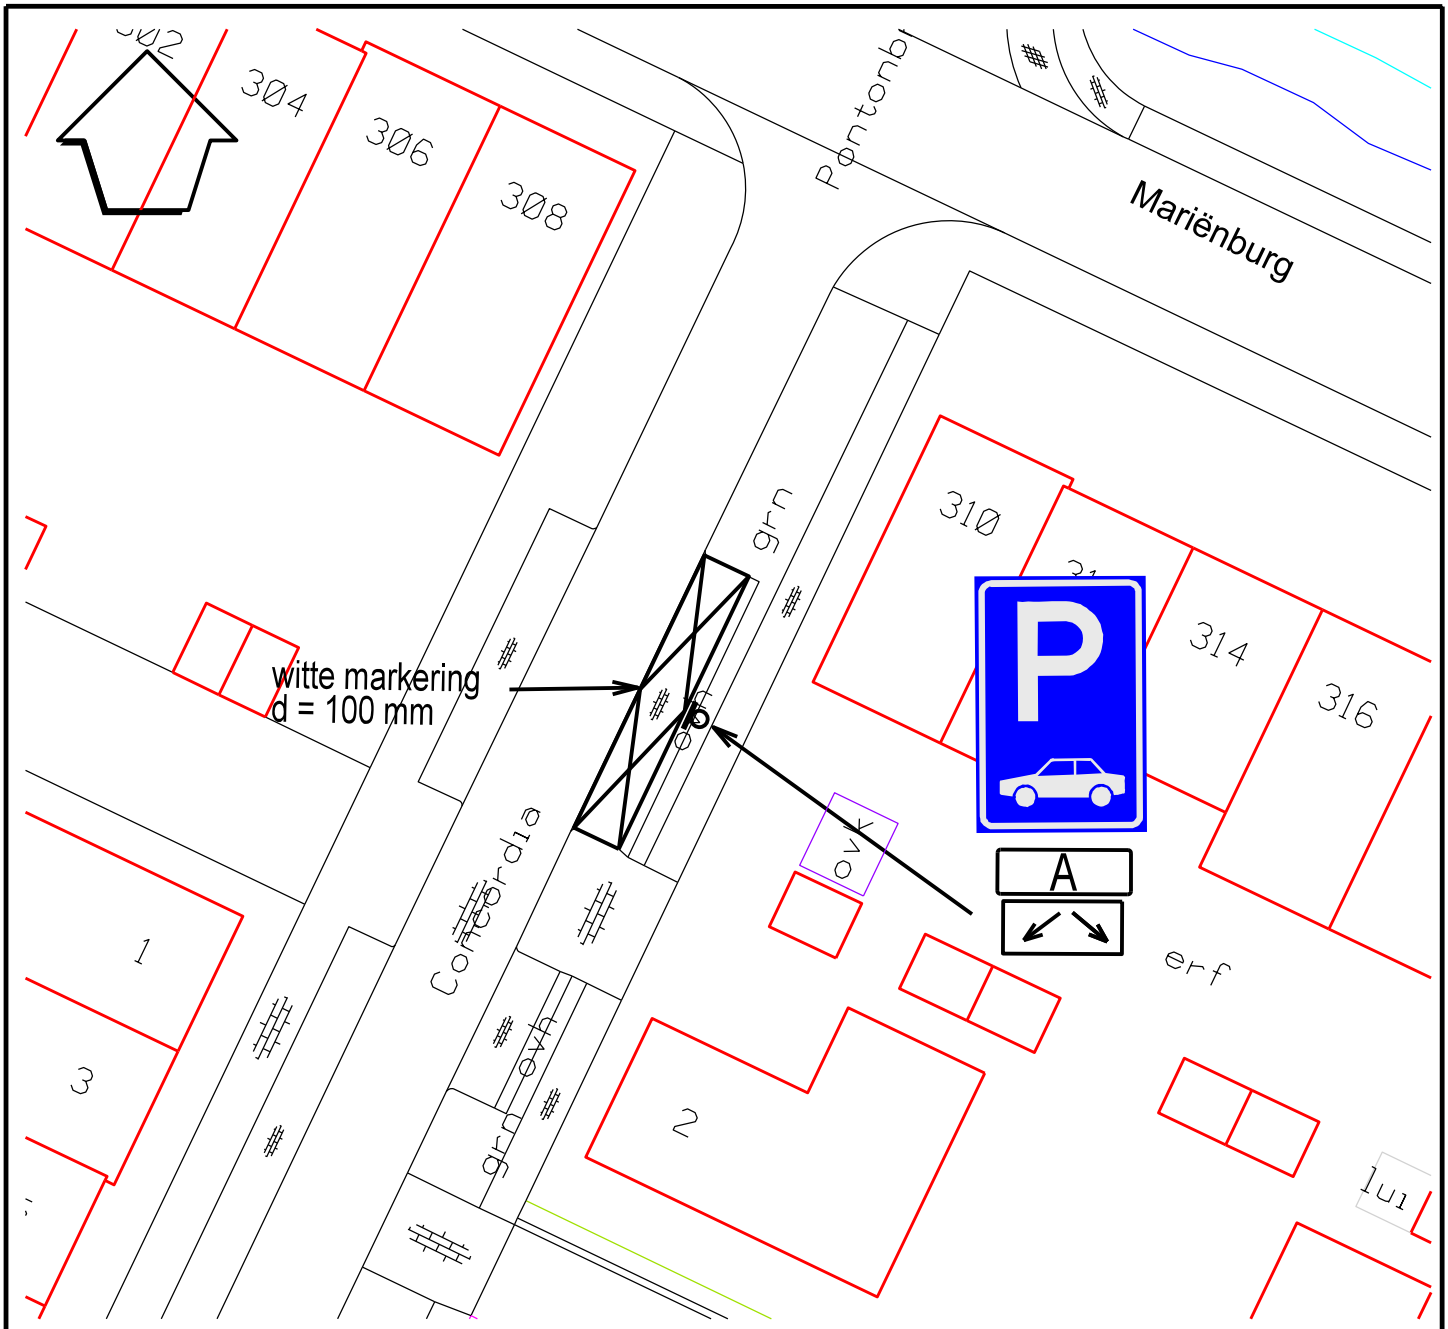

Verklaring:



bord E8 = parkeergelegenheid alleen bestemd voor de voertuigcategorie die op het bord is aangegeven



onderbord met tekst "opladen elektrische voertuigen"



onderbord OB504 = aanduiding meerdere vakken

Gemeente Diemen - team Ruimtelijk Beleid

postbus 191 - 1110 AD Diemen - 0203144644 - www.diemen.nl

omschrijving: aanwijzen twee parkeerplaatsen voor een e-laadpunt op Concordia

project: Verkeersbesluit | blad : 1 / 1

Gemeente Diemen

WIJZIGING		get.	d.d.	get. : W.D.J. van Drie	
1				datum : 10-6-2026	gec. :
2				formaat A4	schaal nvt
3				tek.nr :	222-351-001
4					