



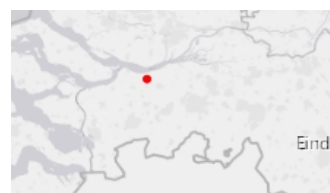


het vervangen van brug KBR00547 in a-water OVK07116 thv Schanspoort 9 in Klundert

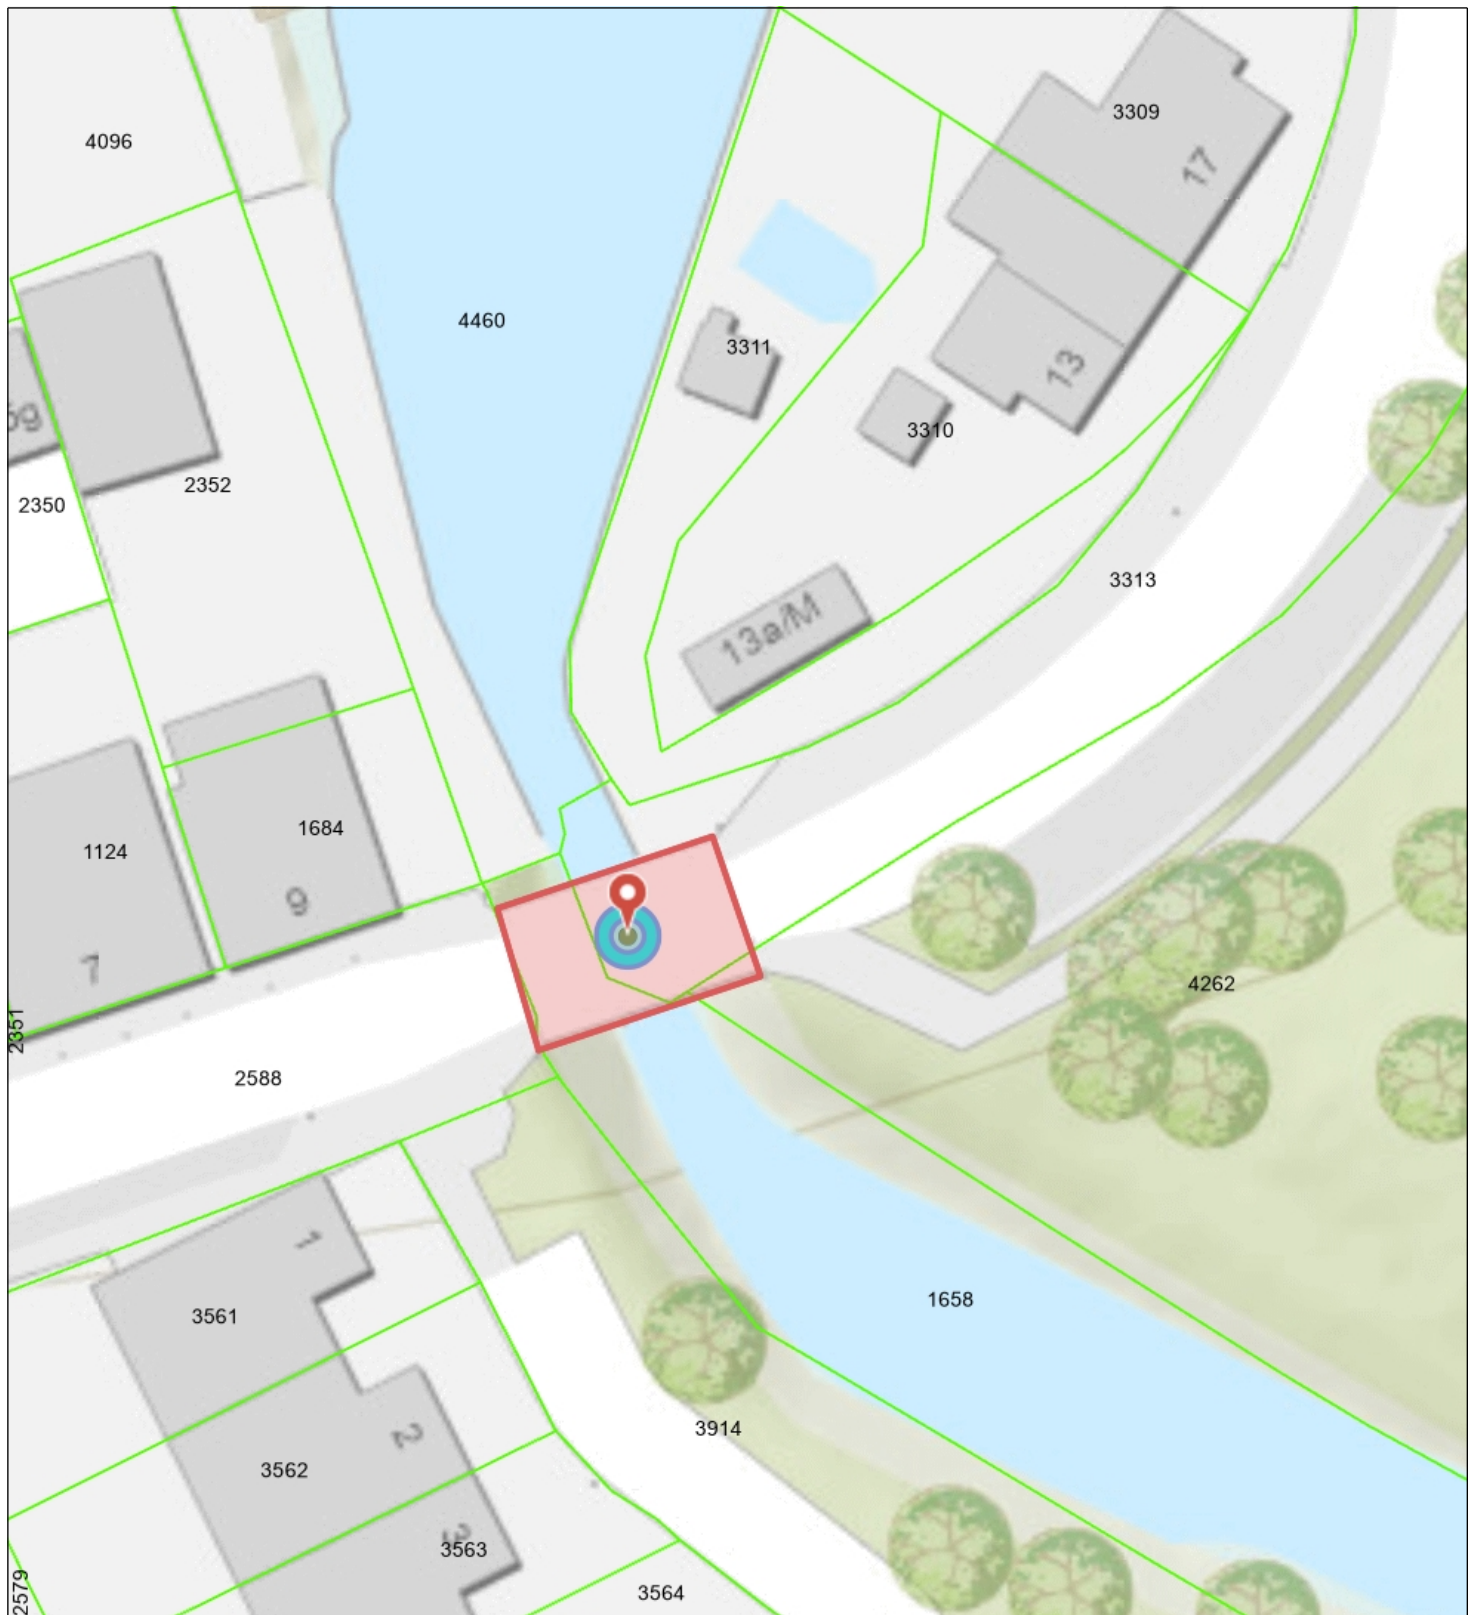

-  Brug
-  Percelen
-  Eigendom waterschap
Topo



Naam/Proces:
06521029068-B

Datum: 04-06-2026

Formaat: A4

Schaal: 1:375