



Bovenaanzicht, 1:50


Getekend: gedeelten van funderingen, liggers en dekplanken en leuningstijlen

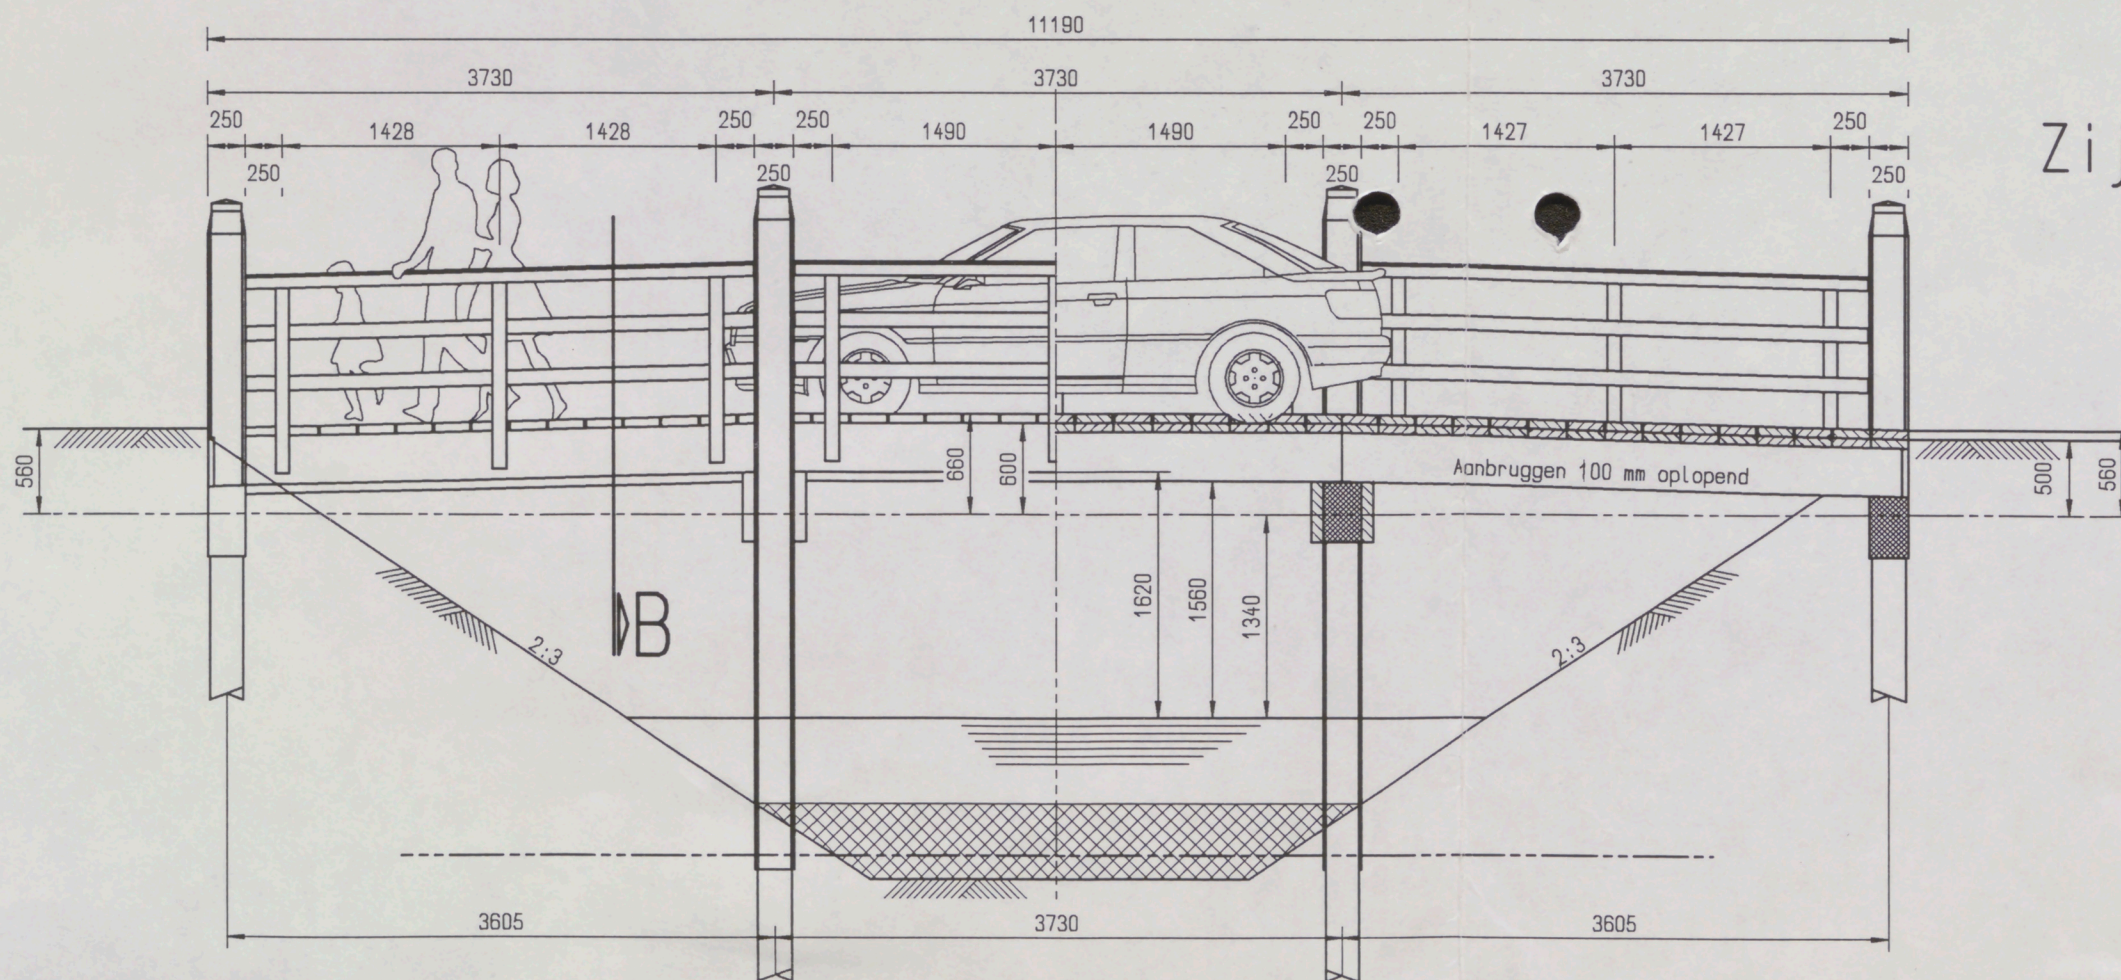

Zijaanzicht (A-A), 1:50

Doorsnede (B): zie blad 2

 <b>AANNEMINGSBEDRIJF HAASNOOT BV</b> Postbus 3025, 2220 CA Katwijk	Tel: 071-4021744 Fax: 071-4030591	Bladgrootte A3
	Tekeningsnr. 960802-1	
Verkeersbrug (verkeersklasse 30) ten behoeve van de renovatie van de Schanspoort, nabij het Balkengat, in de gemeente Klundert		Getekend d.d. P.H. jr. 2 aug. 1996 Gewijzigd d.d. - Proj.nr. 96077 Akkoord d.d.
Boven- en zijaanzicht Model/uitvoering: Vk.30, V582, Hh., gew.beton		Bladnr. 1 van 2 Schaal 1:50
Opdrachtgever: DHV Zuid-Nederland B.V.		
Deze tekening is eigendom van Haasnoot B.V. en mag zonder haar schriftelijke toestemming niet worden gekopieerd, noch aan derden worden verstrekt of ter inzage worden gegeven.		

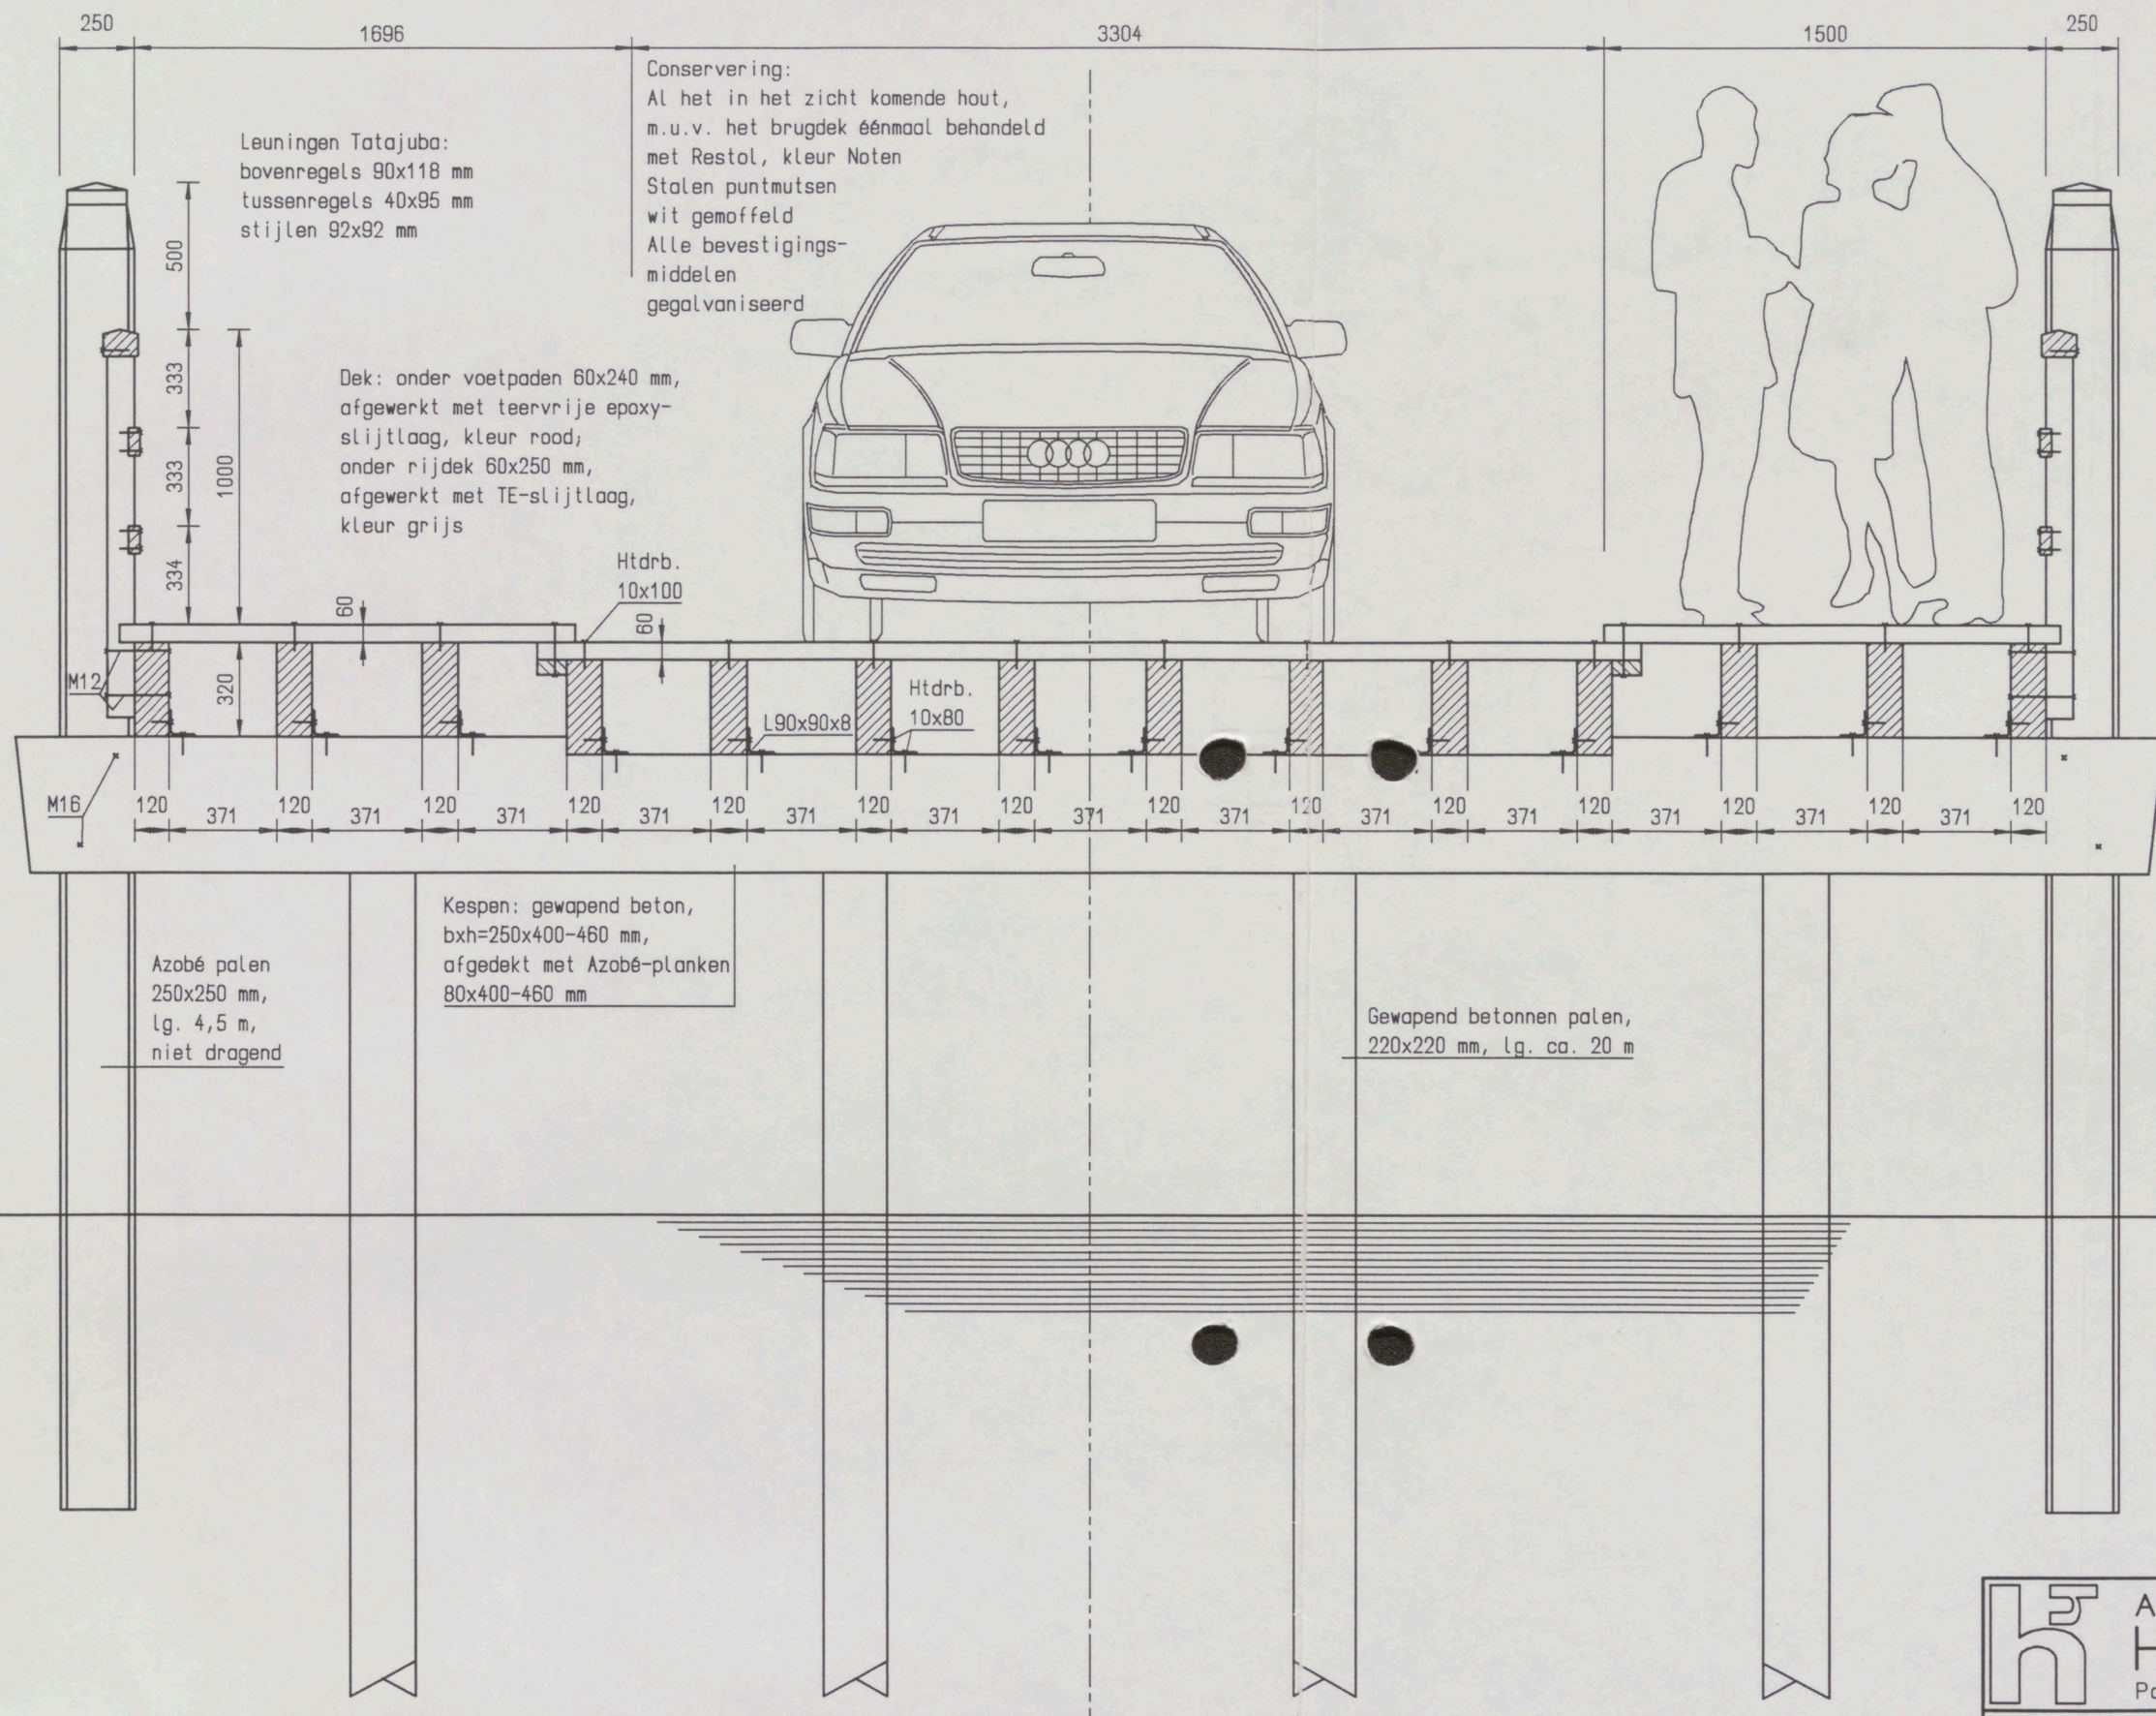

Doorsnede (B), 1:25

Conservering:  
 Al het in het zicht komende hout,  
 m.u.v. het brugdek éénmaal behandeld  
 met Restol, kleur Noten  
 Stalen puntmutsen  
 wit gemoffeld  
 Alle bevestigings-  
 middelen  
 gegalvaniseerd


Leuningen Tatajuba:  
 bovenregels 90x118 mm  
 tussenregels 40x95 mm  
 stijlen 92x92 mm

Dek: onder voetpaden 60x240 mm,  
 afgewerkt met teervrije epoxy-  
 slijtlaag, kleur rood;  
 onder rijdek 60x250 mm,  
 afgewerkt met TE-slijtlaag,  
 kleur grijs

Kespen: gewapend beton,  
 bxh=250x400-460 mm,  
 afgedekt met Azobé-planken  
 80x400-460 mm

Azobé palen  
 250x250 mm,  
 lg. 4,5 m,  
 niet dragend

Gewapend betonnen palen,  
 220x220 mm, lg. ca. 20 m

 <b>AANNEMINGSBEDRIJF          HAASNOOT BV</b> Postbus 3025, 2220 CA Katwijk	Tel: 071-4021744 Fax: 071-4030591	Bladgrootte A3
	Tekeningsnr. 960802-2	Maten in mm
Verkeersbrug (verkeersklasse 30) ten behoeve van de renovatie van de Schanspoort, nabij het Balkengat, in de gemeente Klundert		Getekend d.d. P.H. jr. 2 aug. 1996 Gewijzigd d.d. - Proj.nr. 96077 Akkoord d.d.
Doorsnede Model/uitvoering: Vk.30, V582, Hh., gew.beton		Bladnr. Schaal 2 van 2 1:25
Deze tekening is eigendom van Haasnoot B.V. en mag zonder haar schriftelijke toestemming niet worden gekopieerd, noch aan derden worden verstrekt of ter inzage worden gegeven.		

DATUM	5/10-96	BR. NR.	H1208
TEK.NR.	L4252-01-001		
TEH. DOOR	EAM		
COPIE			
DIRC.			