


diamantkop paal benoemen op bovenaanzicht

symbool lichtmast weg

Bovenaanzicht infra


schaal: 1 : 50

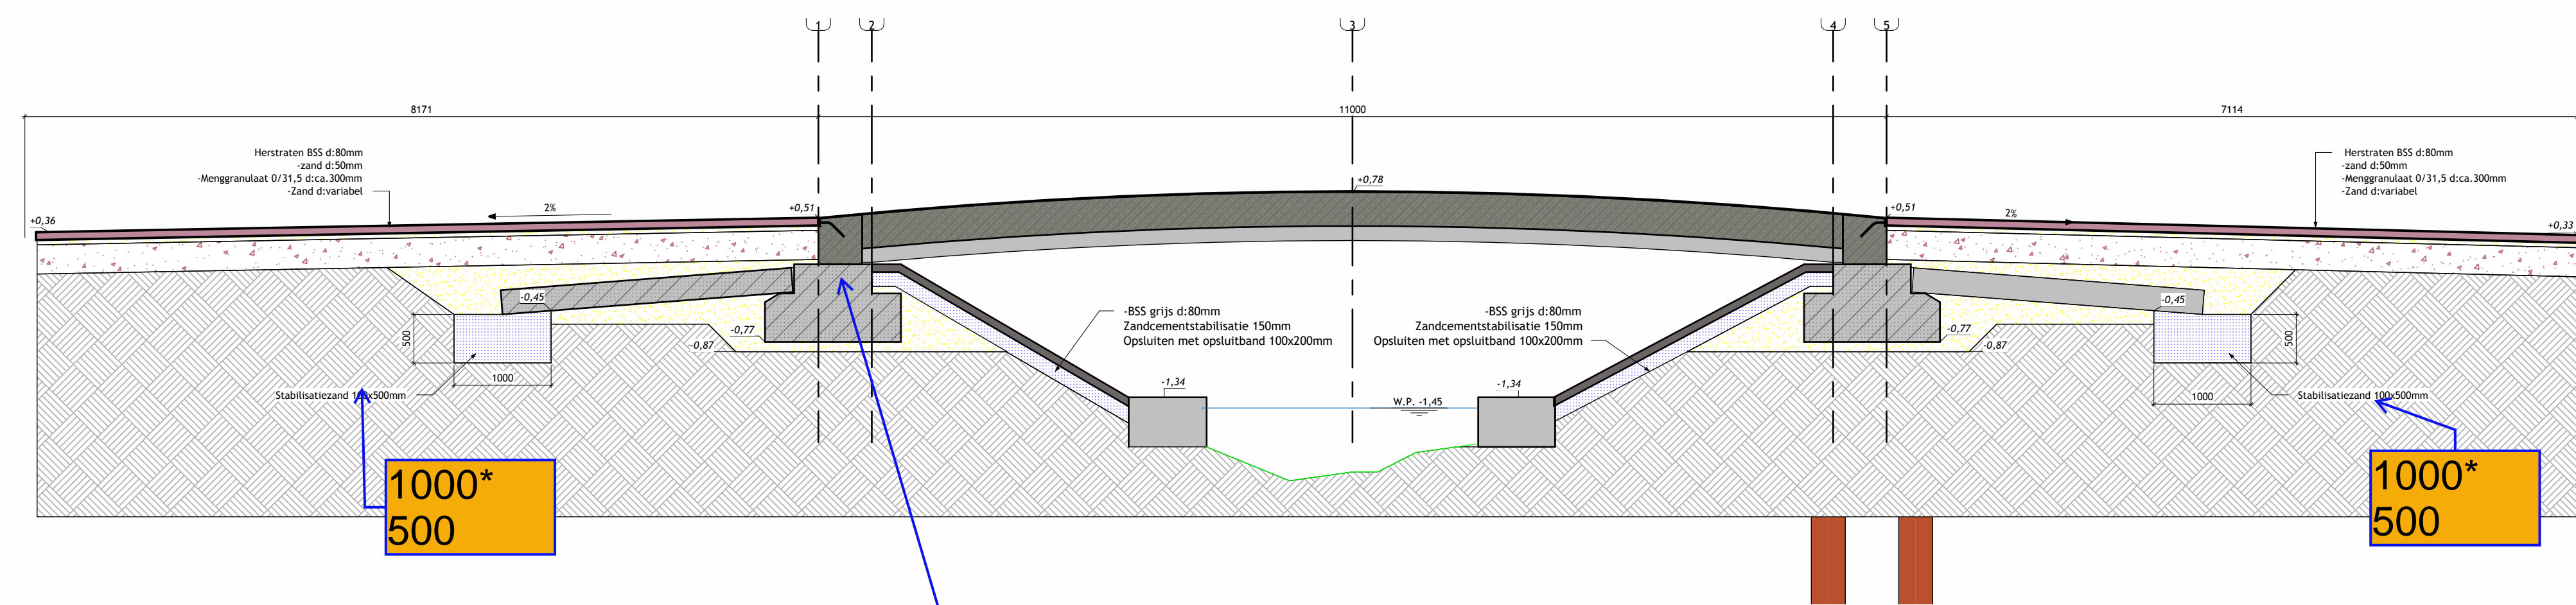

nap maat bovenzijde landhoofd

Doorsnede A-A

schaal: 1 : 50

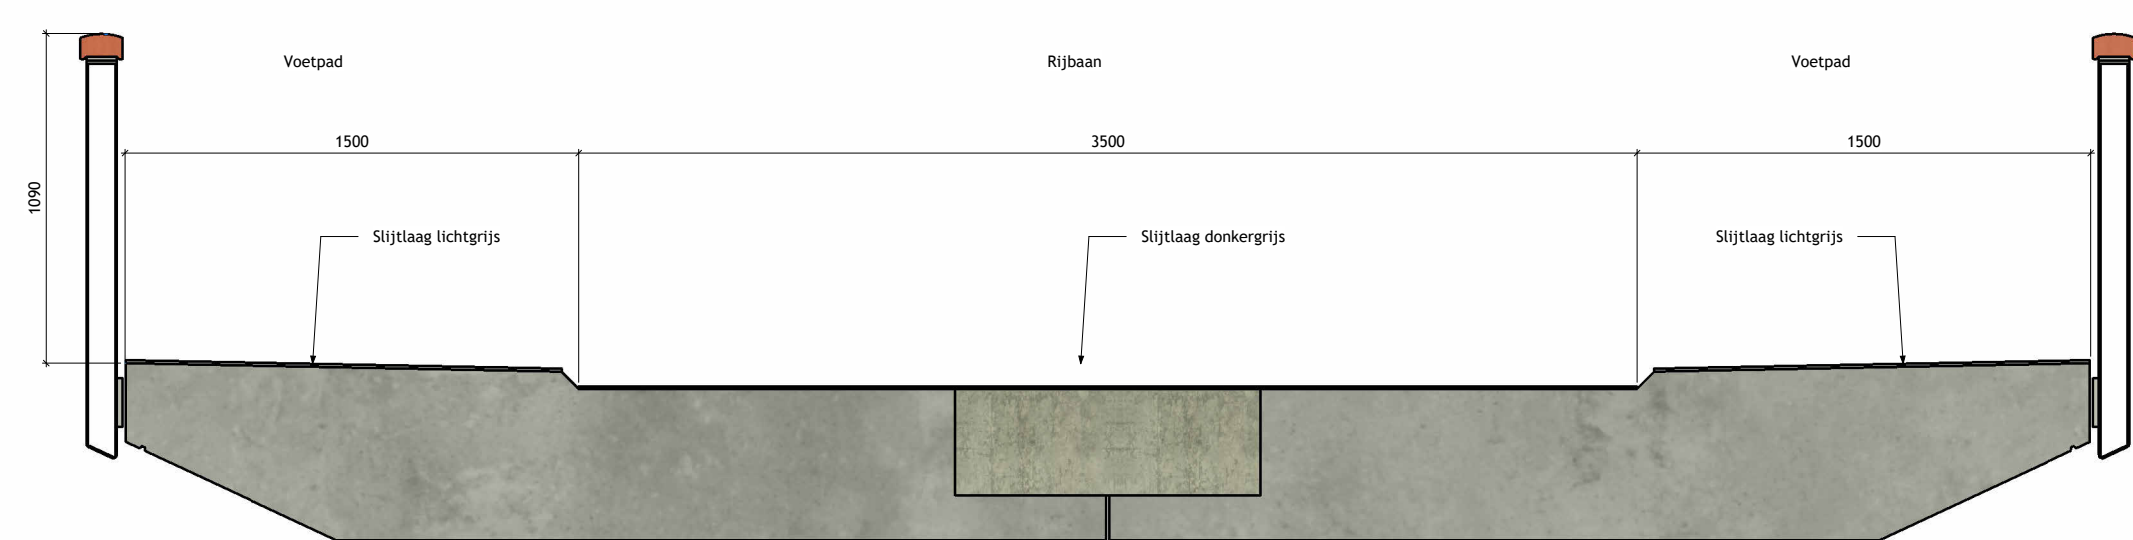

Doorsnede B-B


schaal: 1 : 25

vooraan zicht met diamantkop paaltjes




diamantkop paaltjes niet zichtbaar

3D-visualisatie

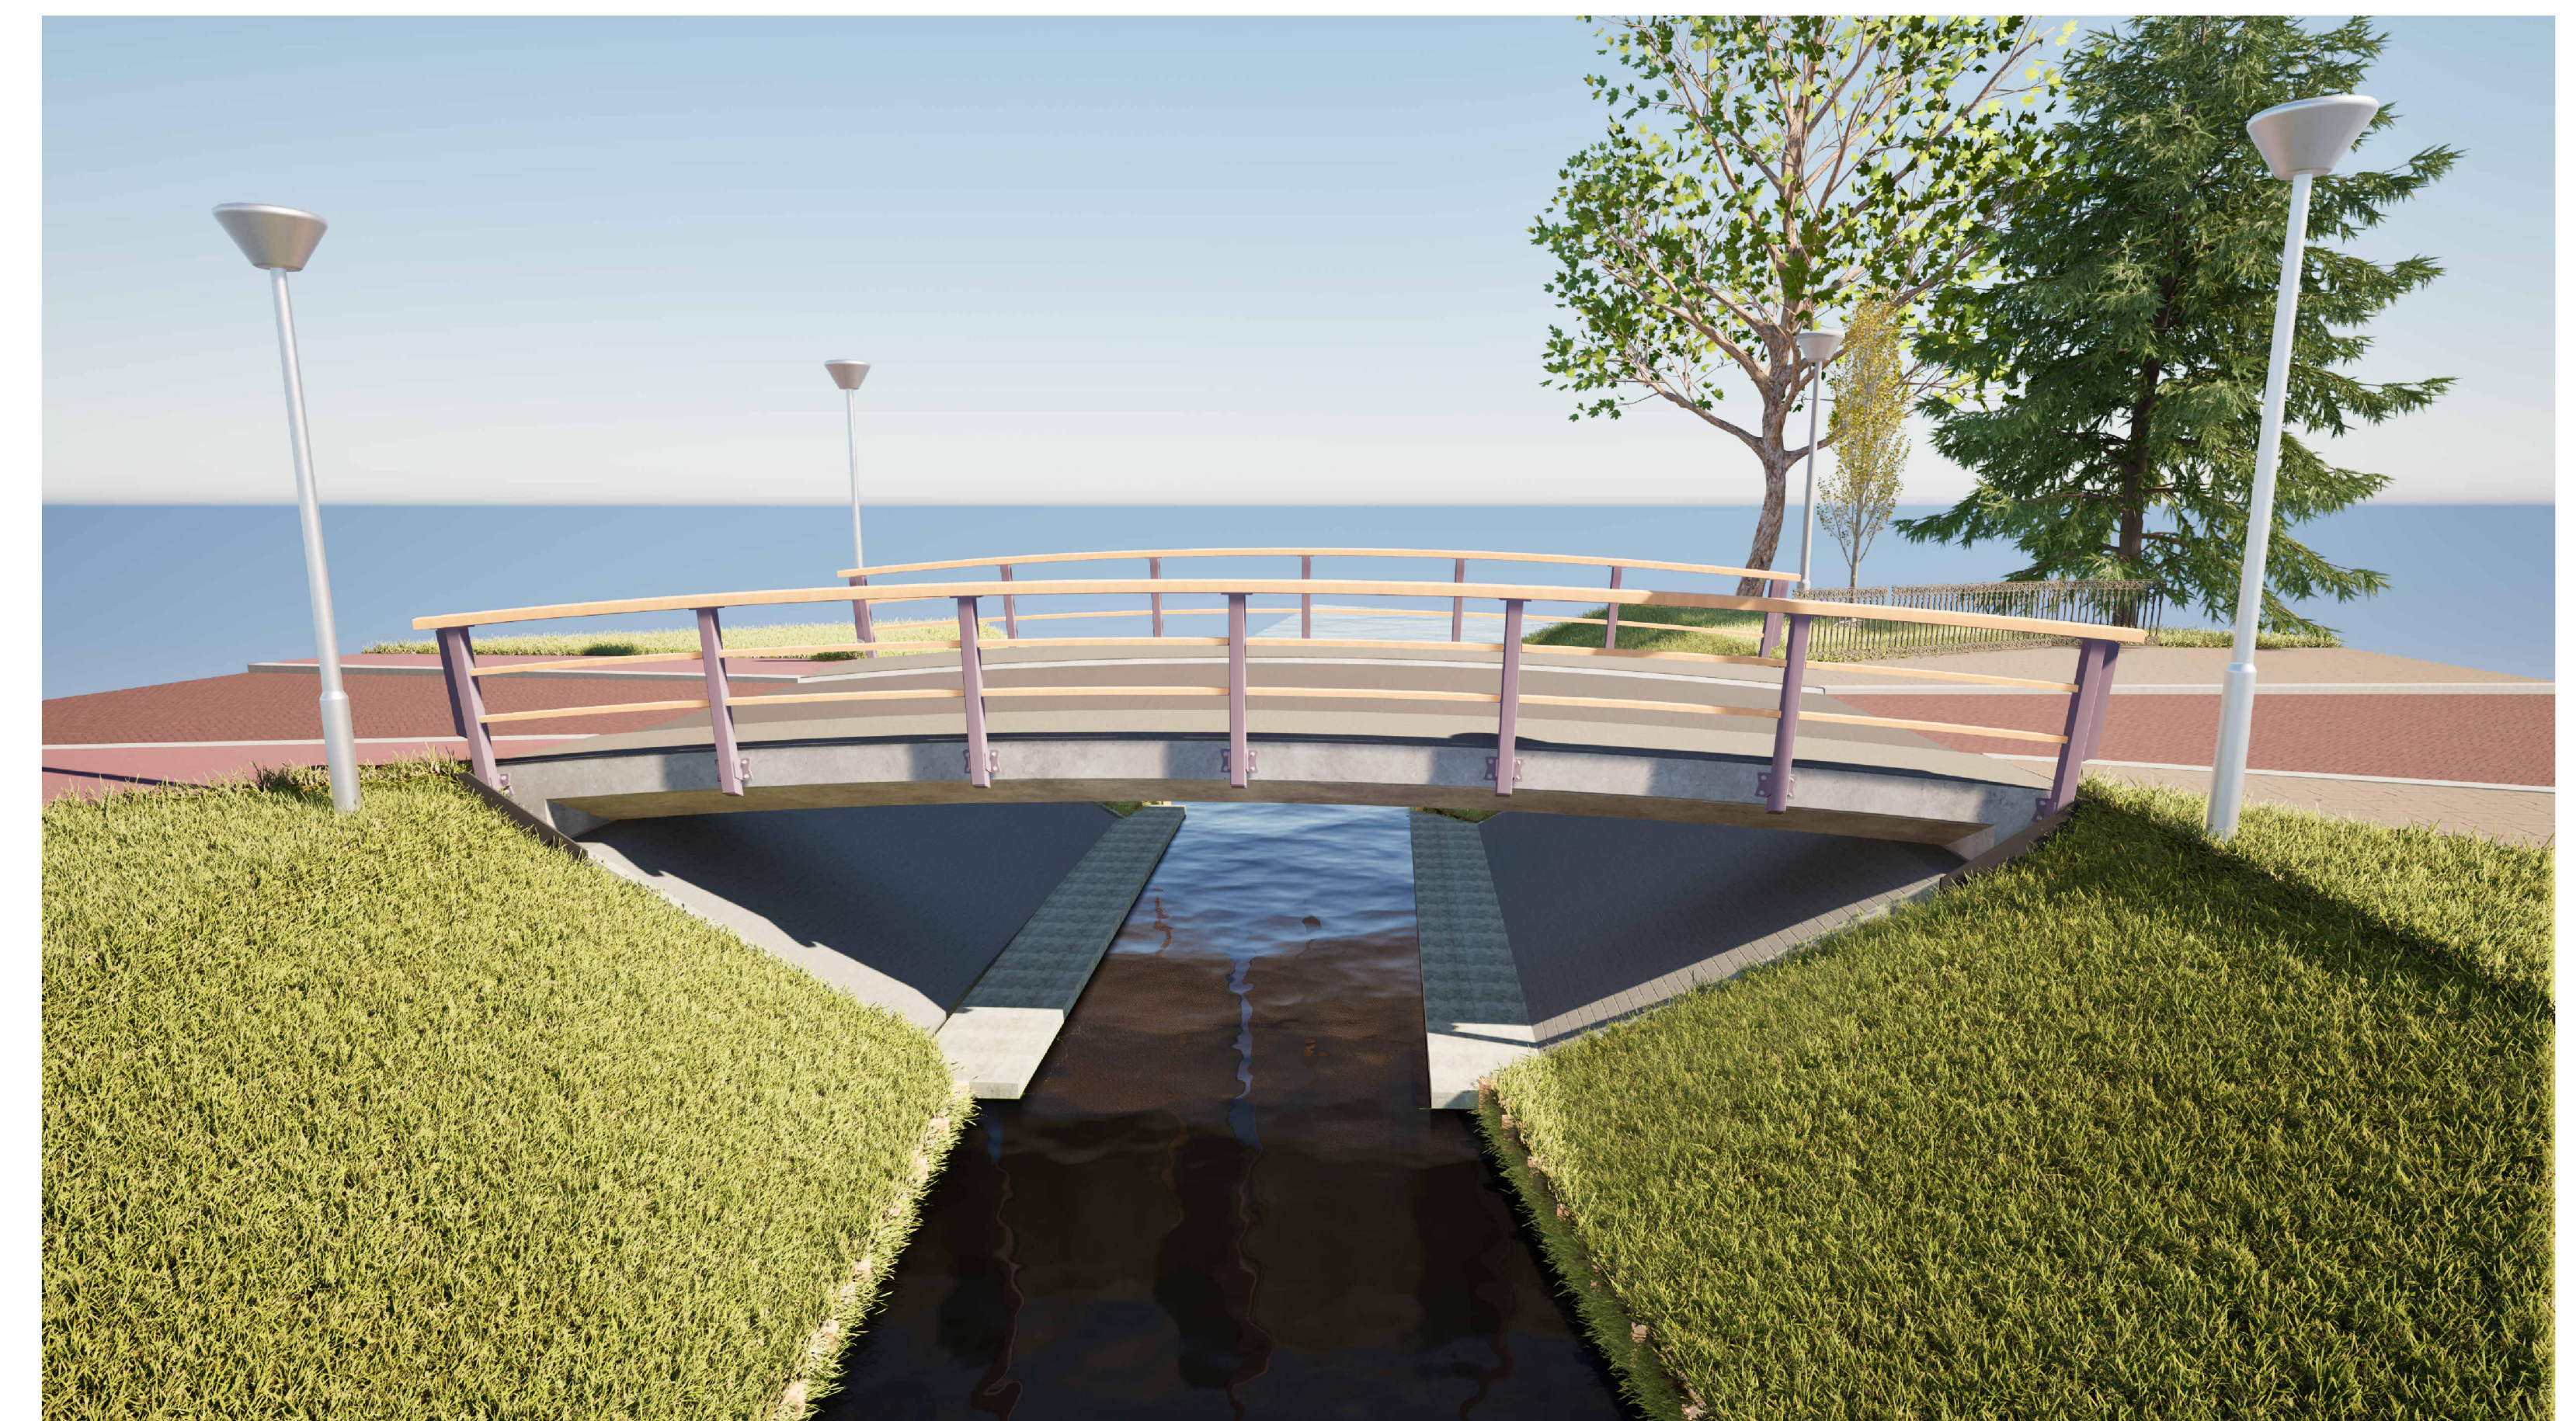

3D-visualisatie

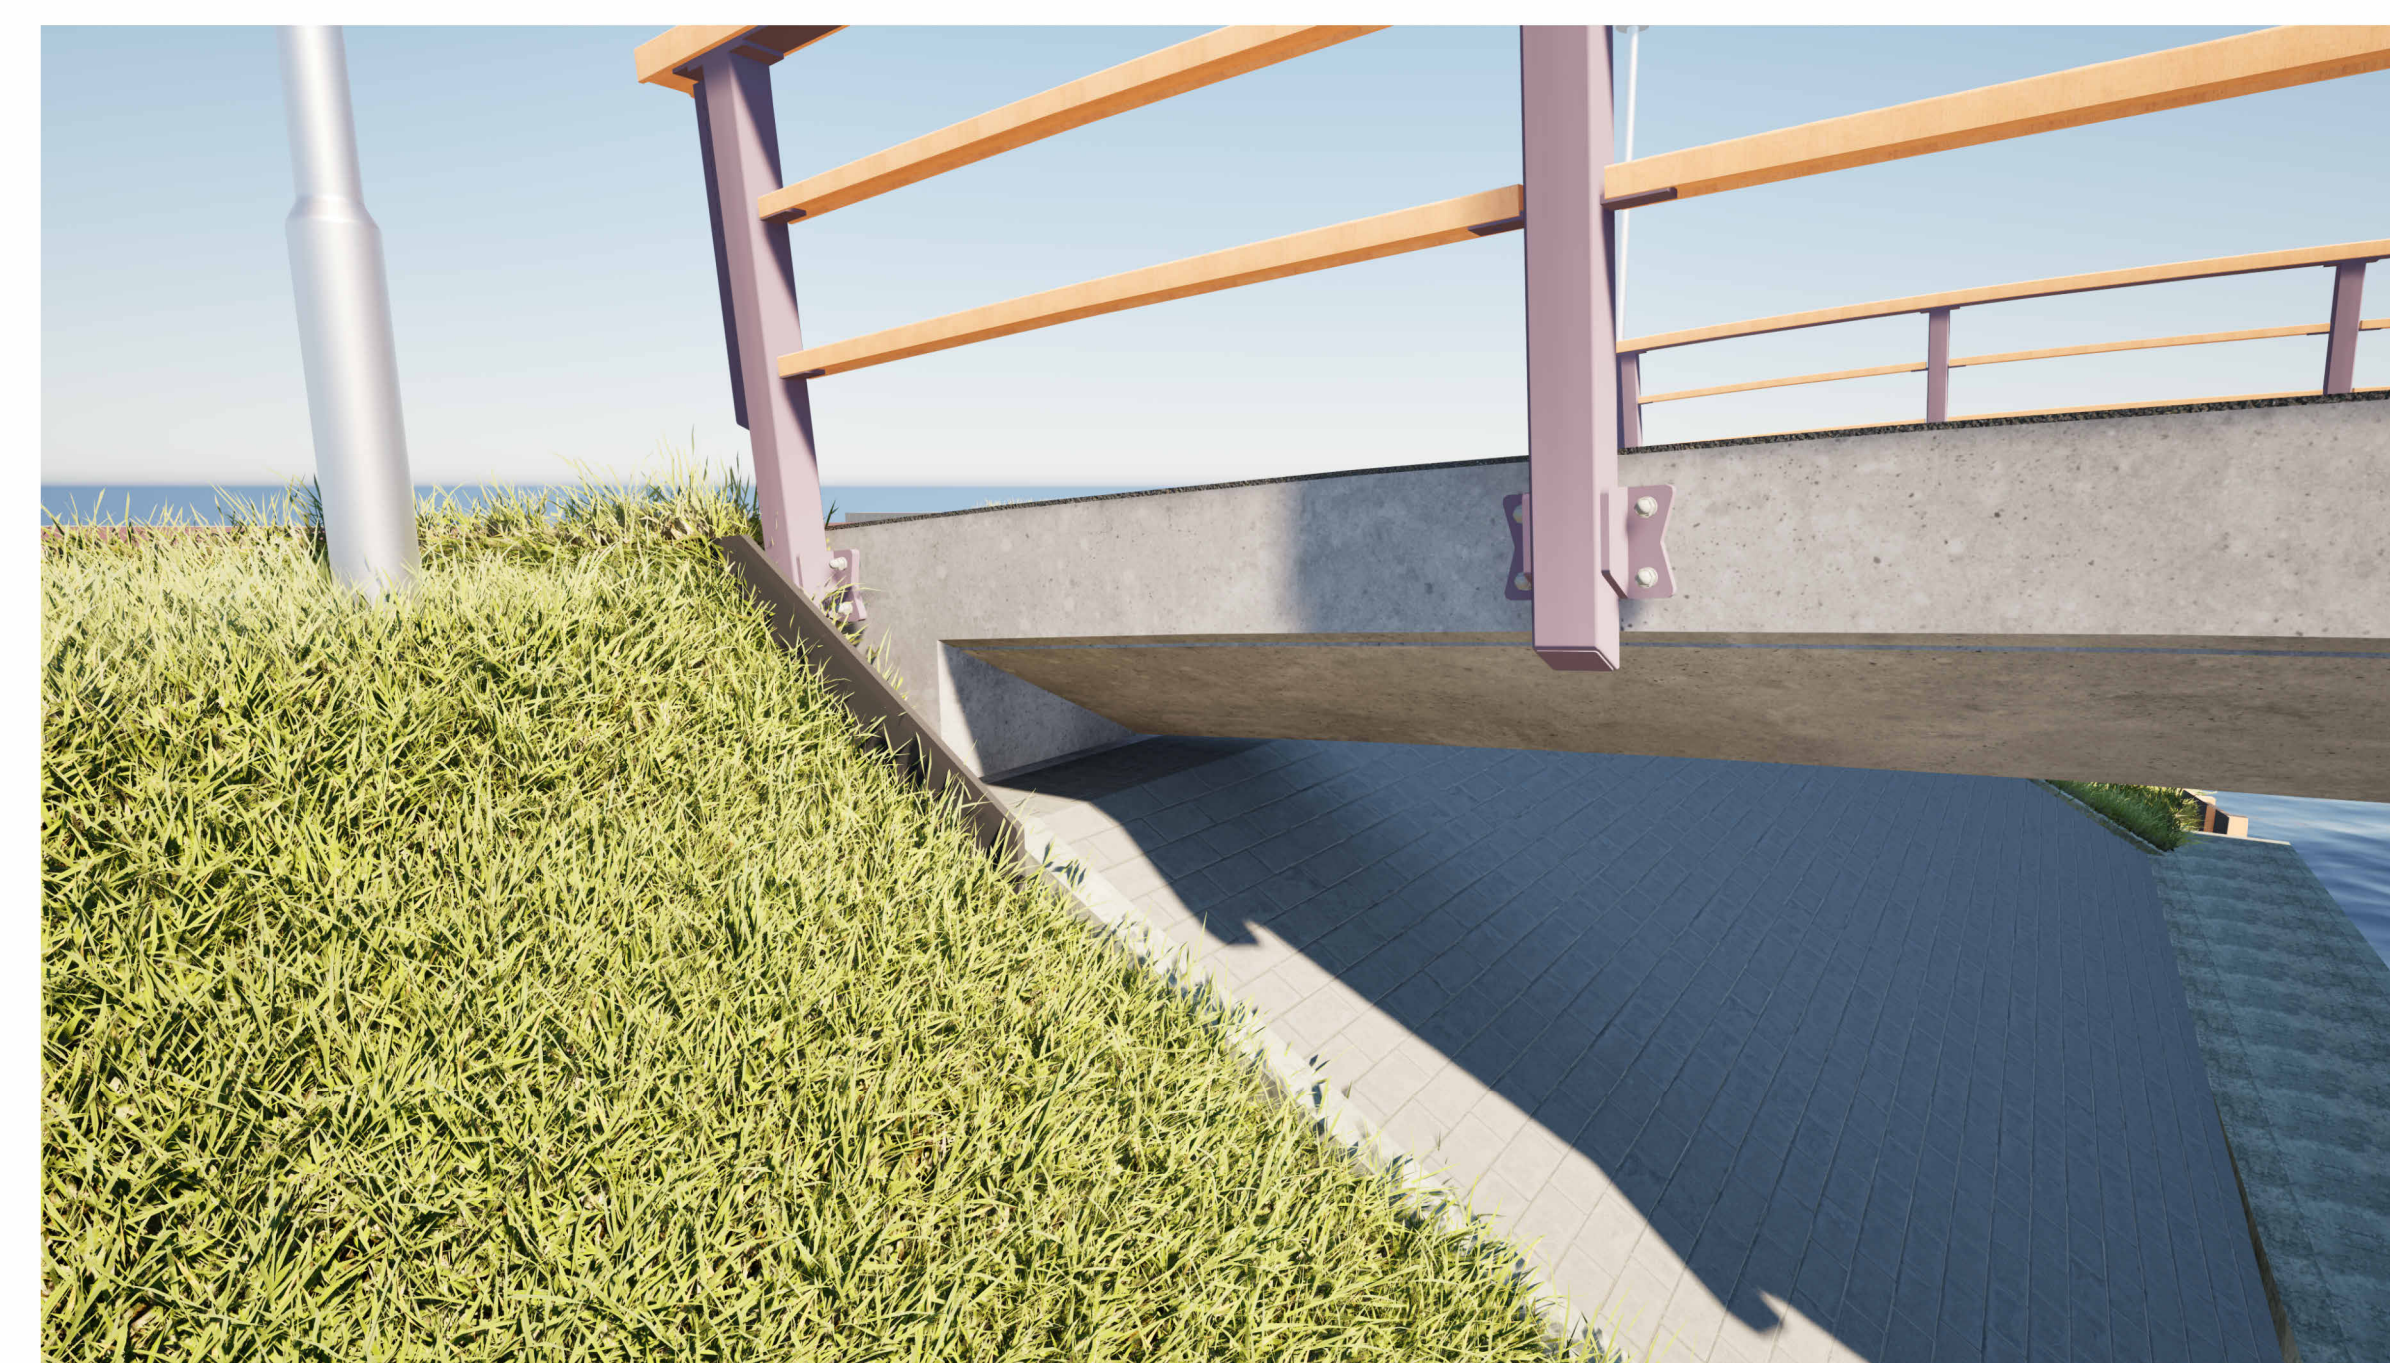

3D-visualisatie grondkering

Opmerkingen

- Maten in millimeters
- Hoogtematen in meters t.o.v. N.A.P.

V01	08-05-2026	Eerste uitgave	JB	JN
Versie	Datum	Wijziging	Getekend	Gecontroleerd

Opdrachtgever	Gemeente Moerdijk	MOERDIJK
Opdrachtnemer	De Kuiper Infrabouw	de kuiper infrabouw
Project	Moerdijk, 2 locaties bruggen	Onderdeel Nieuwe infra Schanspoort

Projectnummer: A26-016
 Tekeningnummer: T202
 Ontwerpfase: DO

Schaal: Zie tek.
 Formaat: AO

Op basis van **vertrouwen**