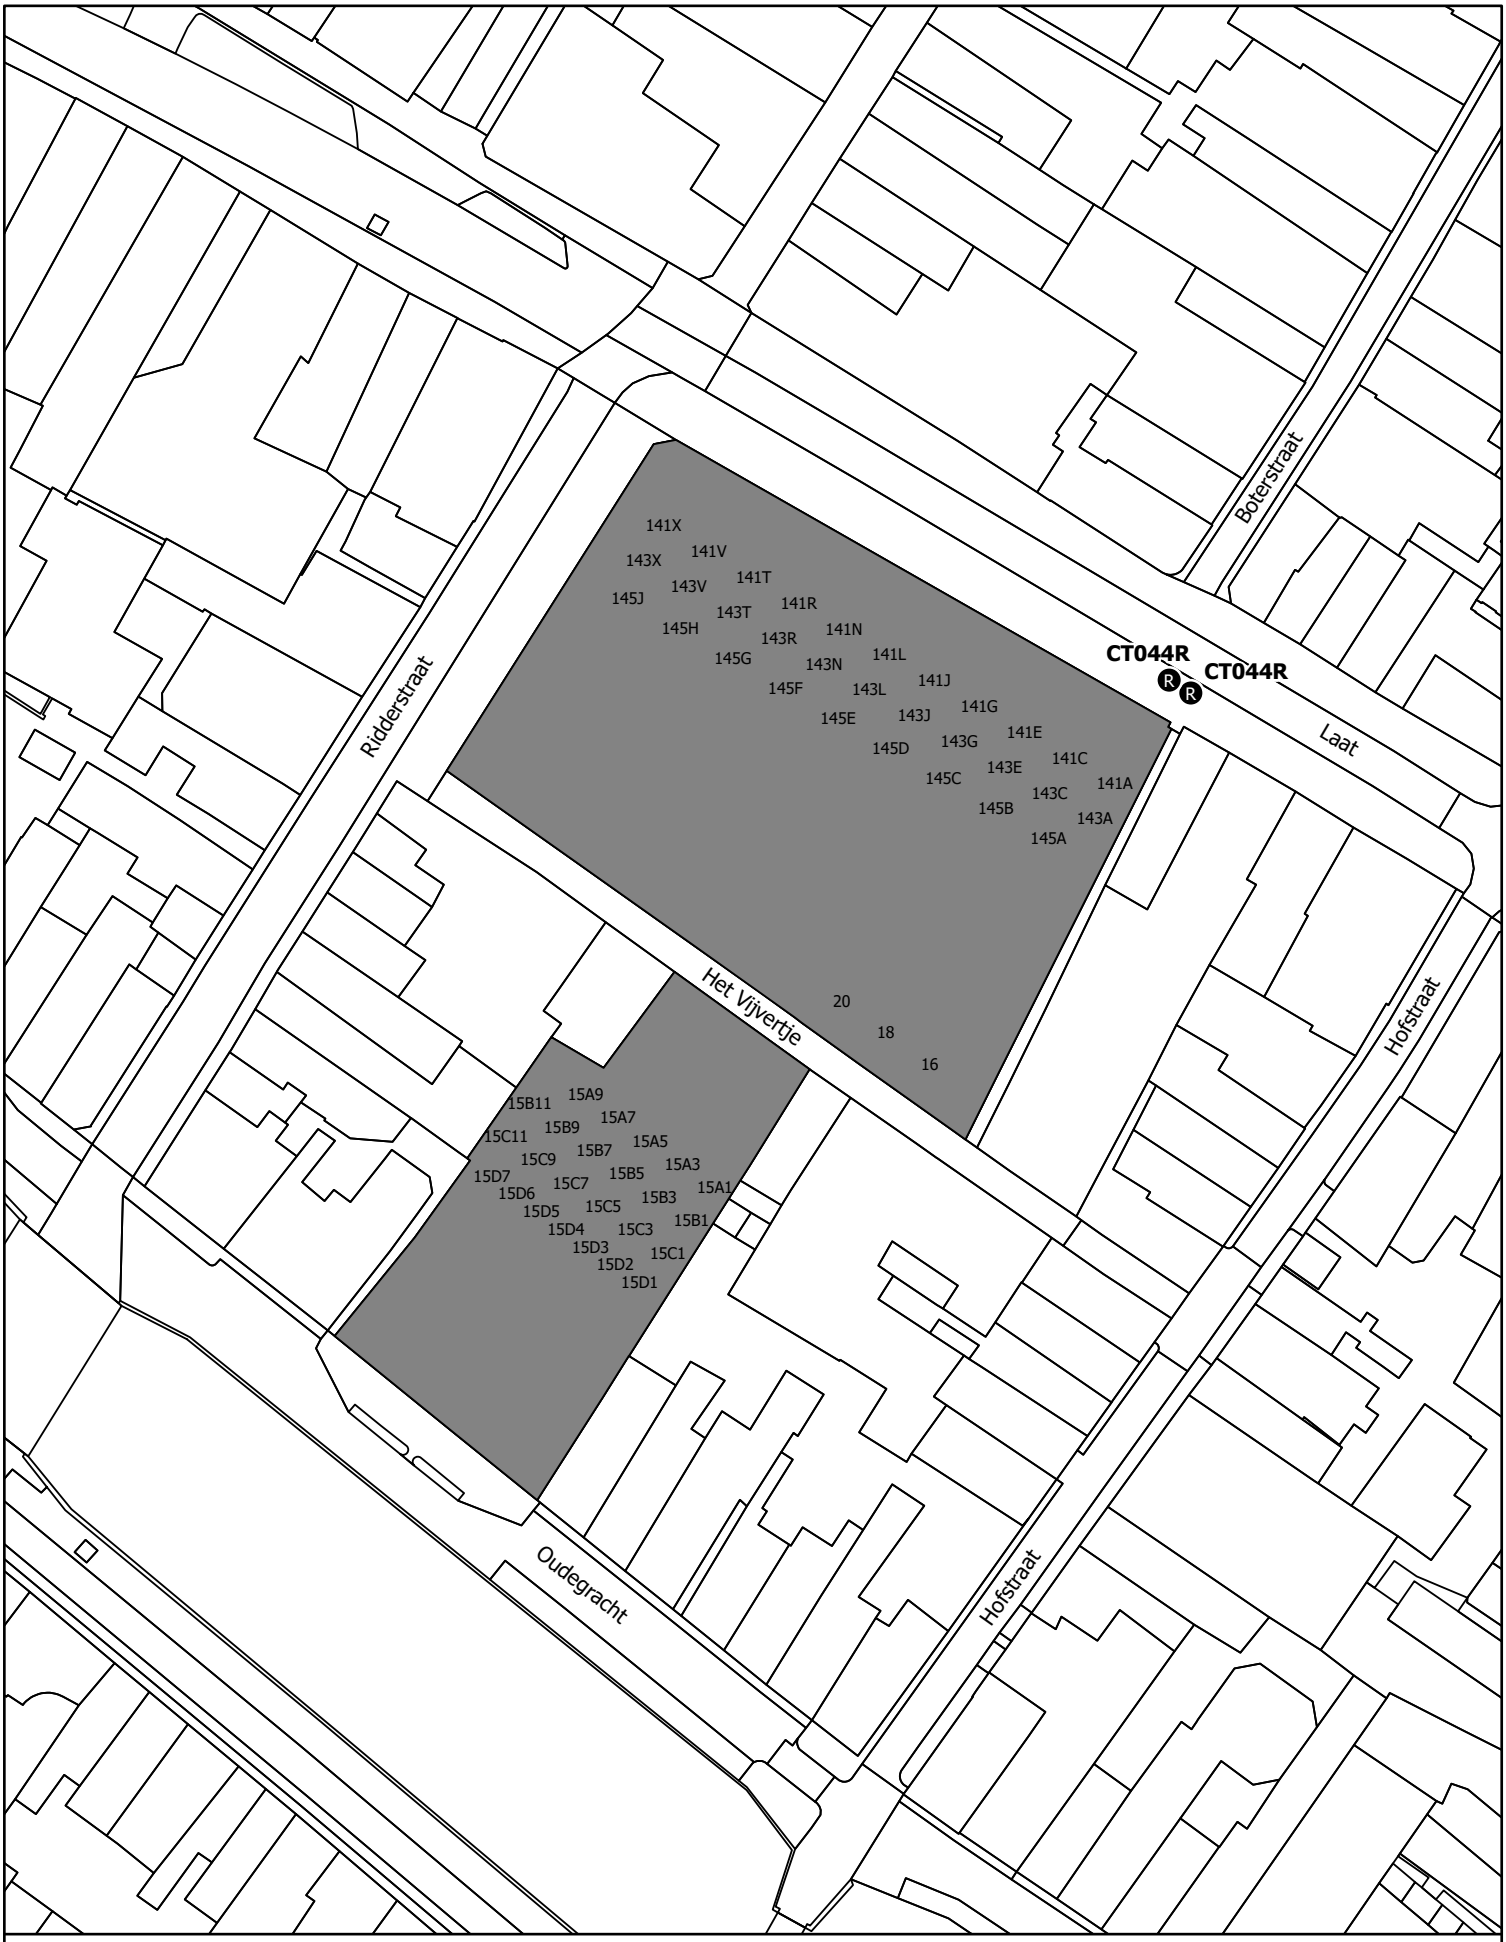


Overzichtstekening bij aanwijzingsbesluit OC 2026-01 - CT044R

De getoonde adressen zijn aangewezen op de aangegeven locatie(s)

Restafval container ondergronds

N

Schaal 1:750