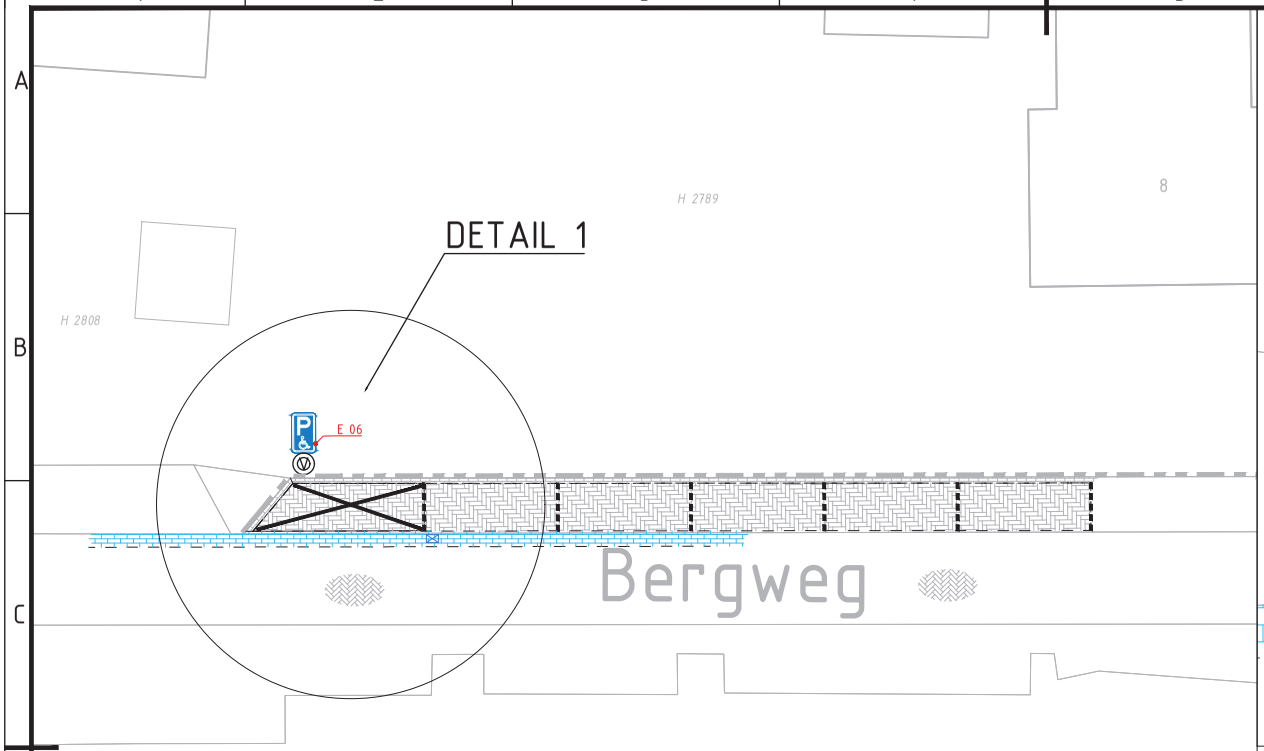

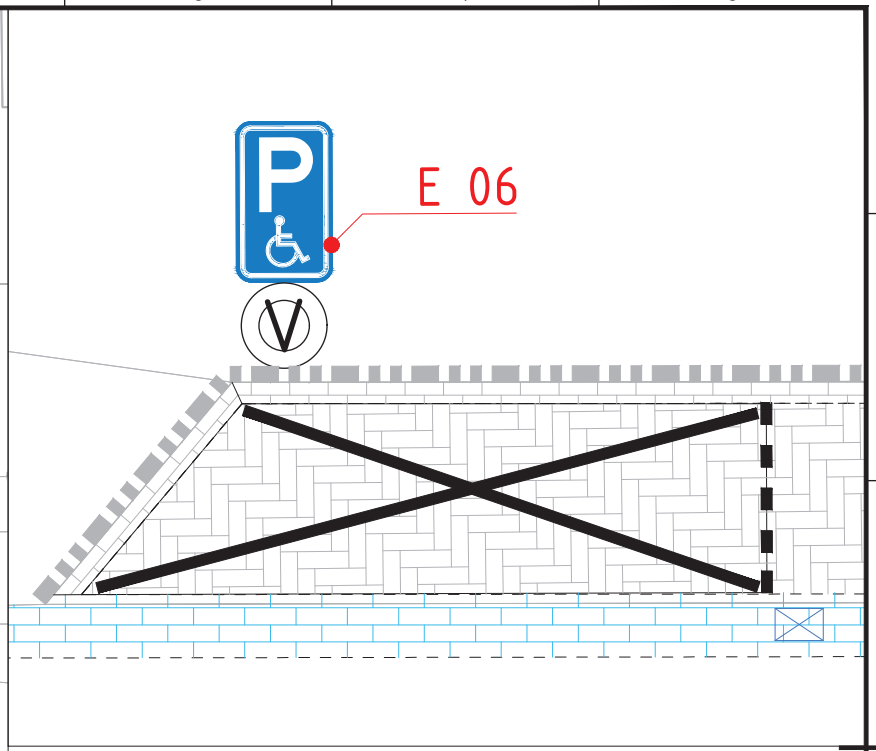

DETAIL 1
SCHAAL 1:50

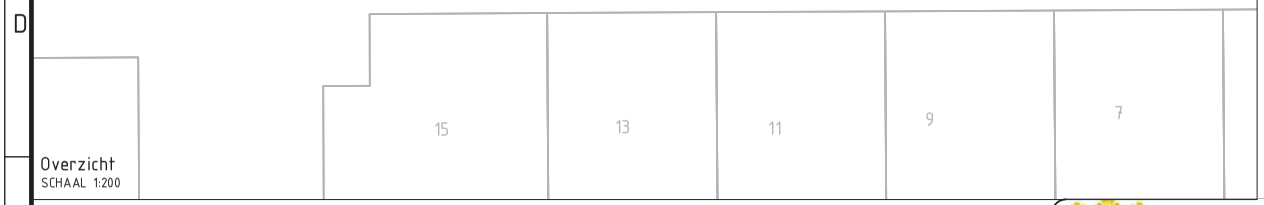

Overzicht
SCHAAL 1:200

Maatvoering in meters, tenzij anders vermeld
Materiaalmaten in centimeters, tenzij anders vermeld
Diameters in millimeters, tenzij anders vermeld
Peilmaten in meters t.o.v. N.A.P., tenzij anders vermeld

Legenda

Geometrie	Omschrijving	Status
	Bebouwing	Bestaand
	Materiaalgrens	Bestaand
	Trottoirband 7x15x25	Bestaand
	Molgoot 5 strek	Bestaand
	BSS wit keiformaat Streep 1-1 (0.10)	Bestaand
	Langsstreep doorgetrokken (0.10) wegenverf	Nieuw

Symbool	Omschrijving	Status
	Verkeersbord RVV E06	Nieuw
	Verkeersbordpaal verzinkt met afdekkap L=2.50 m	Nieuw

gemeente Terschelling
team techniek
postbus 14
8880 AA WEST-TERSCHELLING
tel.(0562) 446244 fax (0562) 446299

datum:	09-06-2026
schaal:	1 : 200 / 50
formaat:	A3
get.:	N. Stevic
gezien:	H. Boermans
status:	DEFINITIEF

onderwerp: Inrichten invaliden parkeerplaats
Bergweg 15
Midsland

onderdeel :
Invalide Parkeerplaats

besteknummer:
nvt

tek.nr: 377319-012

bladnummer: 01/01

bestandsnaam:
.dwg

gewijzigd:						
datum:						

Bestand : C:\Users\stevi\OneDrive\Documenten\InfraTechnico BV\Terschelling\Wegbeheer Terschelling\PP Bergweg-Midsland-260604.dwg
Plotdatum: 10-6-2026 07:48:47

© Niets van deze tekening mag verveelvoudigd en/of openbaar gemaakt worden door middel van druk, fotokopie, microfilm of op welke wijze dan ook zonder voorafgaande schriftelijke toestemming van de gemeente Capelle aan den IJssel