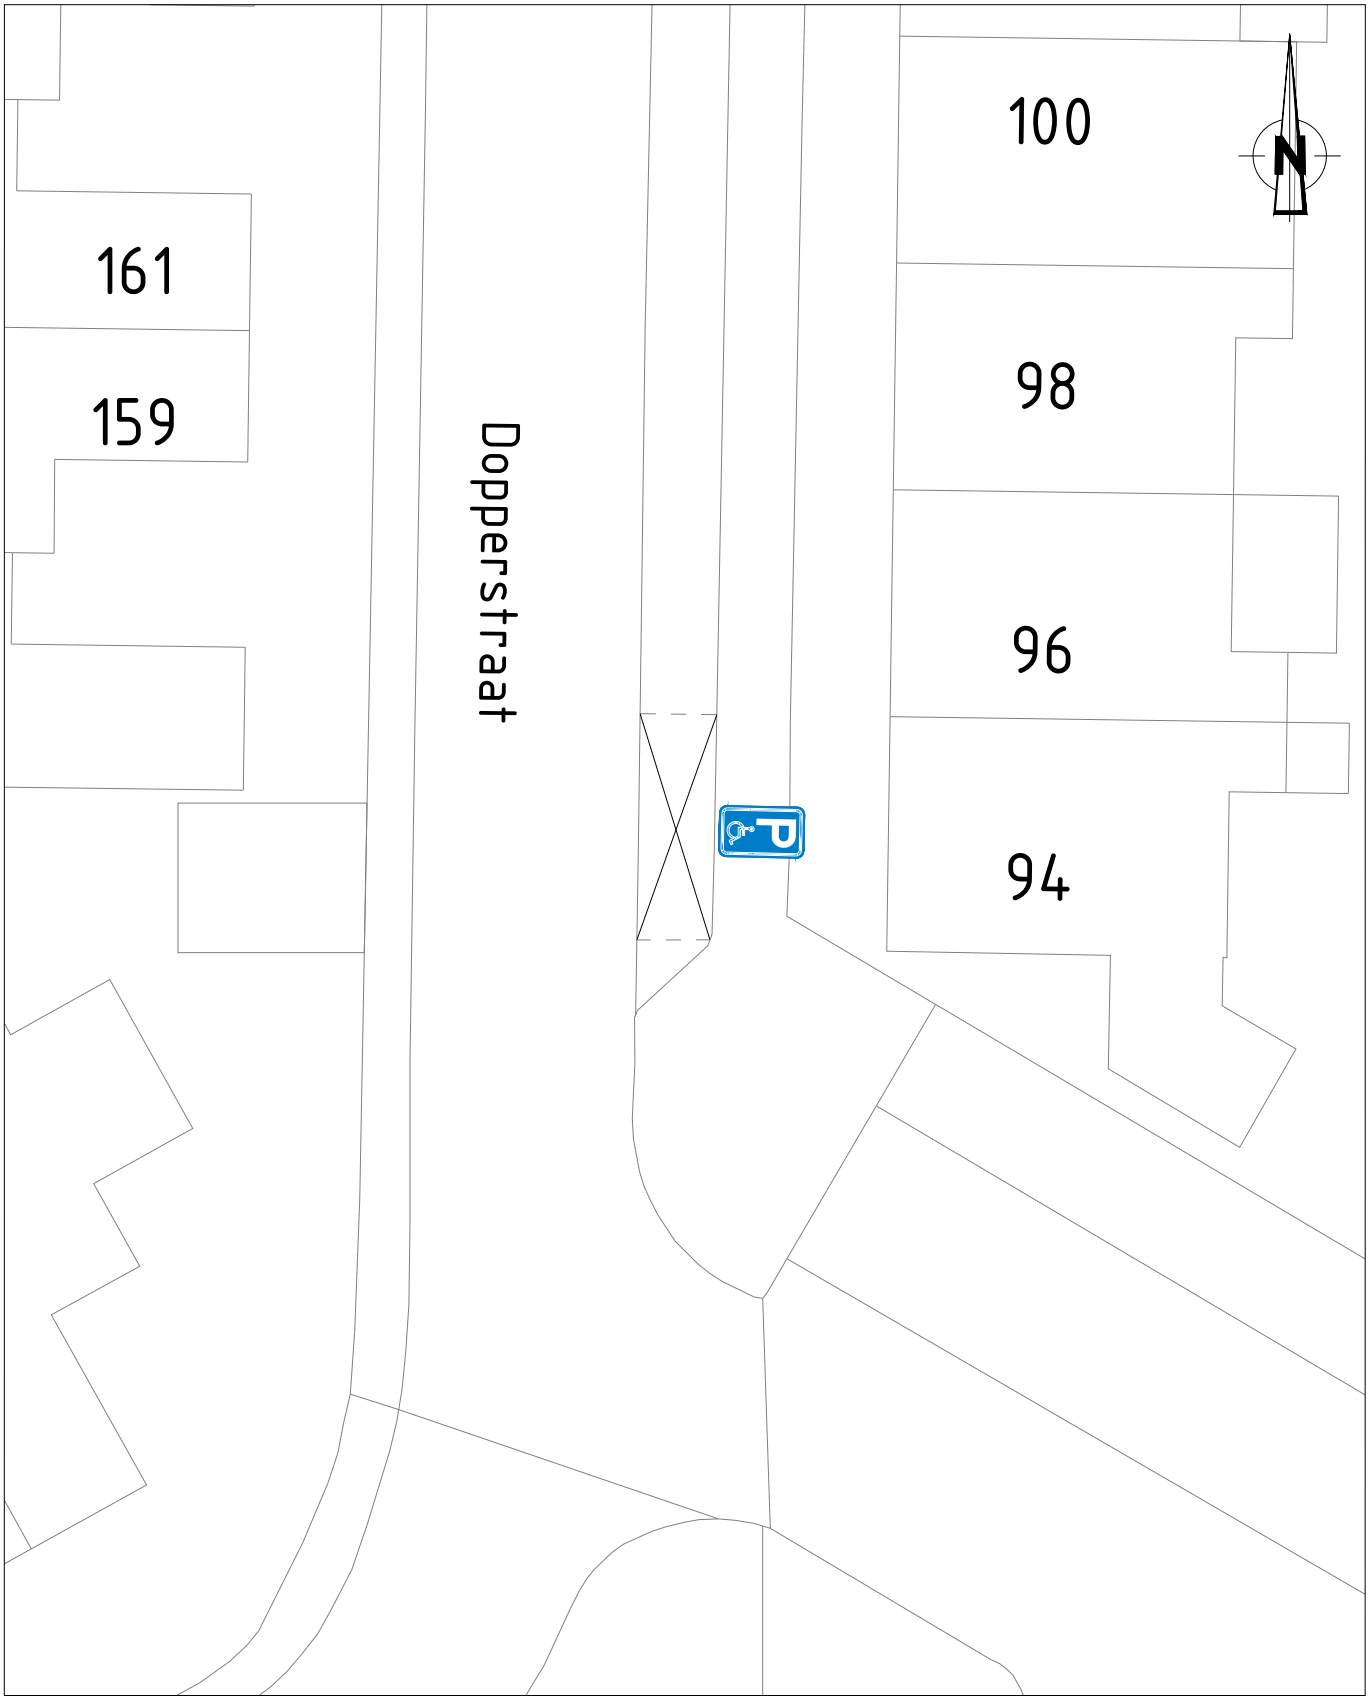


A	19/06/2026	Overzicht	BK	WVDW
Wijz	Datum	Omschrijving	Getekend:	Gecontroleerd:

GEMEENTE BUNSCHOTEN

Beheer & Realisatie Openbare Ruimte

Besluit d.d. 19 juni 2026

Titel

Aanwijzing gereserveerde gehandicapten-parkeerplaats Dopperstraat 94

Tek. nr. VB2613
Blad 1 VAN 1
Schaal 1 : 200
Form. A4

Verkeersbesluiten 2026.dwg