
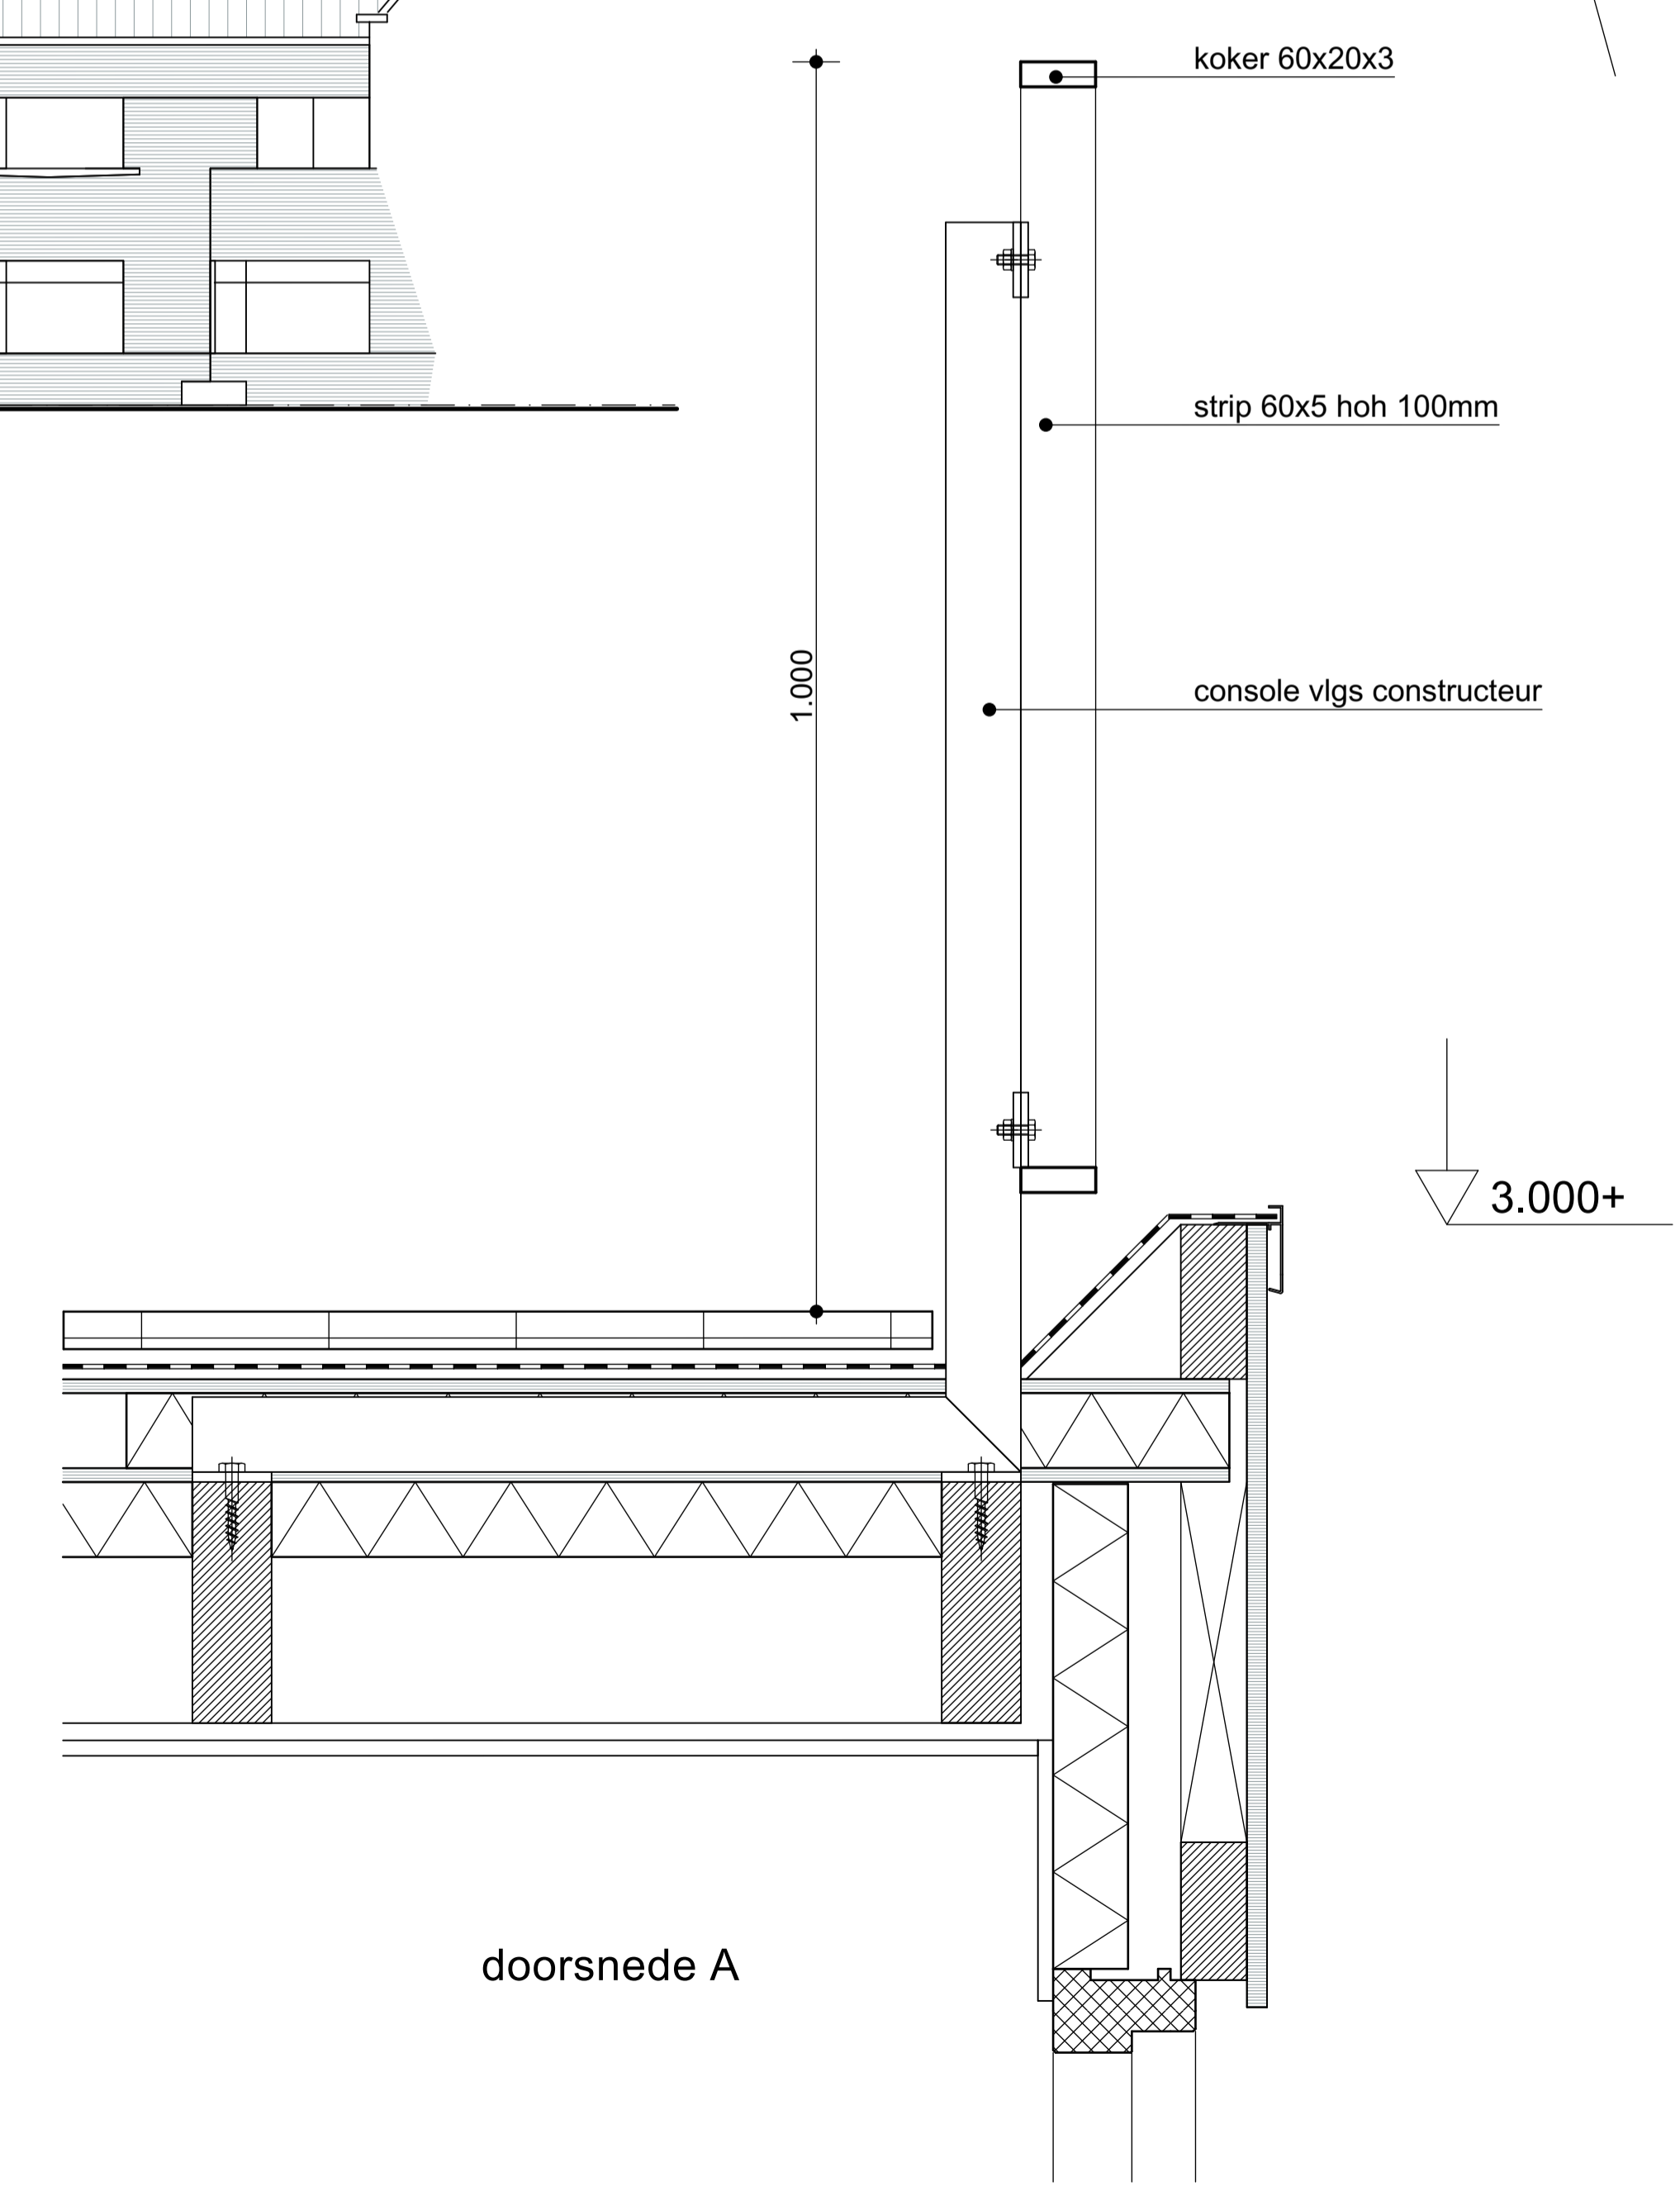
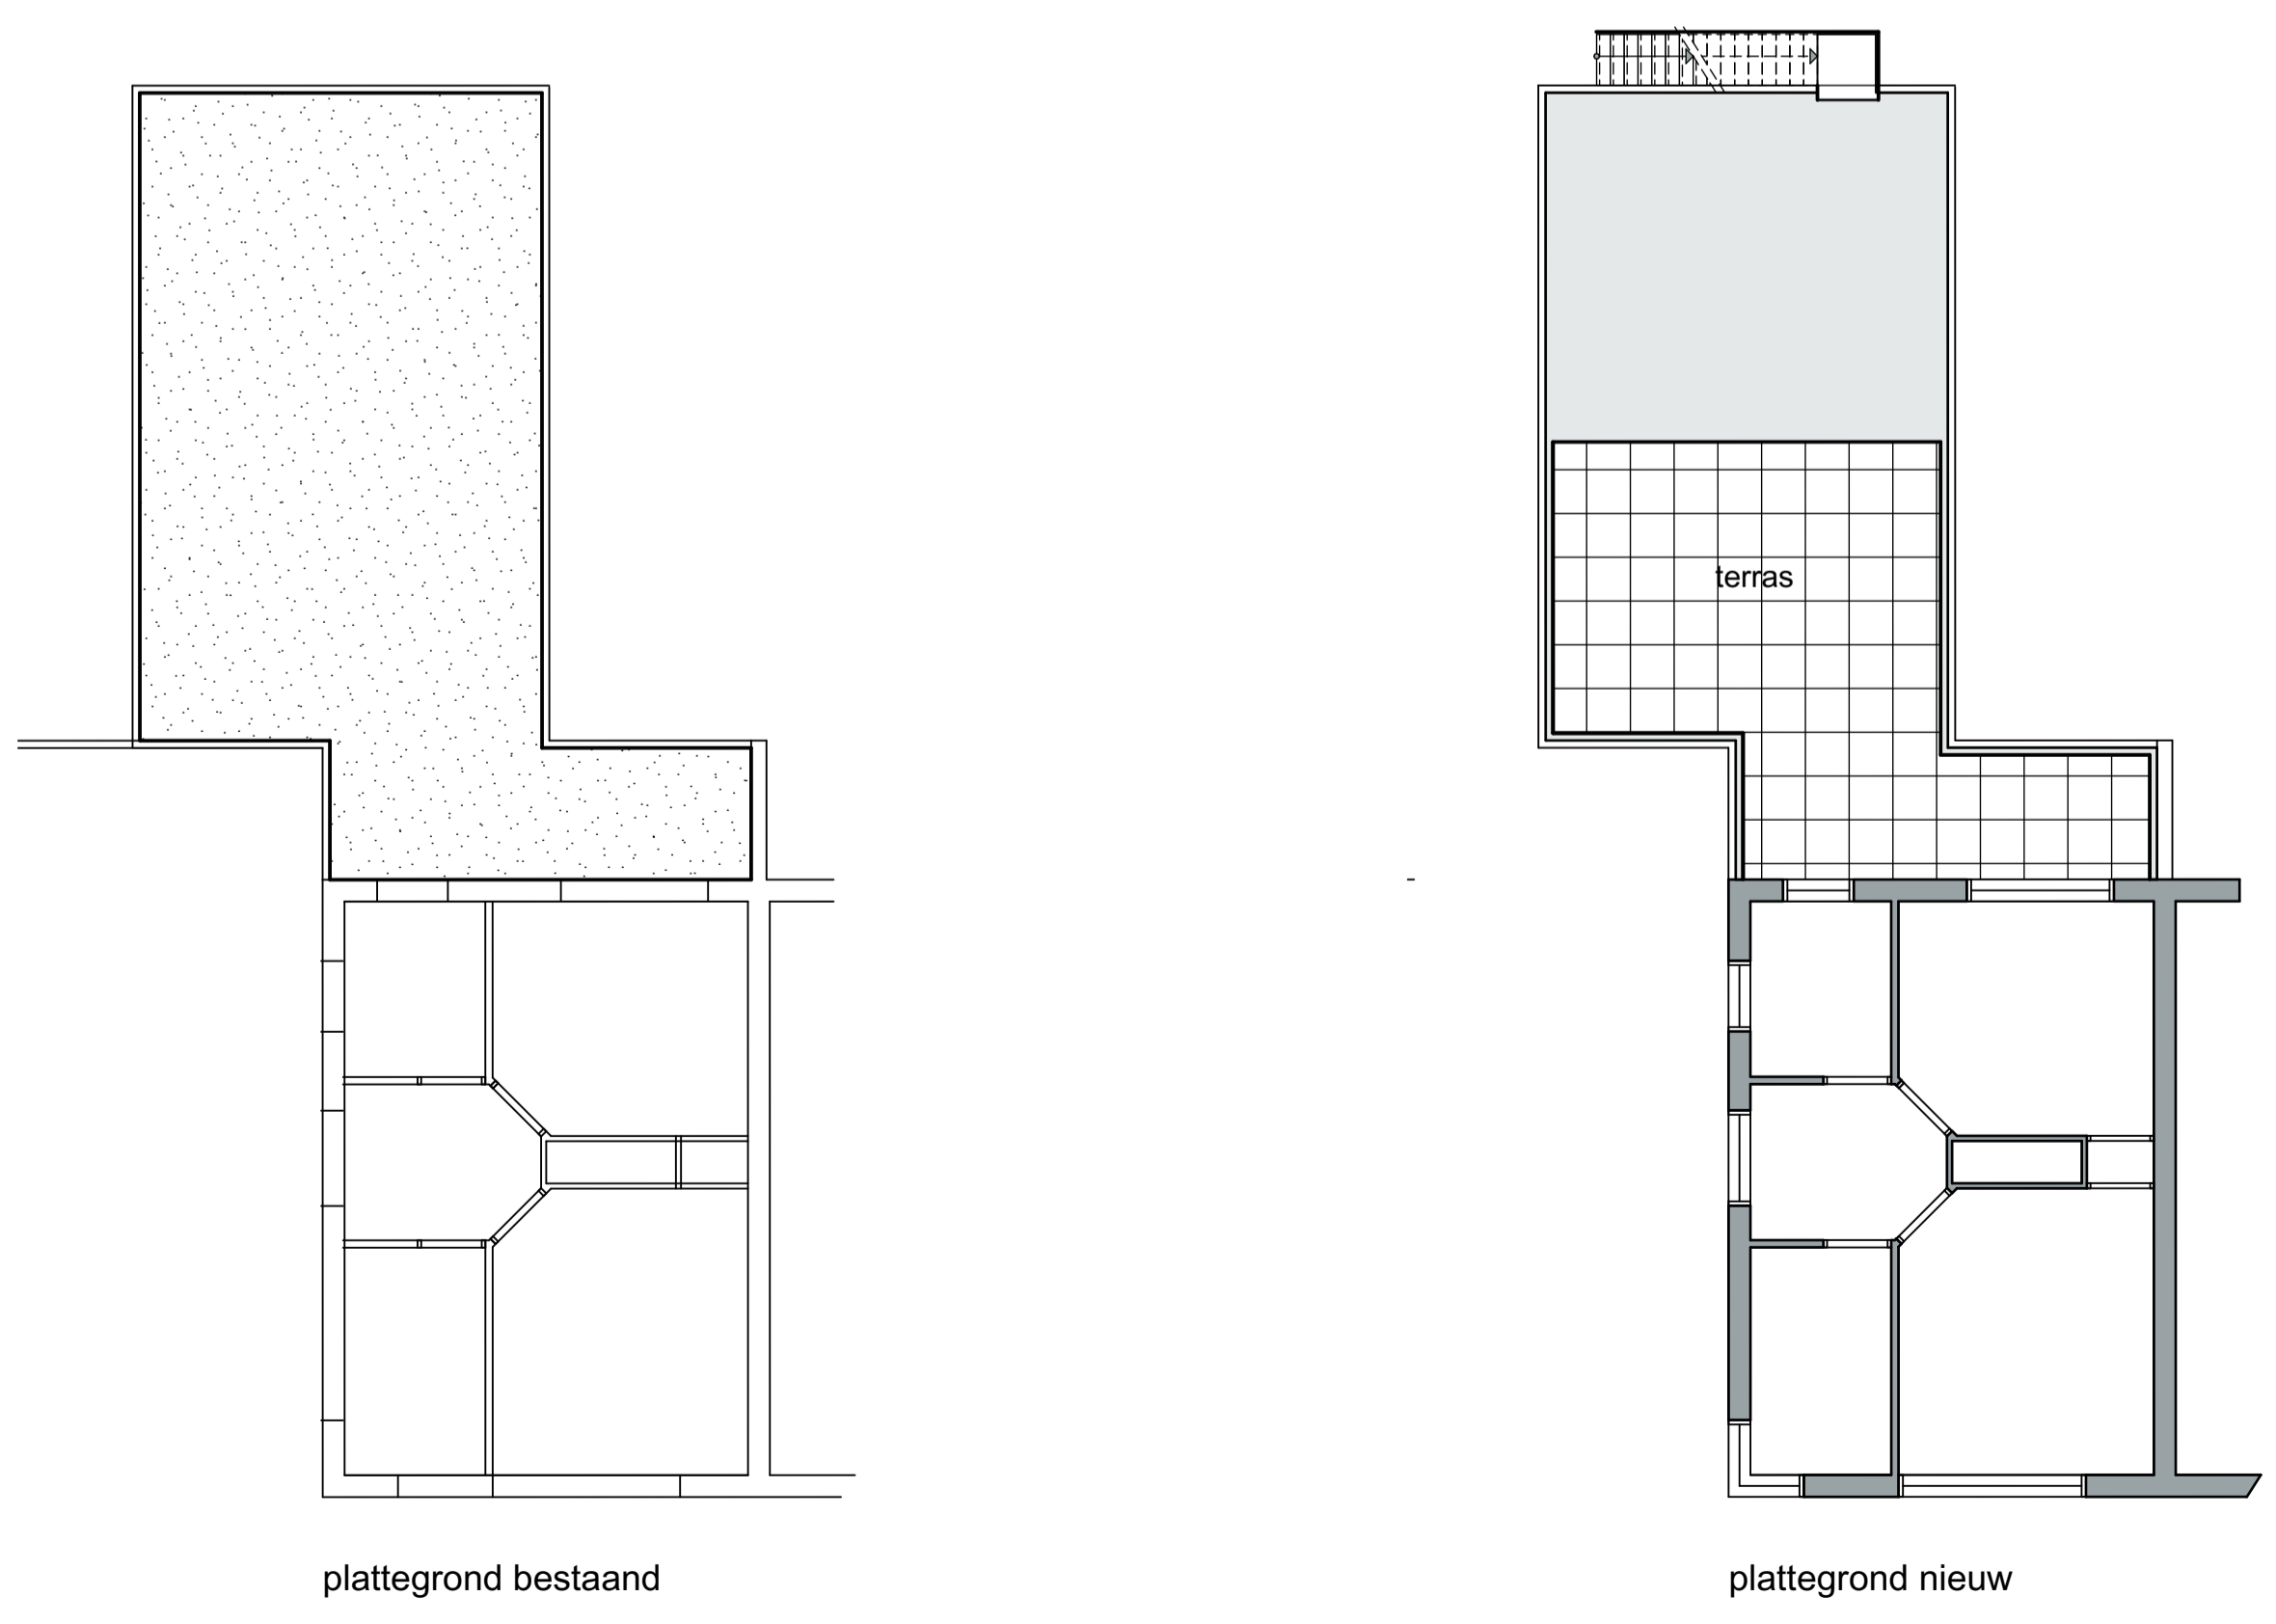
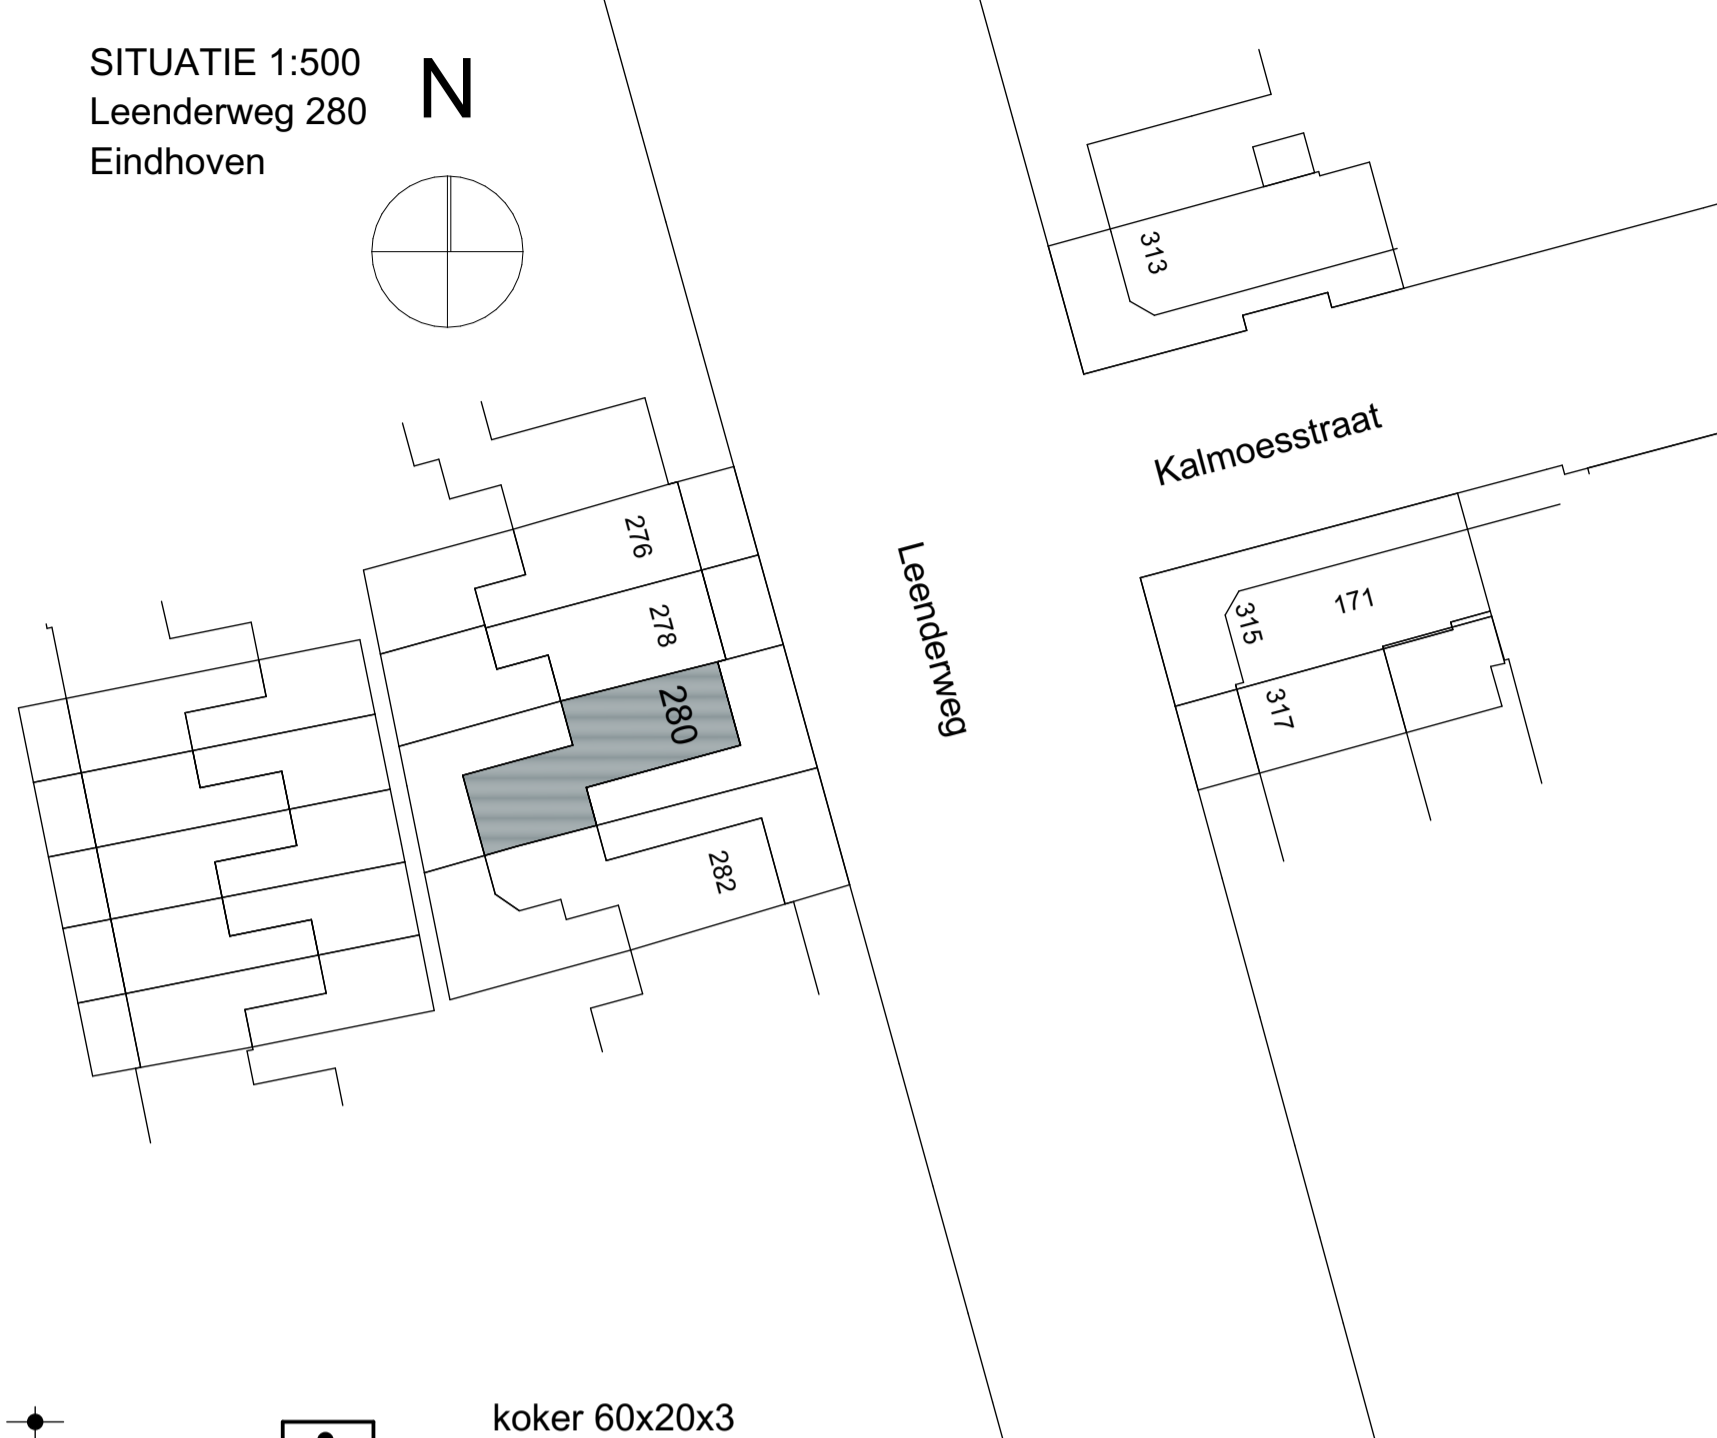


# VERGUNNING VERLEEND

behoort bij besluit van burgemeester en wethouders,  
Zaaknummer: EHV-ZP2026-001621  
Besluitnummer: EHV-DP2026-102906  
Datum : 22 juni 2026

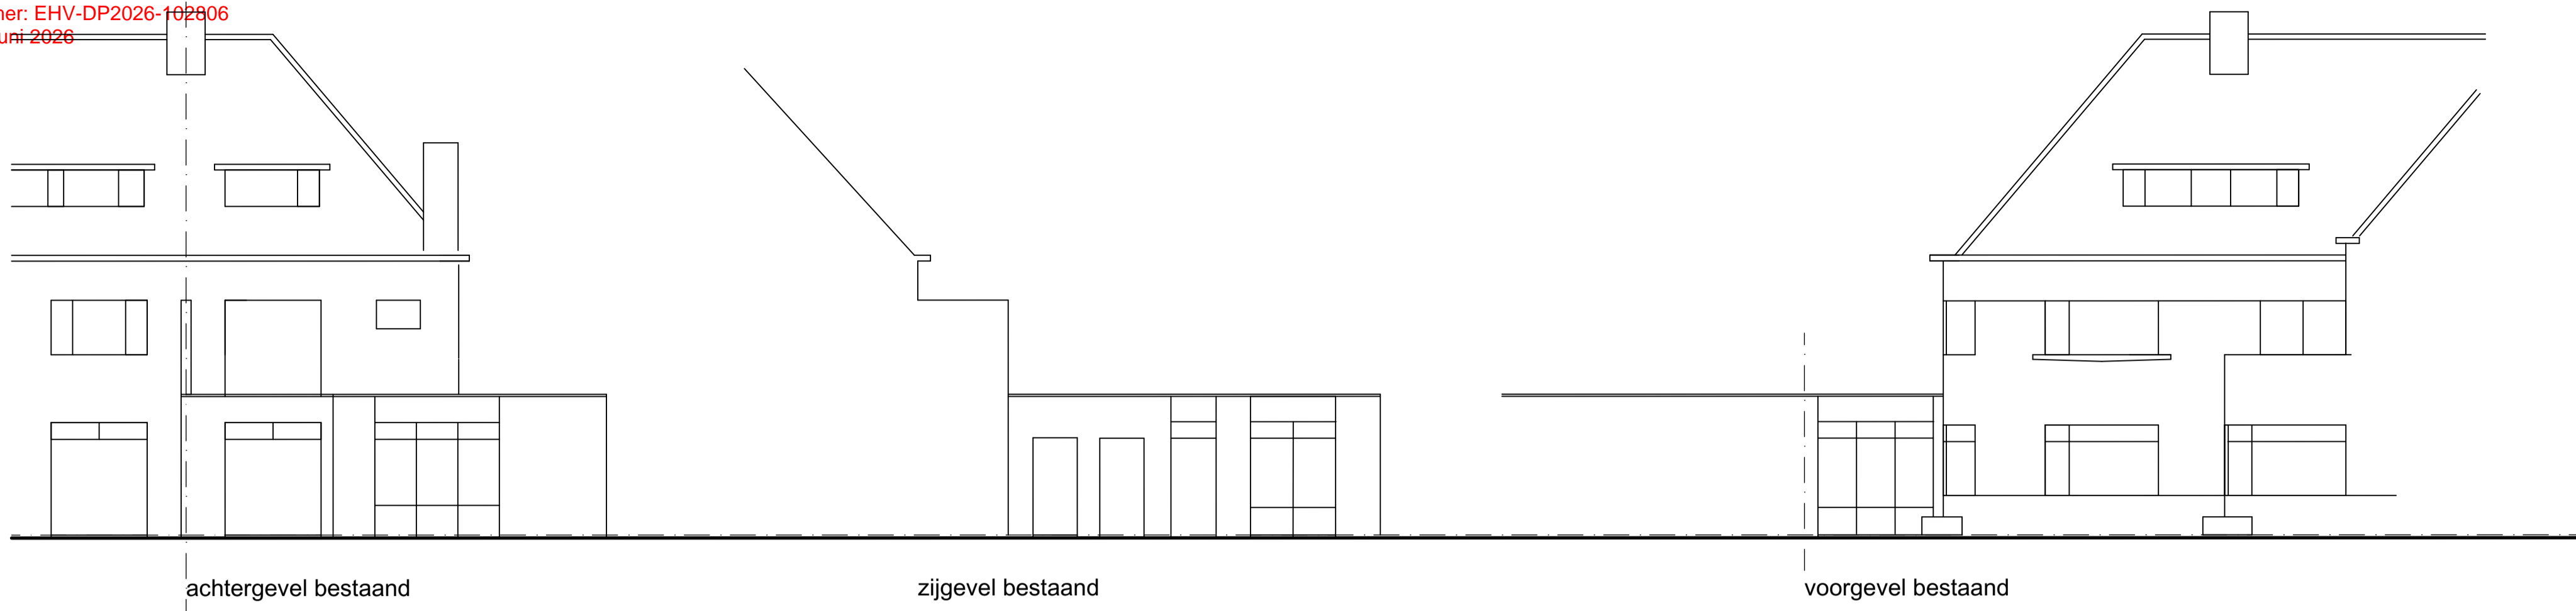

project : realiseren dakterras

opdrachtgever :

fase : omgevingsvergunning

onderdeel : bestektekening

schaal : 1:100, 1:20

datum : 08|12|2025

gewijzigd : 08|06|2026

formaat : A1

tekeningnummer : DO100

werknummer : 105