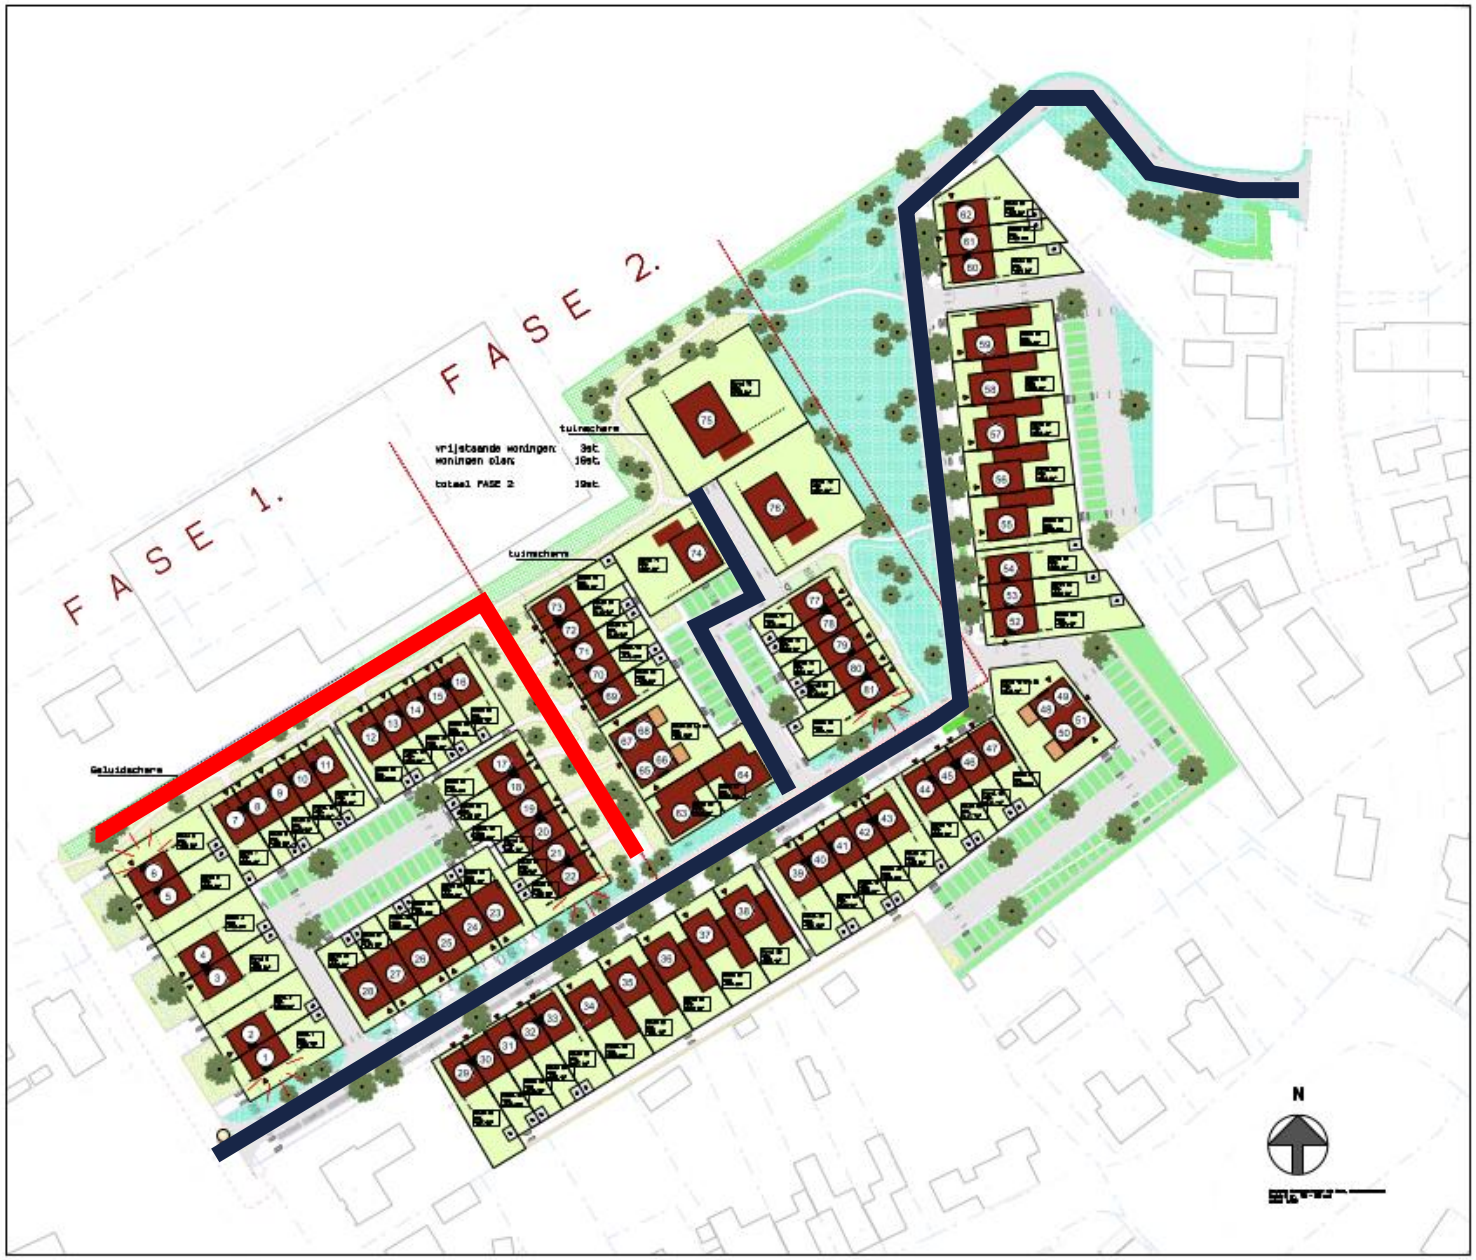

Situatietekening.

Project: woningbouw

Beerendonckerweg

Broekhuizenvorst.

Legenda:

Straatnamen:

Eckenbroeck

Barones de Motignypad