



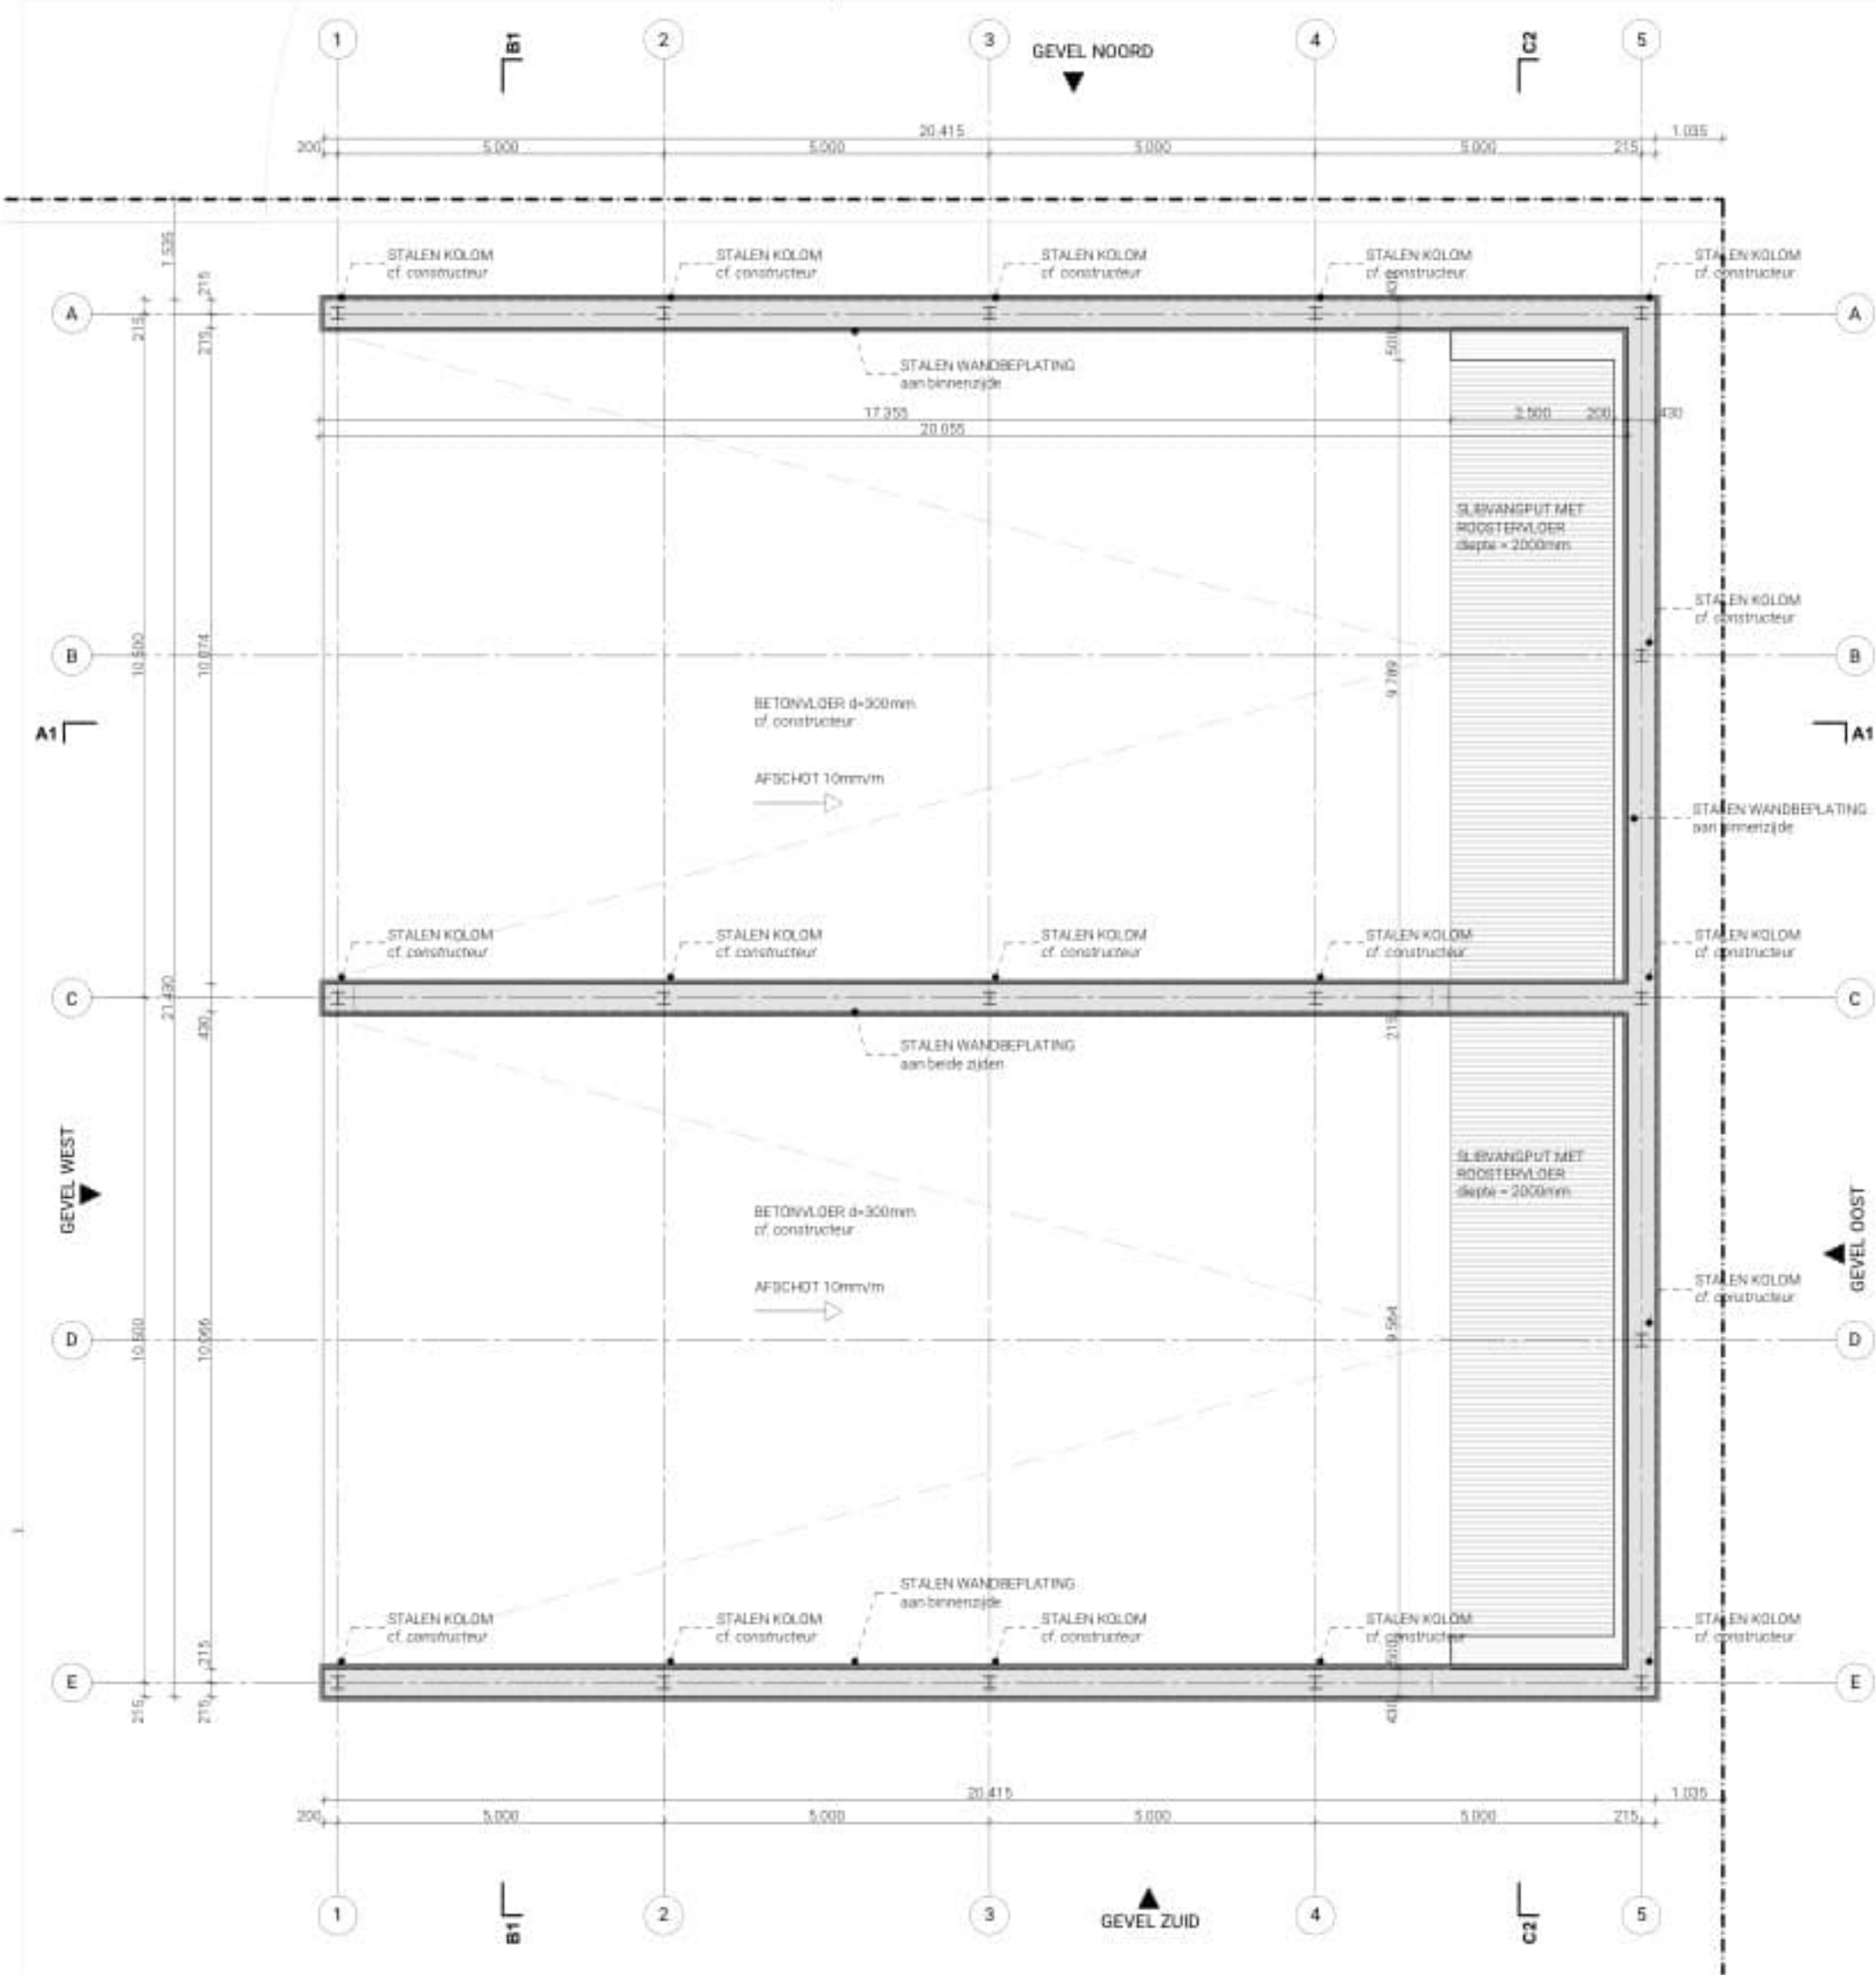

100 PLATTEGROND

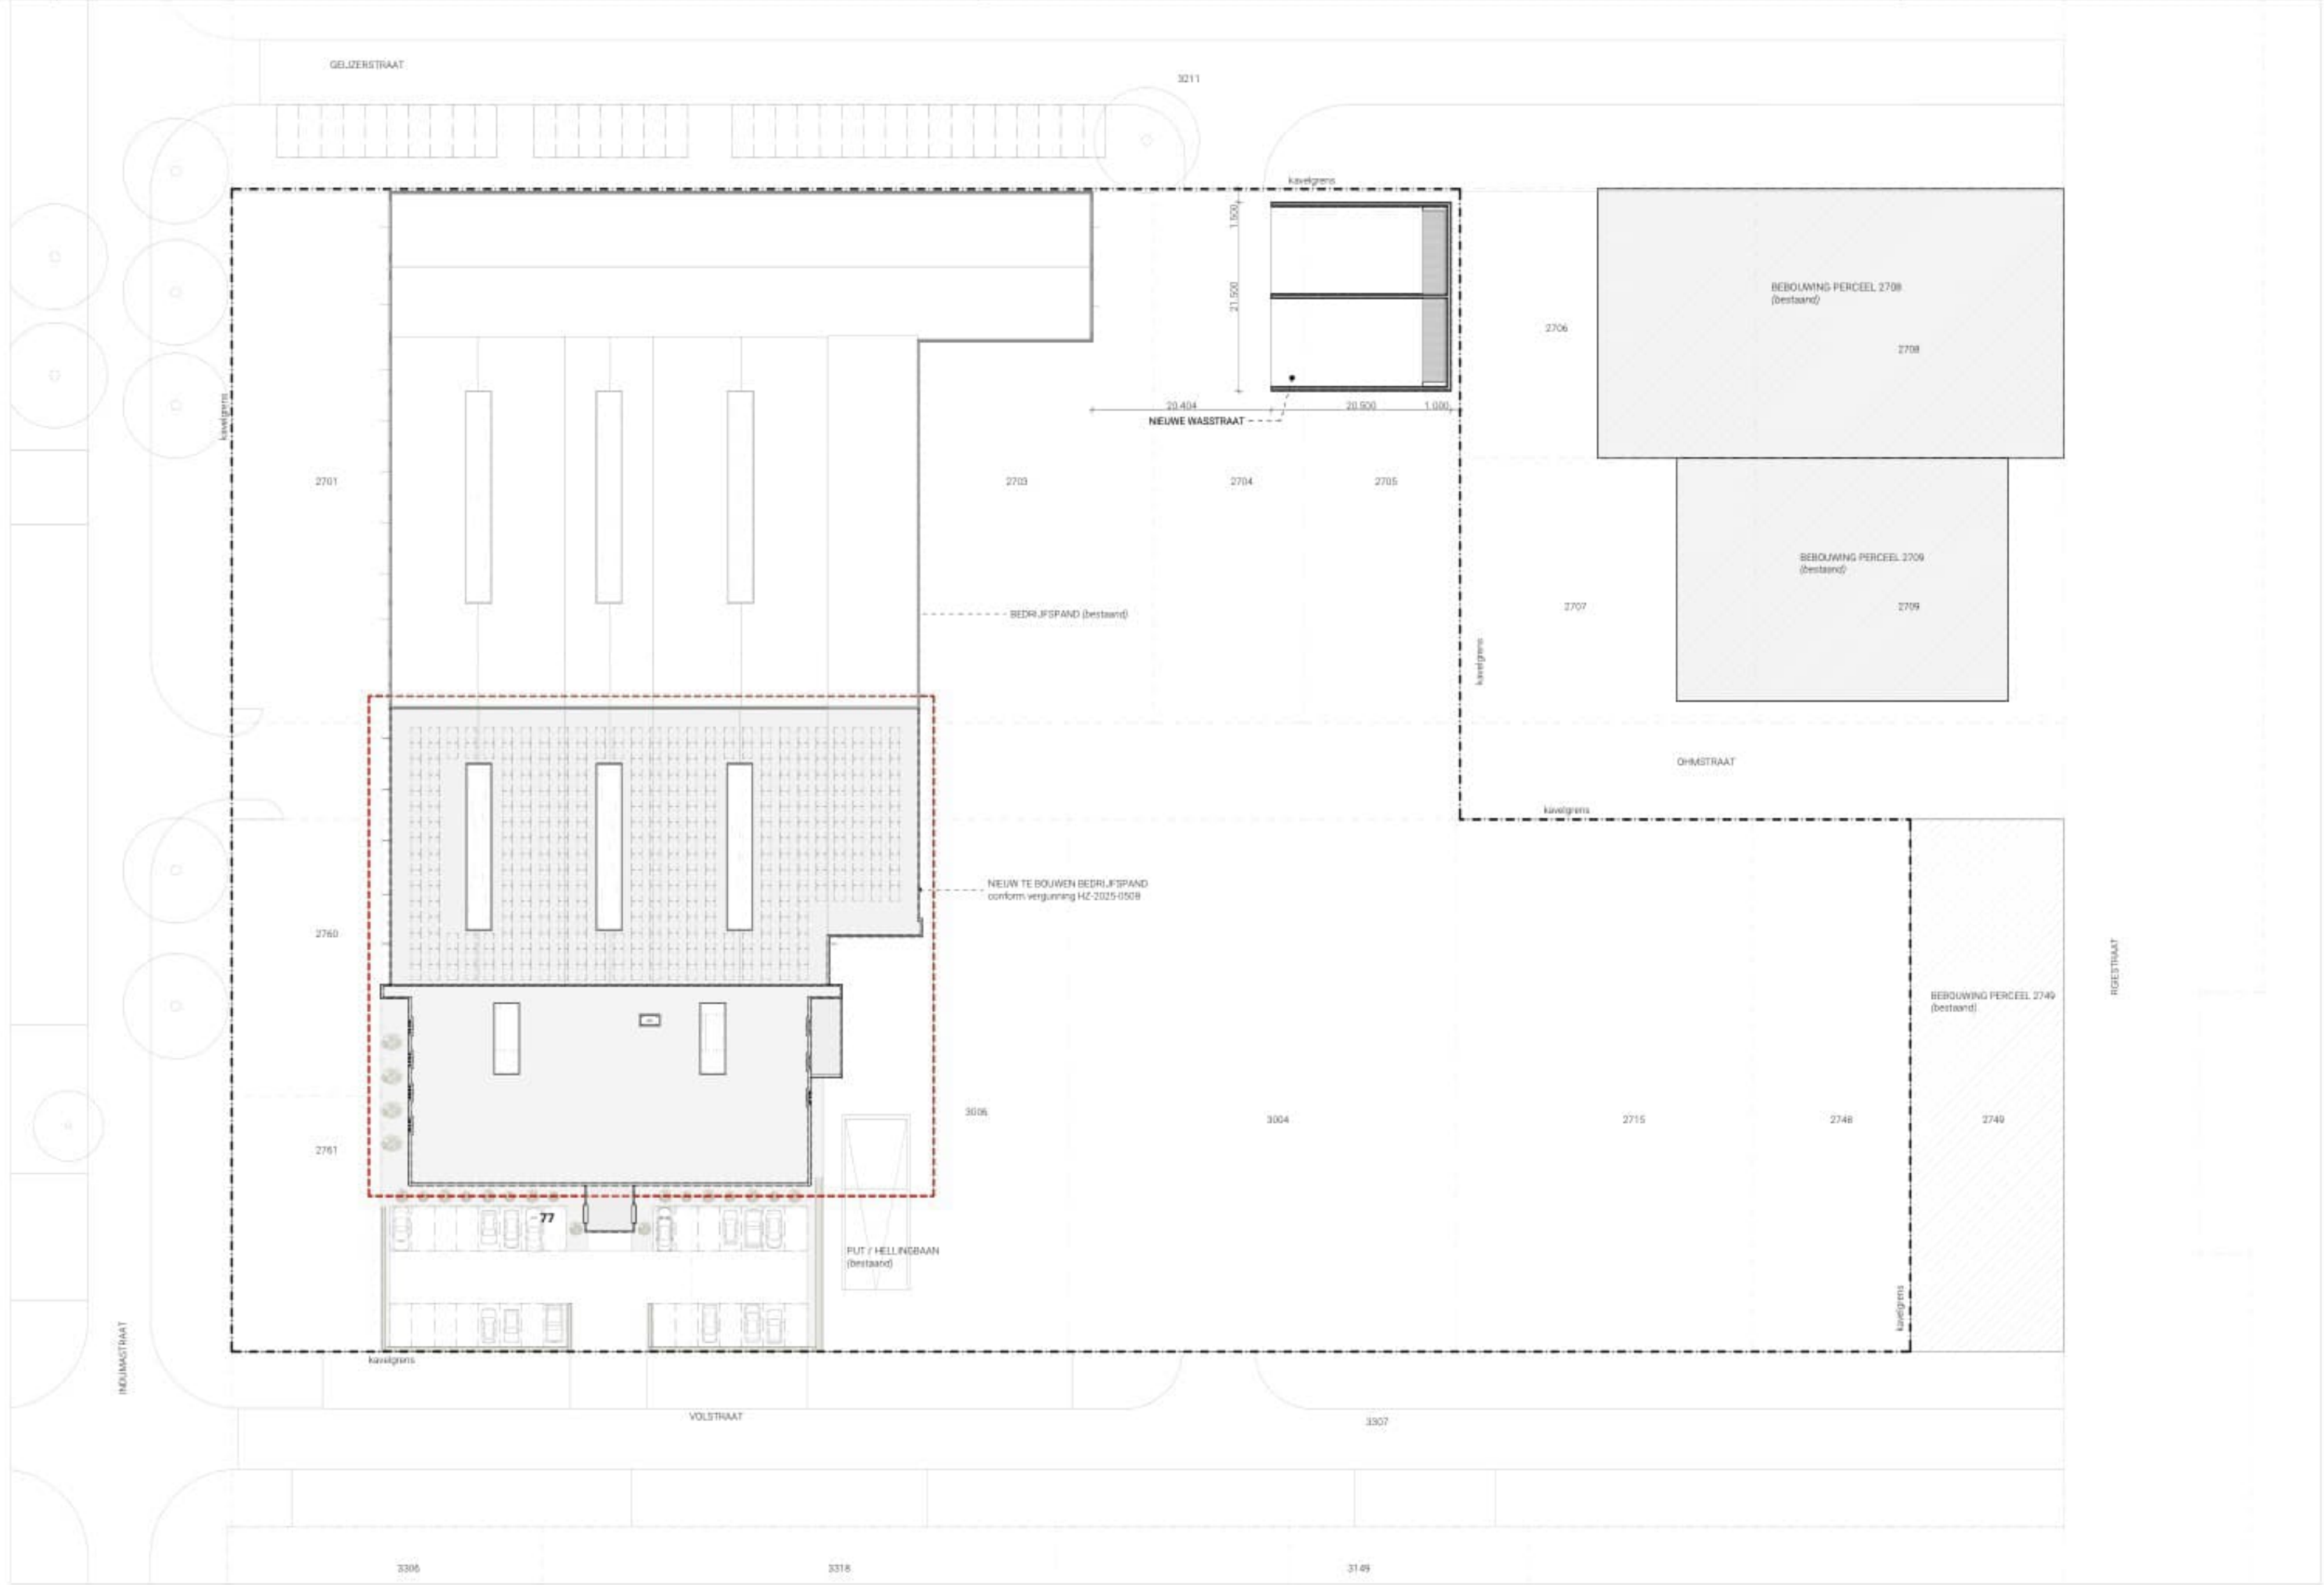

052 SITUATIE NIEUW | 1:500



050 KADASTER NIEUW | 1:1000

PROJECT INFO

Kadasterale gemeente: Deurne
Sectie: E
Perceel: 2777
Bestemmingsplan: Bedrijfventreinen Deurne, Zuid & West

RENVOOI

KADASTRALE KAART


----- kadastrale perceelsgrens - betreffende perceel
----- kadastrale perceelsgrens
----- bestaande bebouwing perceel
----- nieuwe bebouwing perceel
----- bestaande bebouwing omgeving

BOUWKUNDIG

----- BESTAAND - vloeren, gevels & daken
----- NIEUW - vloeren, gevels & daken

BOUWOPPERVLAKKEN


BEBOUWD OPPERVLAK	BESTAANDE SITUATIE	NIEUWE SITUATIE
Bebouwd oppervlak	6.803 m²	7.244 m²

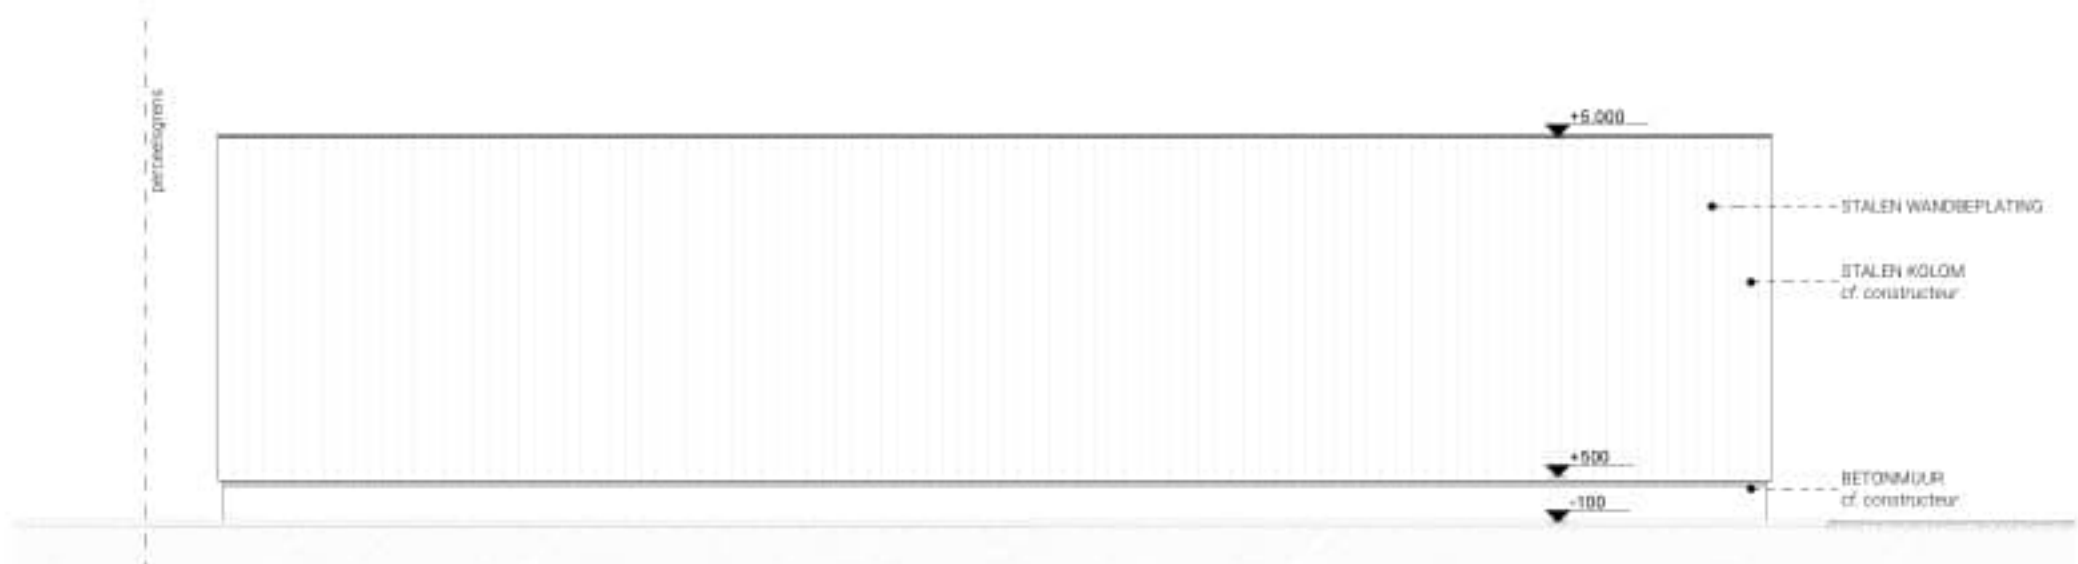


300 GEVEL NOORD




301 GEVEL OOST

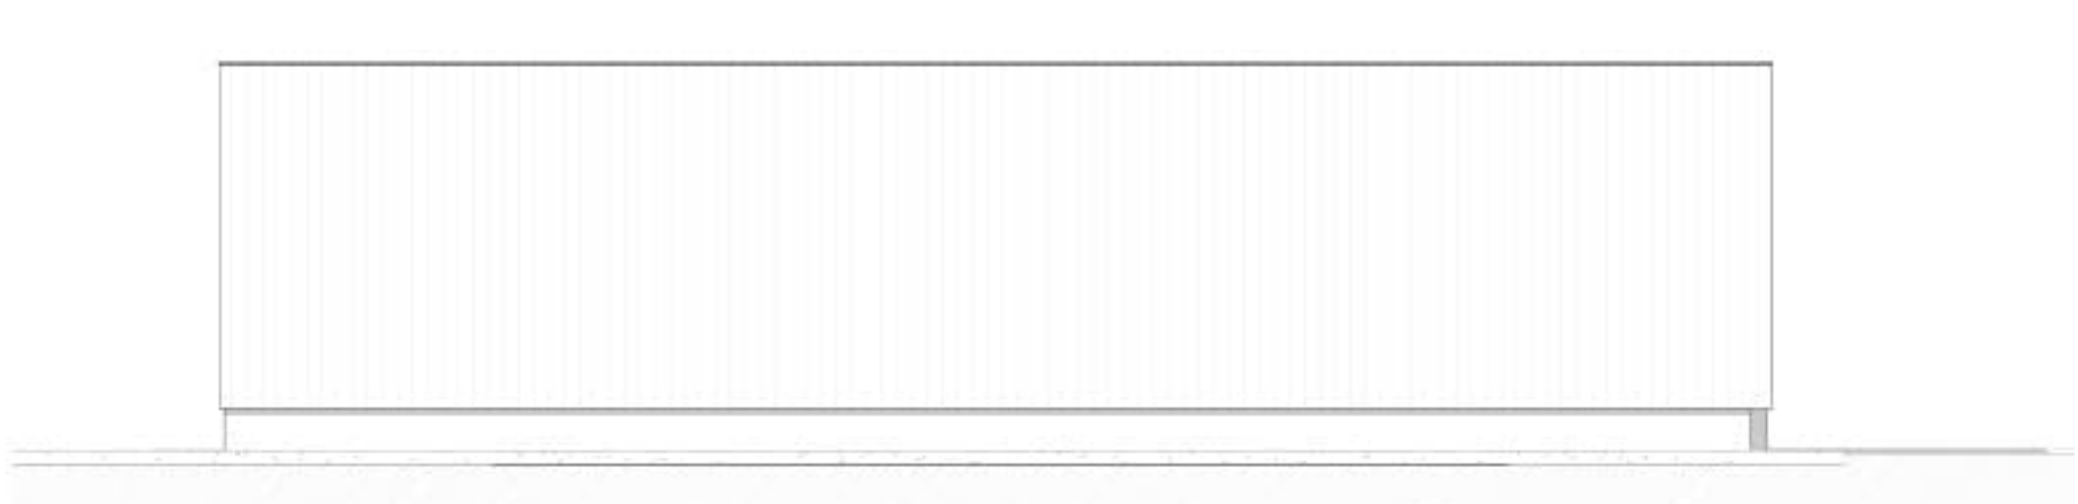


302 GEVEL ZUID

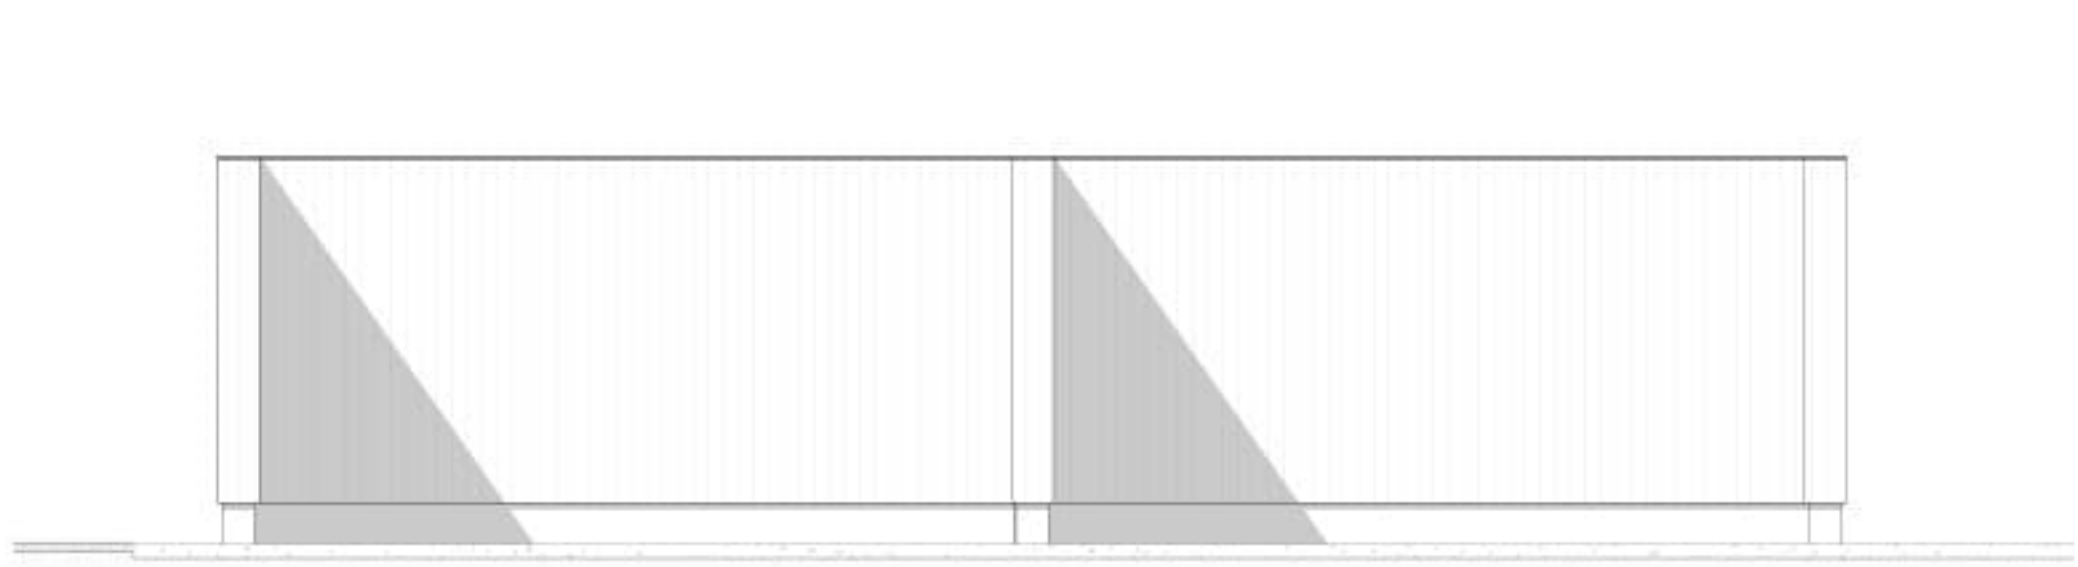


303 GEVEL WEST

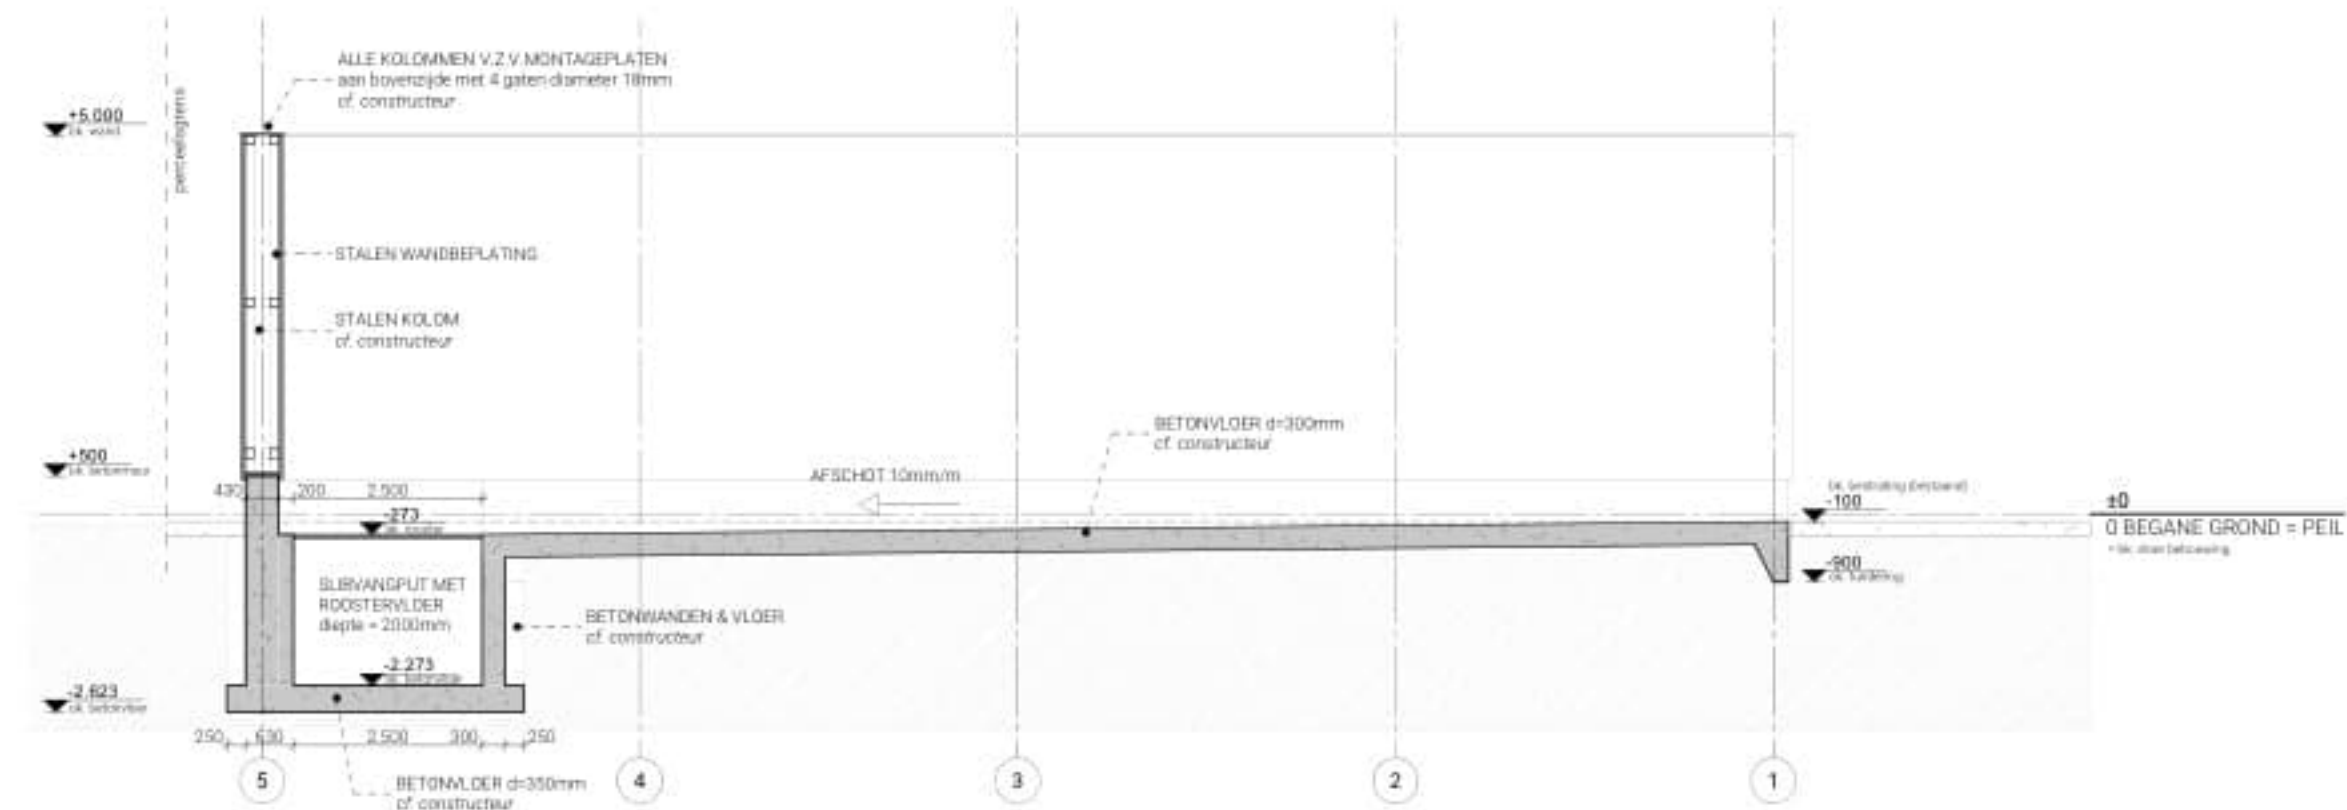

200 DOORSNEDE AA

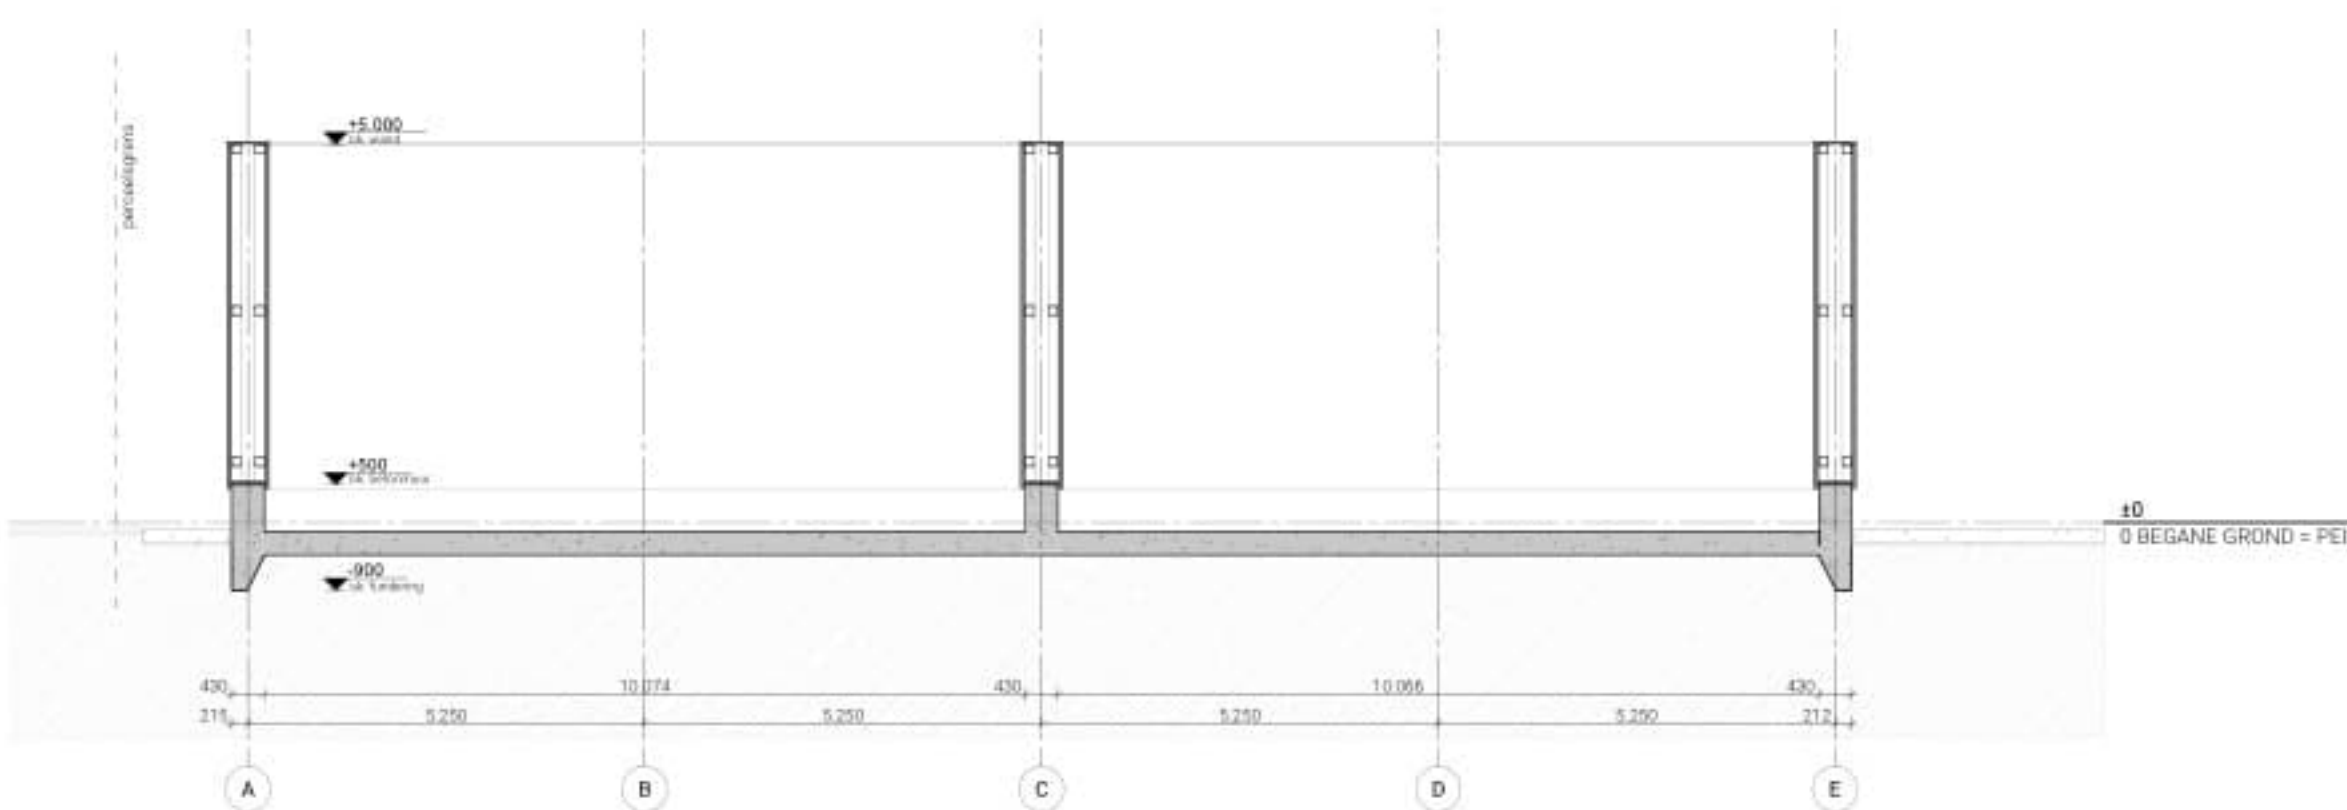

201 DOORSNEDE BB

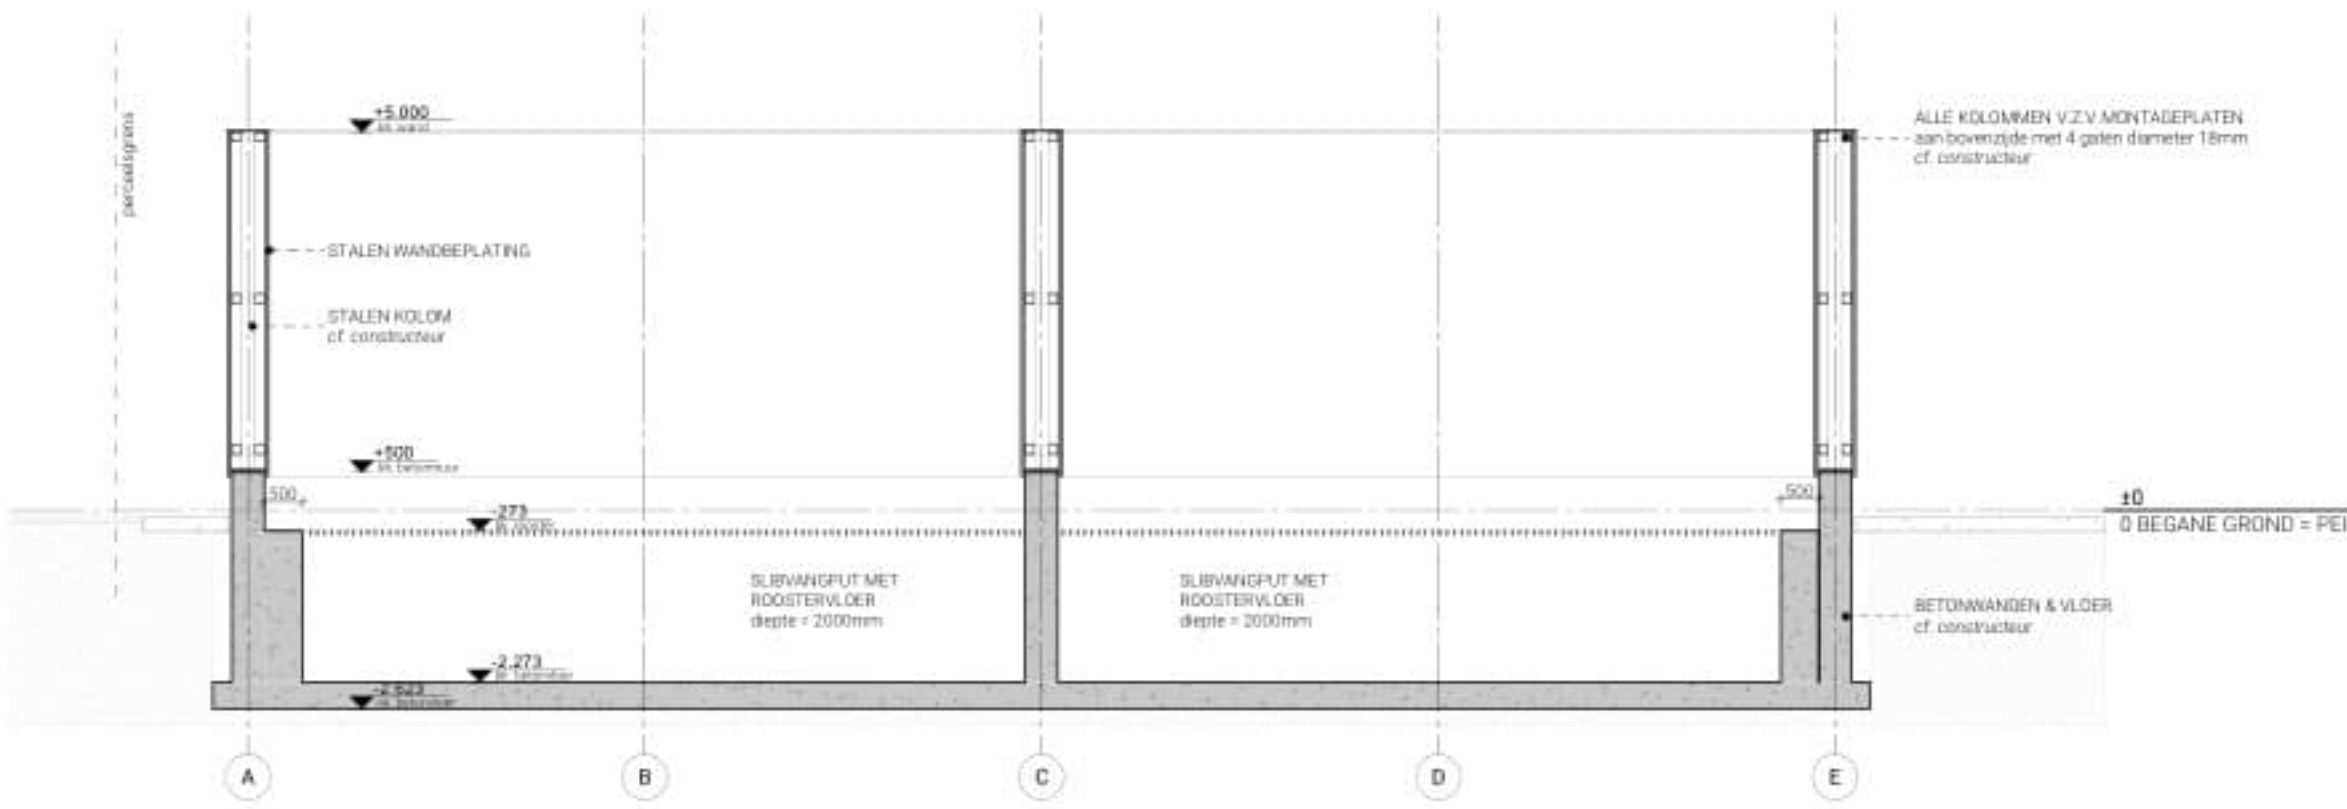

202 DOORSNEDE CC



3D IMPRESSIE 1 - VANAF STRAAT



3D IMPRESSIE 2 - VANAF EIGEN TERREIN

Projectnaam: DELTAMACHINERY - BOUW WASSTRAAT
Volstraat 19, 5753 RL, Deurne

Orderwerp: NIEUWE SITUATIE

TO

Bladnummer: BLAD 2

Architect: JASPERS BOUWMANAGEMENT

SEBASTIAAN BOER ARCHITECTEN

841 x 1188 (A0)