


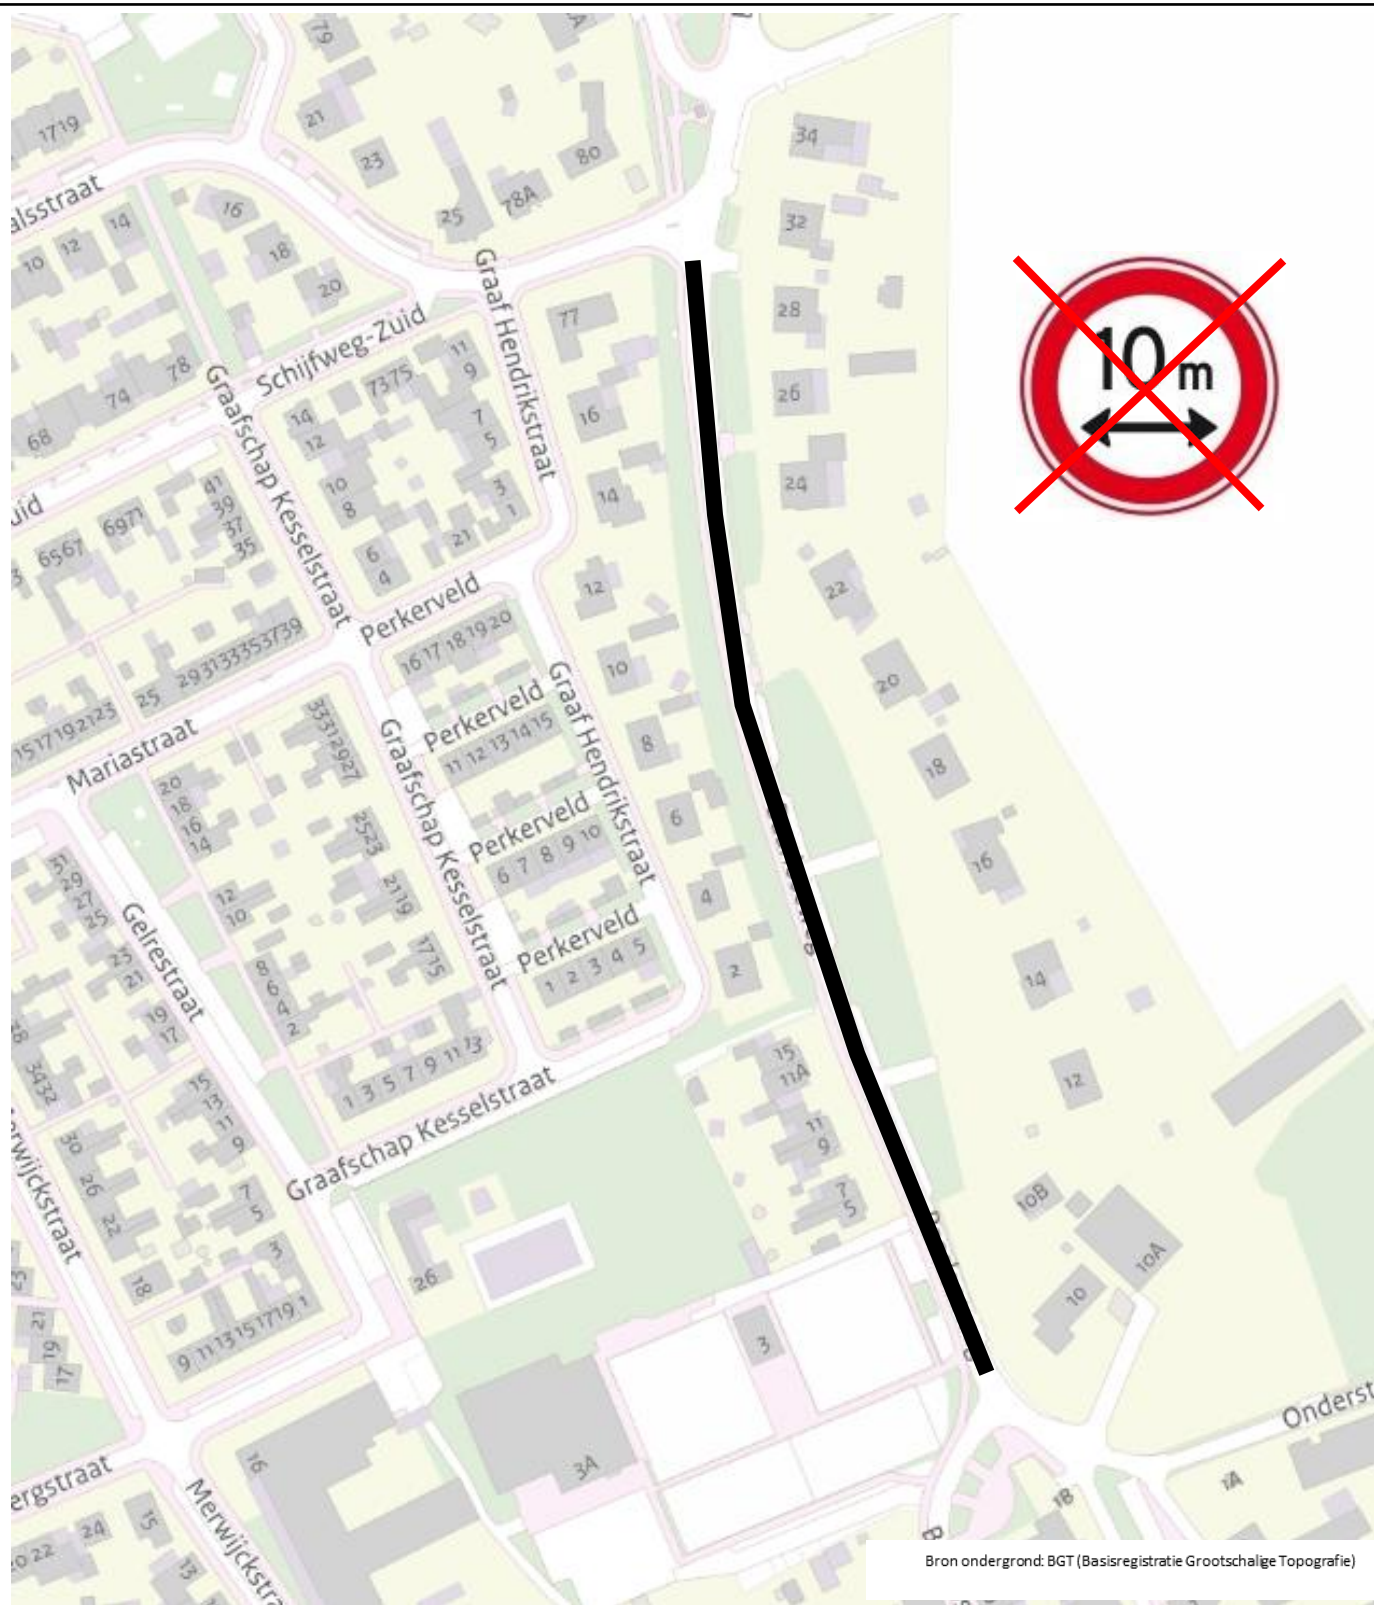

Bron ondergrond: BGT (Basisregistratie Grootsschalige Topografie)

VERKEERSBESLUIT

Opheffen lengtebeperking Baarloseweg Kessel



Getekend SVA
Datum Juni 2026
Zaaknummer 3335663
Documentnummer 3335668

gemeente
Peel en Maas