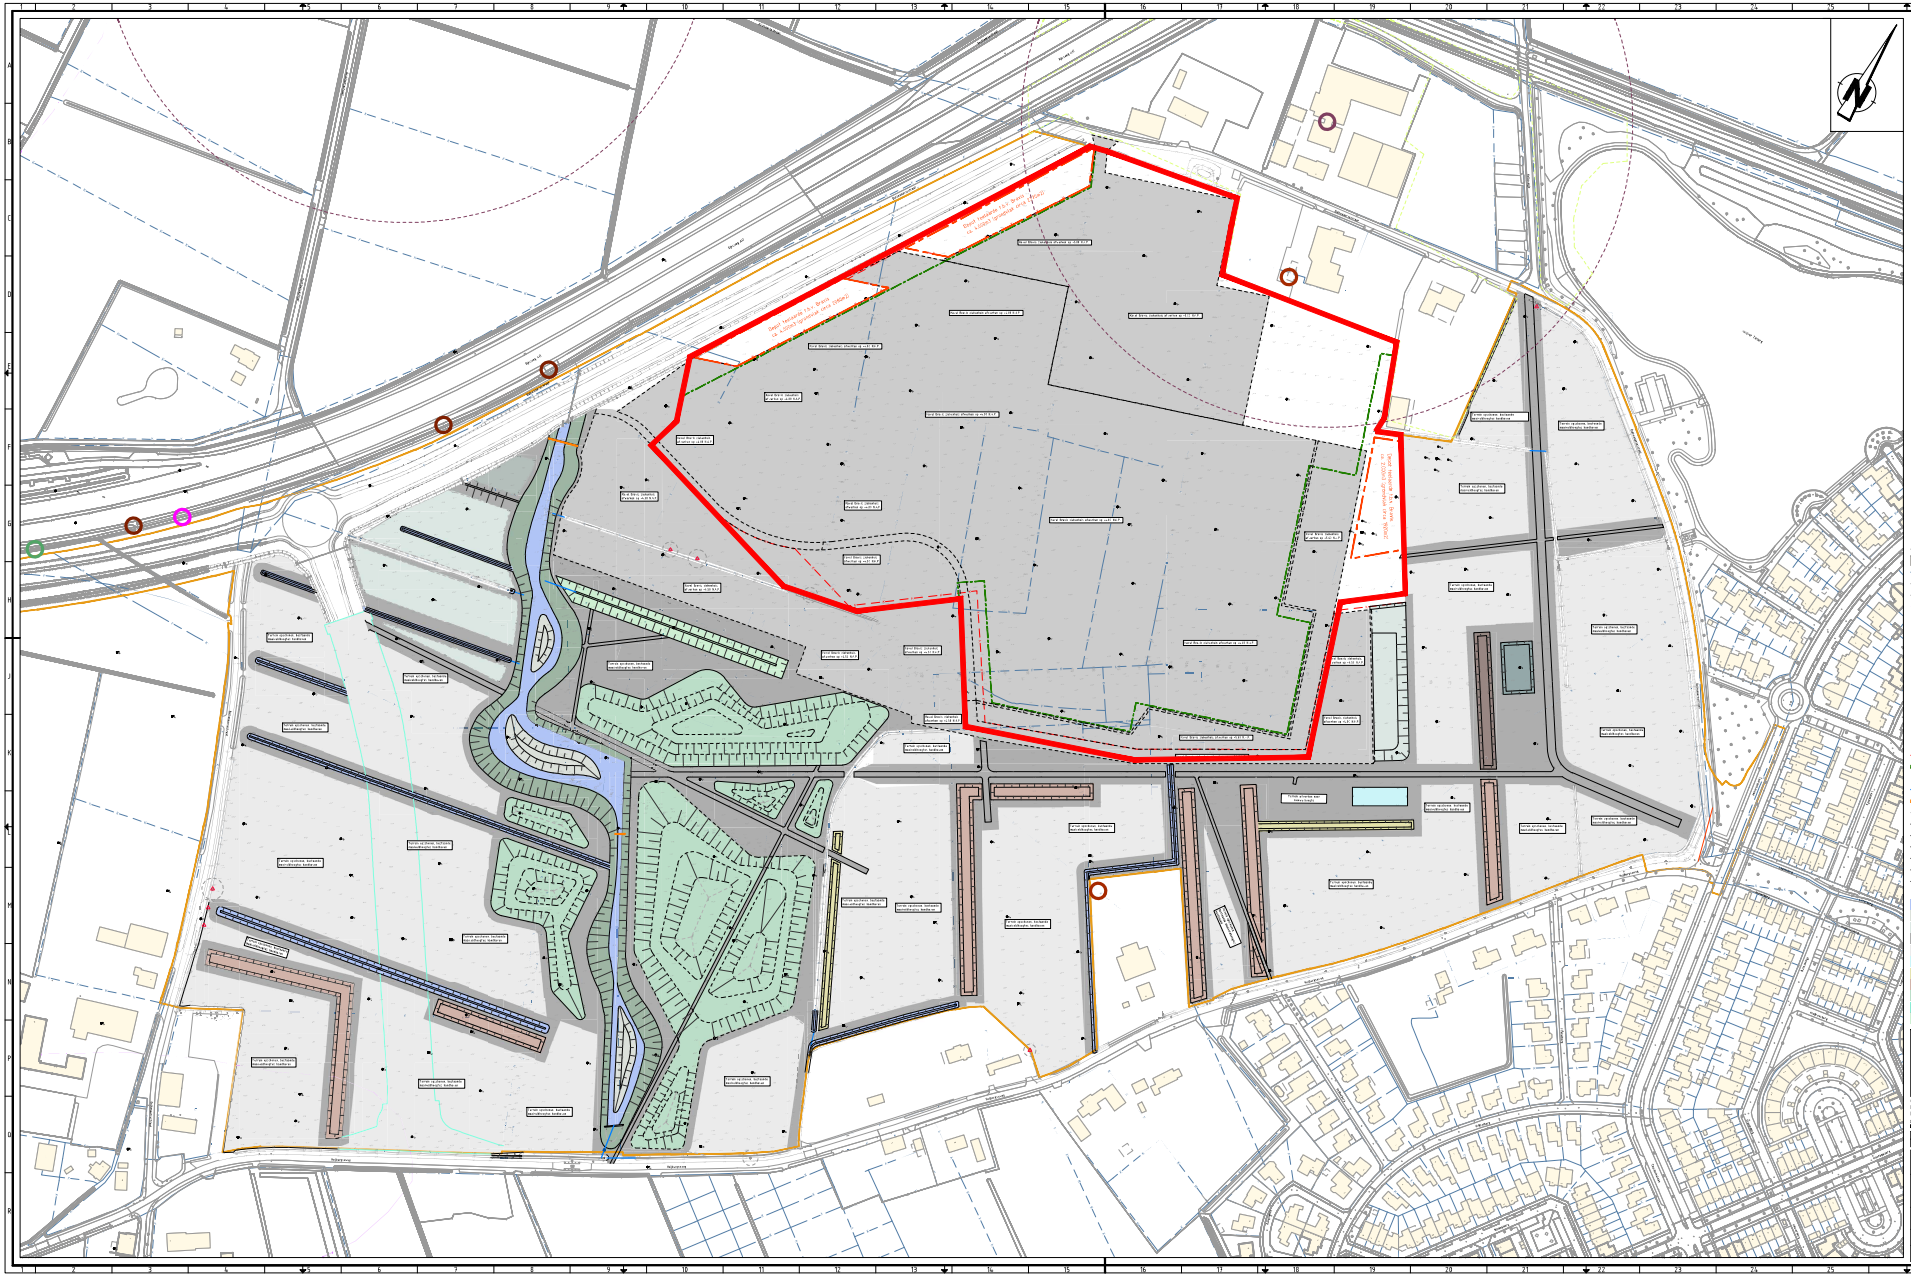

VERKLARING:

BESTAANDE SITUATIE

- Bestaande schade (PDOK BGT / inmeting)
- Bestaande bebouwing (PDOK BGT)
- Bestaande kadastrale grens (PDOK BRK)
- Bestaande bebouwing
- Bestaande haag
- Dubbelbestemming archeologische waarde
- Bestaande hoogte
- Boring tot -5.00m minus maaiveld
- Boring tot -14.00m minus maaiveld
- Boring tot -2.00m minus maaiveld
- Boring tot -3.50m minus maaiveld
- Bestaande lichtmast
- Bestaande peilbuis
- Bestaande regenkolk
- Bestaande kolkaansluiting
- Bestaande bomen (incl. kroonprojectie)

NIEUWE SITUATIE

- Nieuwe hoogte t.o.v. NAP
- Kadastrale grens (Bravis eindsituatie)
- Bouwblokken (bouw later derden)
- Bestaande bomen beschermen met bouwhekken
- Nieuwe duktverbinding
- Nieuwe sloot
- Hoogtelign afwikkeling
- Kort trekkenstrip verharding
- Grondwerkrijden Bravis
- Hoogtelign
- Hoogtelign - heuvels
- Grondwerkrijn - teen
- Grondwerkrijn - kruin

FUNCTIES

- Nieuw oppervlaktewater
- Nieuwe deelers beldeel
- Nieuwe wadi's
- Trekkenstrip verharding landschapspark & kavel. Bravis (grond op hoogte brengen)
- Trekkenstrip landschapspark. Terrein scheren bestaande maaiveldniveau handhaven
- Sport- en speeltoestellen
- Hindwal smal
- Hindwal breed
- Hiaatelk
- Verbindingsweg
- Wegberg

AANDACHTS & GEBRUIKSREGELS

- Bij grondwerkzaamheden diepter dan 2.00 minus huidige maaiveldt dient rekening gehouden te worden met drinkwaterkwaliteitseisen aanzien van BDE's deer derden.
- Bestaande lite bebouwd waterlopen in het plangebied uitmaalen en opschemen. Opdrachtnemer dient als uitgangspunt te hanteren dat aangrenzen sob uitgevoerd wordt.
- Aanwezige landbouwkavels in het plangebied dienen bij aanhrefen verwijderd te worden op een duadelangr wijze dat er tuin waterregulerende functie verloren.
- Geheel terrein ontdoen van niet gebiedseigen aanen (takwanten, potreten, naaitrs, bejplanting, pelibuizen, etc.).
- Terrein waar geen grondwerkzaamheden plaatsvinden freaen en maaien.
- Na afronden grondwerkzaamheden dient hydroshinoer tiet geheel plangebied in te zaaien met gras.

OPMERKINGEN

Maten in metres, tenzij anders vermeld
Peilpunten in vertrg t.o.v. NAP.

0+1	1-4-2020	Definitief versie 1	
Versie	Datum	Omschrijving	Gekeurd door

Opdrachtgever:
Gemeente Roosendaal

Project:
Landschapspark Bulkenaar
te Roosendaal

Onderwerp:
Werkzaamheden bouwrijp - totaal overzicht

INFRA BK
Stedenbouw & Openbare Ruimte
Bedrijvenpark Breda West
Emmaplein 10
4791 TC ZUID-GAMERTS.
T (0168) 326 300
F (0168) 326 370
E info@ibkbv.nl
I www.ibkbv.nl

Gekeurd door	Projectnummer: 25087080	Datum: 1-4-2020	Formaat: A00, (841x1189)
Opgesteld door	Bestandsnaam: GW-01	Datum: Definitief-1	Schaal: 1:1000

Tekeningnummer: 25087080-BRM-00