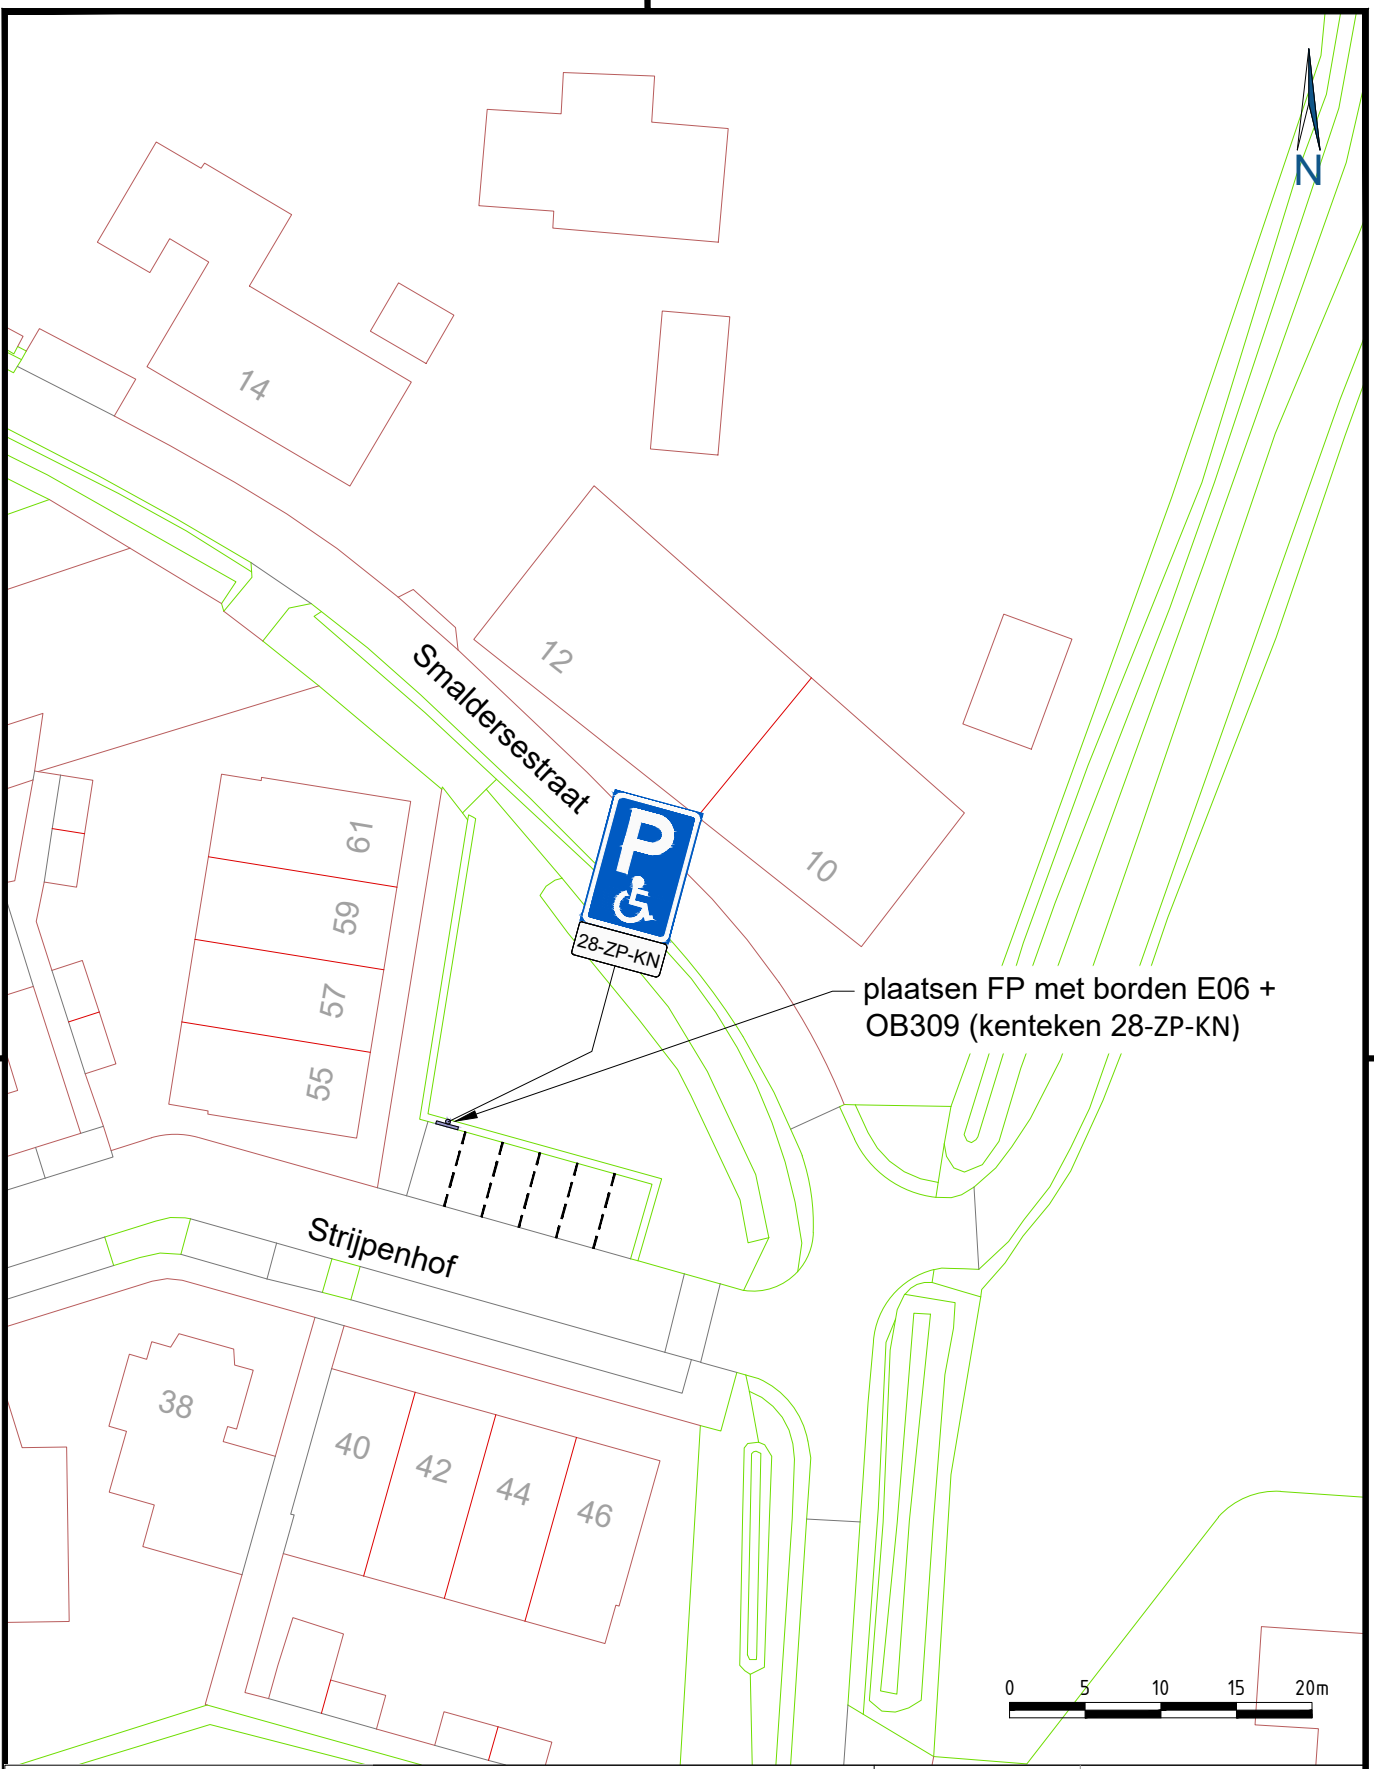


meewerkend boxtel

Meewerkend Boxtel
Markt 1
5281 AT, Boxtel

status	fase
BESLUIT	DEFINITIEF

PROJECT

Aanwijzing GPP Strijpenhof 59, Liempde

OMSCHRIJVING

Toekenning gehandicaptenparkeerplaats op kenteken (28-ZP-KN)

Zaaknummer 1408036

getekend	gecontr.
SV 18-06-2026	CdcC 18-06-2026
schaal 1:500	formaat A4
bladnummer 1/1	tek.nummer 2026_0027_00

Aan de maatvoering en inhoud van deze tekening kunnen geen rechten worden ontleend.
De gegevens op deze tekening zijn slechts informatief bedoeld.

C:\Users\SVerhoeven\OneDrive - MijnGemeenteDichtbij\Tekeningen\BOXTEL\2026_0027_00_BOX_GPP Strijpenhof 59 znr 1408036.dwg