




Pastoor Beckersstraat

Monseigneur Muskensstraat

--- = perceelsgrens, Drunen K 2915

**Parkeren**  
 conf. parkeernormen Heusden  
 Etage duur: 1,8PP per woning  
 Aantal won.: 21 appartementen  
 Benodigd: 37,8PP (21x1,8)  
 Aanwezig: 39 parkeerplekken

**Groen**  
 = huidige plaats bestaande bomenrij, verplaatsen  
 = nieuwe plaats verplaatste bomenrij, plantafstand h.o.h. max. 5,0m

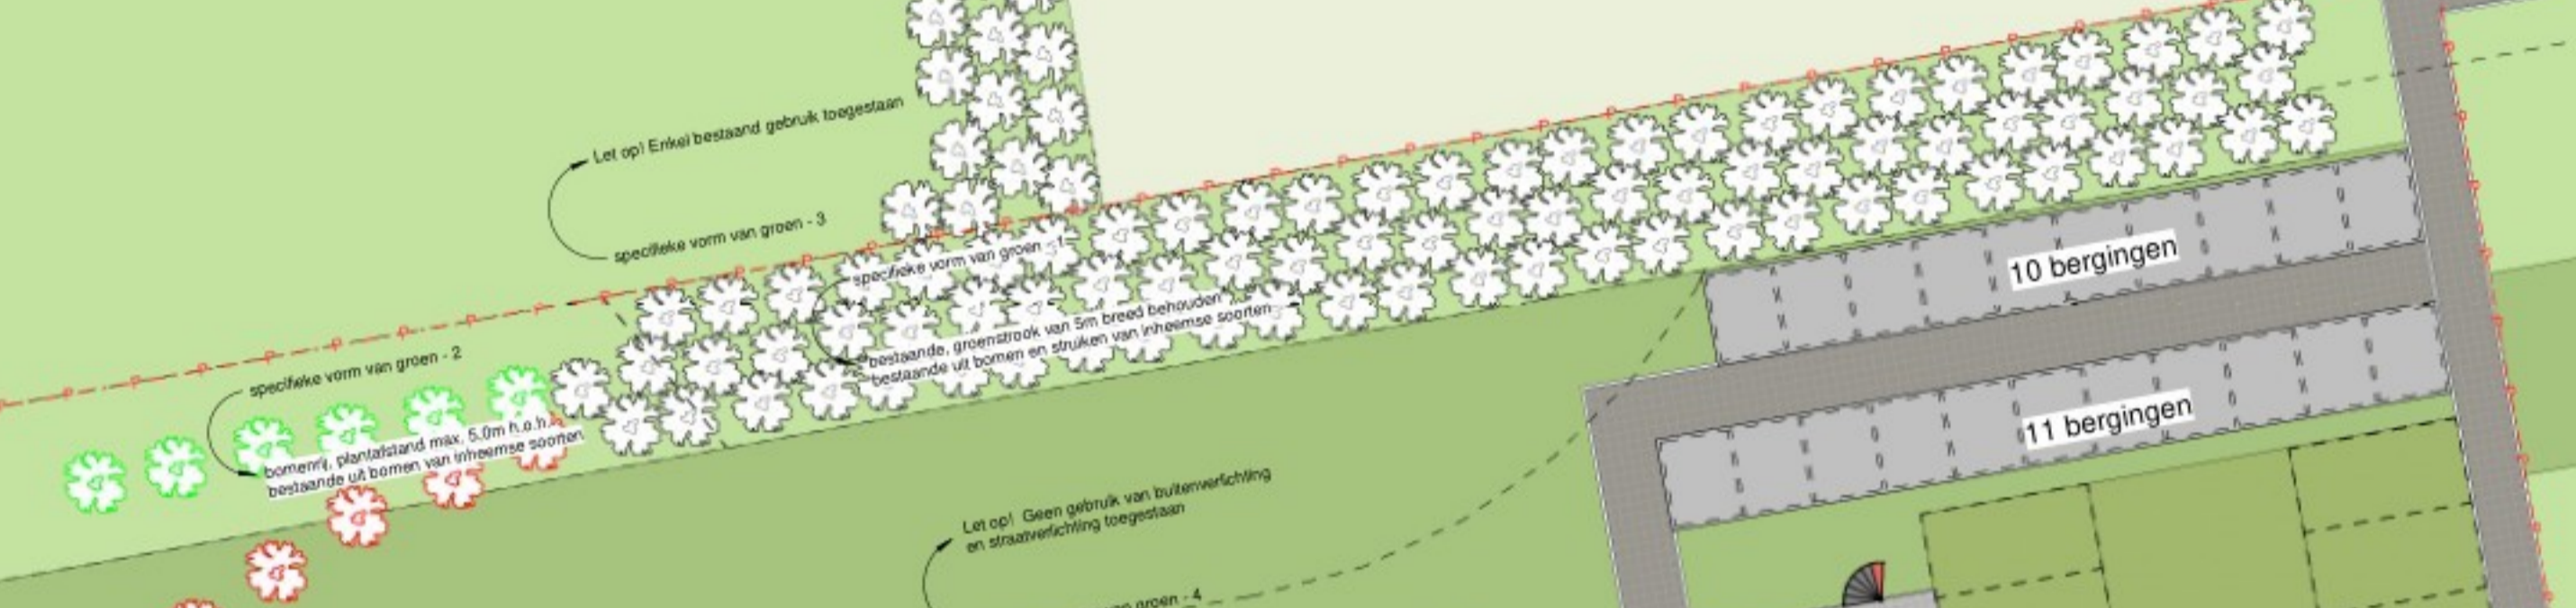

A: 29-03-2023	datum: 01-03-2023	TANKENS PROJECTONTWIKKELING B.V.	Telefoon (0183) 441841	
B: 23-06-2026	fase: Uitvoering	Hoofdgraaf 69a, 4281 NH Andel, www.tankens.nl Postbus 6, 4280 CA Andel, info@tankens.nl	Telefax (0183) 443520	
C:	status: Concept	project: Projectplan De Gorsen - Van Baan	opdrachtgever: Tankens Projectontwikkeling	
D:	schaal: 1:200	Elshout	Hoofdgraaf 69a, 1e Andel	
E:	formaat: A1	onderdeel: 21 appartementen	werknummer: 22/03785	tekeningnummer: B-001
F:	tekenaar: Z. Raams	Situatietekening		wjz.: B