


# Tekening 1028049-A

Plaatsen hekwerk parallel naast a-water thv Zandeind 41a te Riel

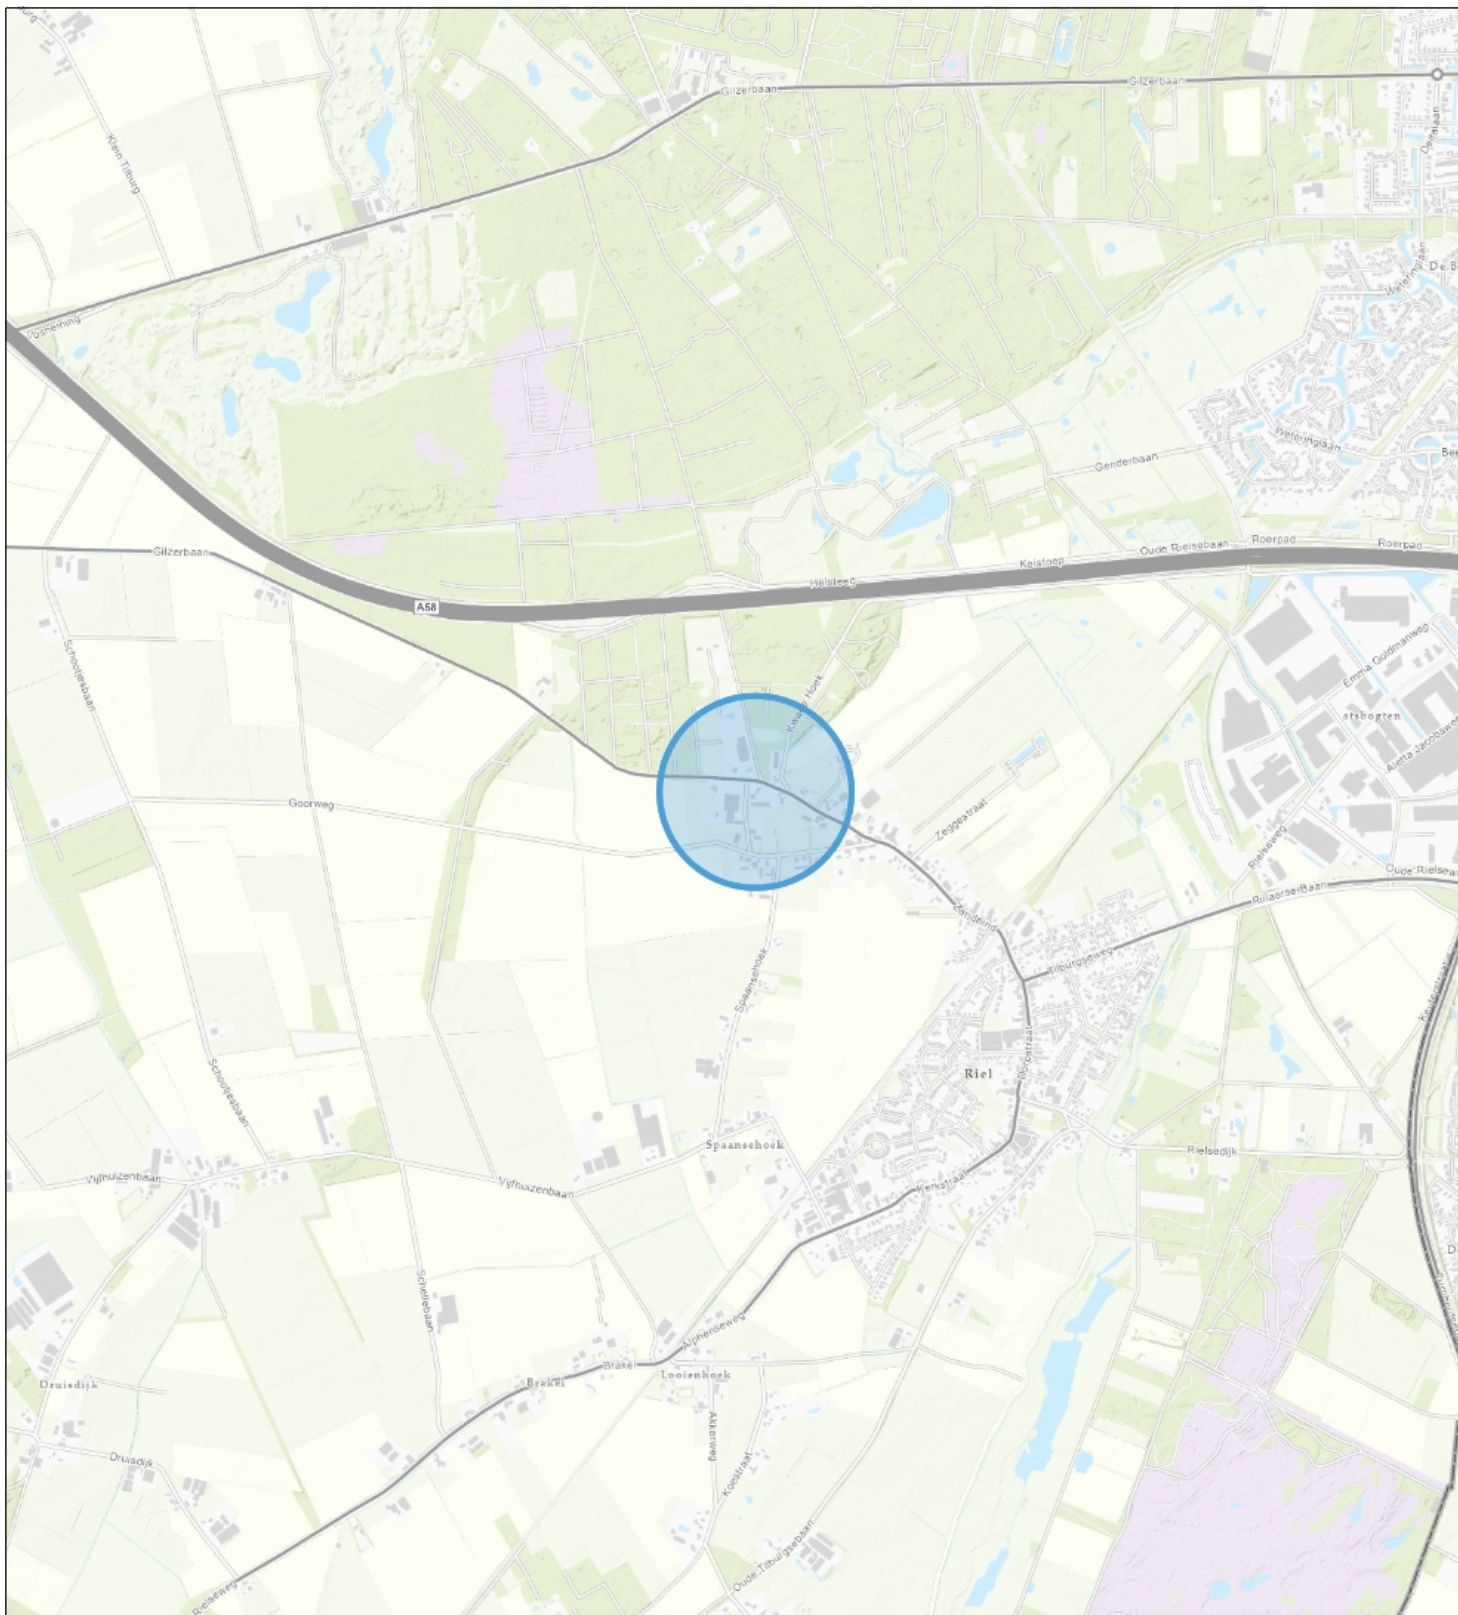

Topo



**Naam/Proces:**  
-Auteur-

**Datum:** 23-06-2026

**Formaat:** A4

**Schaal:** 1:24,000

