

TEKENING HEKWERK 1:50



FOTO 1

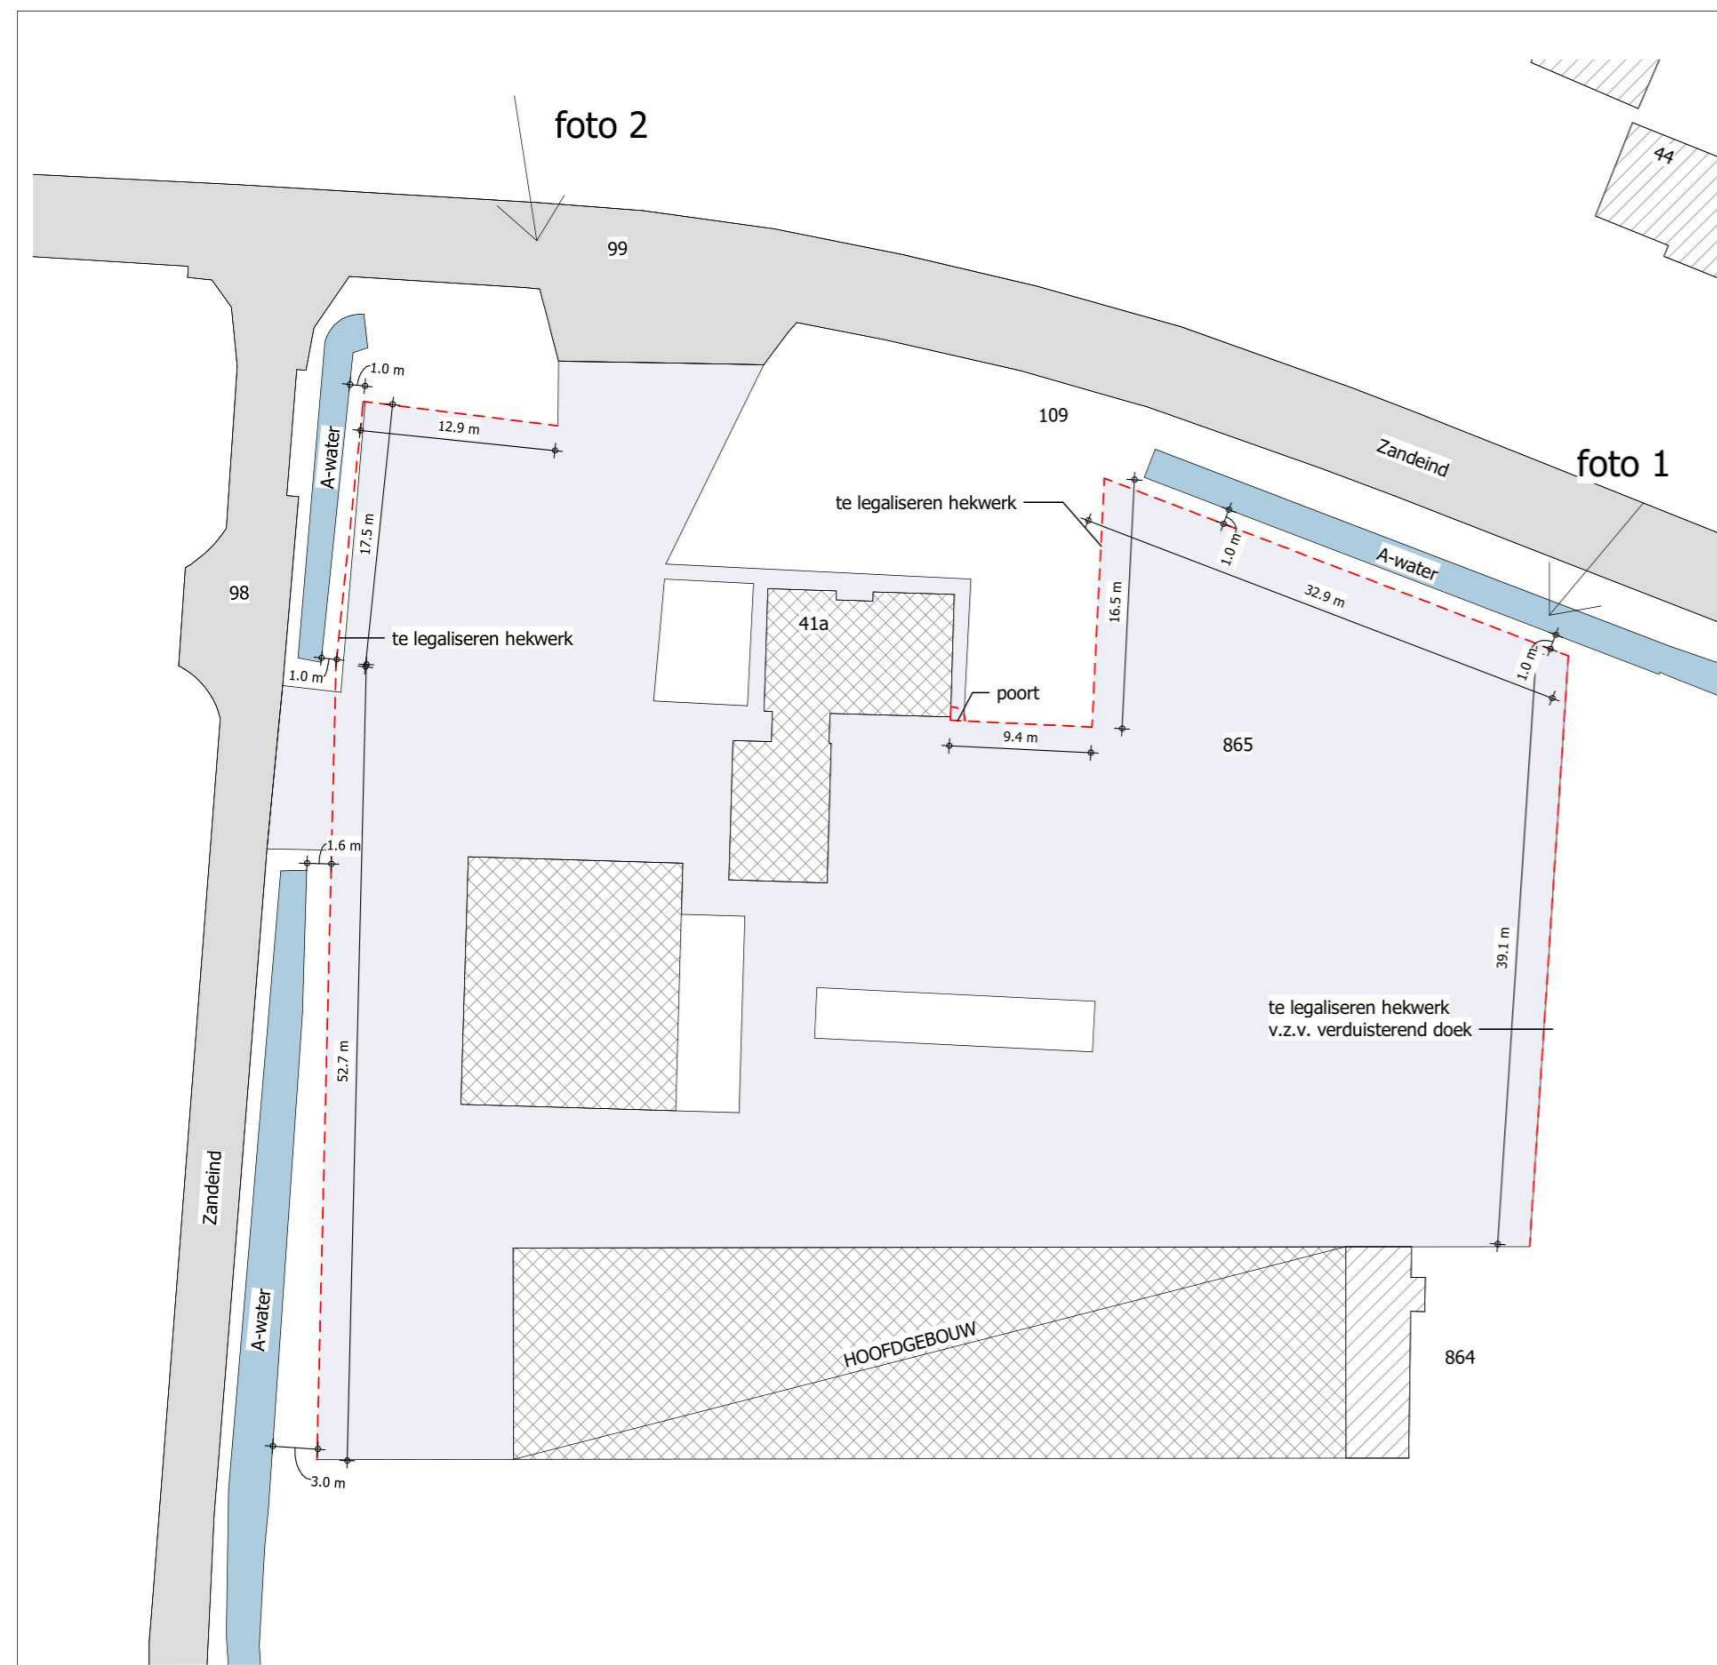


FOTO 2

----- te legaliseren hekwerk


MATERIALEN OVERZICHT

MATERIALEN EN KLEUREN AFSTEMMEN OP BESTAANDE SITUATIE

OMSCHRIJVING	MATERIAAL	KLEUR
palen	metaal gepoedercoat	zwart
gaas	metaal dubbelstaafmat	zwart

SITUATIE

Kadastrale gemeente: Goirle
Sectie/nummer(s): K - 865
Schaal: 1:500

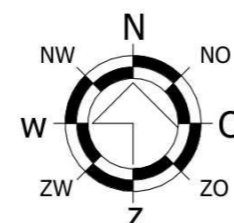

© VAN DUN ADVIES BV



Vestiging Gilze
T. 013 5199458

Vestiging Someren
T. 0493 745015

info@vandunadvies.nl
www.vandunadvies.nl

PROJECTNUMMER
01166.EA016

TEKENING
overzichtstekening

SCHAAL
1:500 / 50

BLAD
1-01

FORMAAT
A2

ONDERWERP
te legaliseren hekwerk aan de Zandeind 41a te Riel

DATUM
15-04-2026
WIJZIGINGEN

1^e

2^e

3^e