




B

B

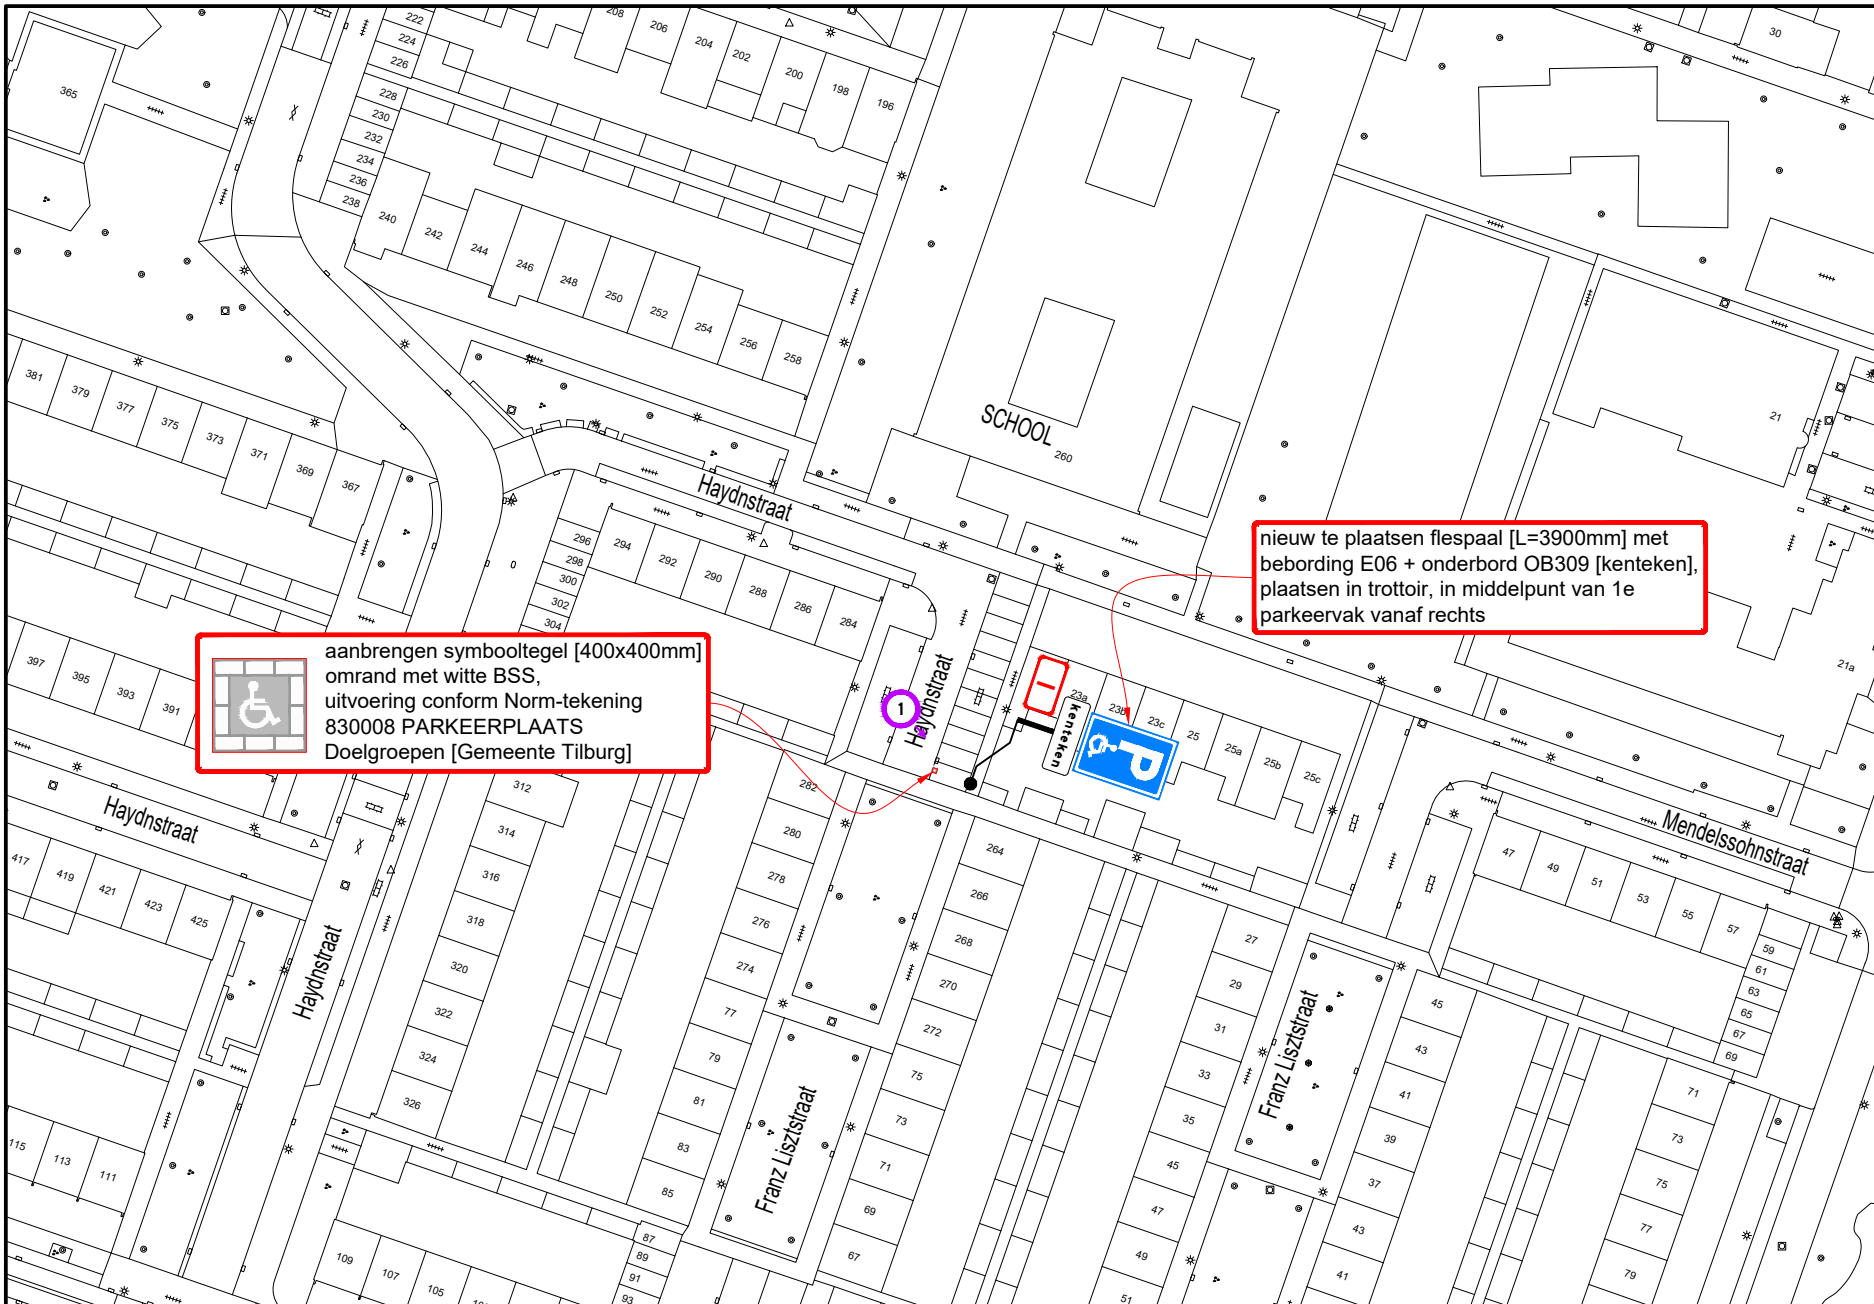

A

A

aanbrengen symbooltegel [400x400mm] omrand met witte BSS, uitvoering conform Norm-tekening 830008 PARKEERPLAATS Doelgroepen [Gemeente Tilburg]

nieuw te plaatsen flespaal [L=3900mm] met bebording E06 + onderbord OB309 [kenteken], plaatsen in trottoir, in middelpunt van 1e parkeervak vanaf rechts

### Hoeveelhedenstaat

- nieuw:
- 1x flespaal [L=3900mm] + E06-bord + onderbord OB309 [kenteken]; type I
- 1x symbooltegel GPP, 40x40x8 cm
- 10x BSS wit, 21x10x8 cm


verplaatsen:

-

verwijderen:

-

### Locatie

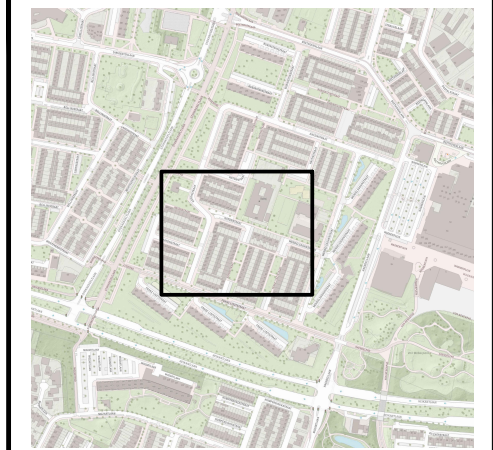

### Legenda



orientatie

#### afmetingen standaard RVV-bebording

afmetingen standaard RVV-bebording	type bord				
<i>vormgeving bord</i>	<i>maat</i>				
rond	diameter	400	600	800	1000
driehoek	zijde	500	700	900	1100
vierkant	zijde	400	600	800	1000
rechthoek	breedte	300	400	600	800
	hoogte	450	600	900	1200
achthoek	hoogte	X	700	900	X

#### plaatsing RVV-bebording

- hoogte onderkant bebording ten opzichte van verharding bedraagt minimaal 2,20 m
- bebording bevestigen op flespaal, tenzij anders vermeld
- lengte flespaal onder de grond bedraagt ca. 0,80 m

**Ramudden**  
RAMUDDEN BV  
Tel: +31 13 21 32 202  
Email: info@ramudden.nl  
Website: www.ramudden.nl

**GEMEENTE TILBURG**

---

**GPP Haydenstraat 270 te Tilburg**

Permanente verkeersmaatregelen

tekonaar: WVA 08-05-26

vrijgave: MJA 08-05-26

versie: 1.0 - Definitief

blad: 1 van: 1

schaal: 1:1000

formaat: A3

tekeningsnr.: 202315604-904

© Ramudden BV