


Detailtekening

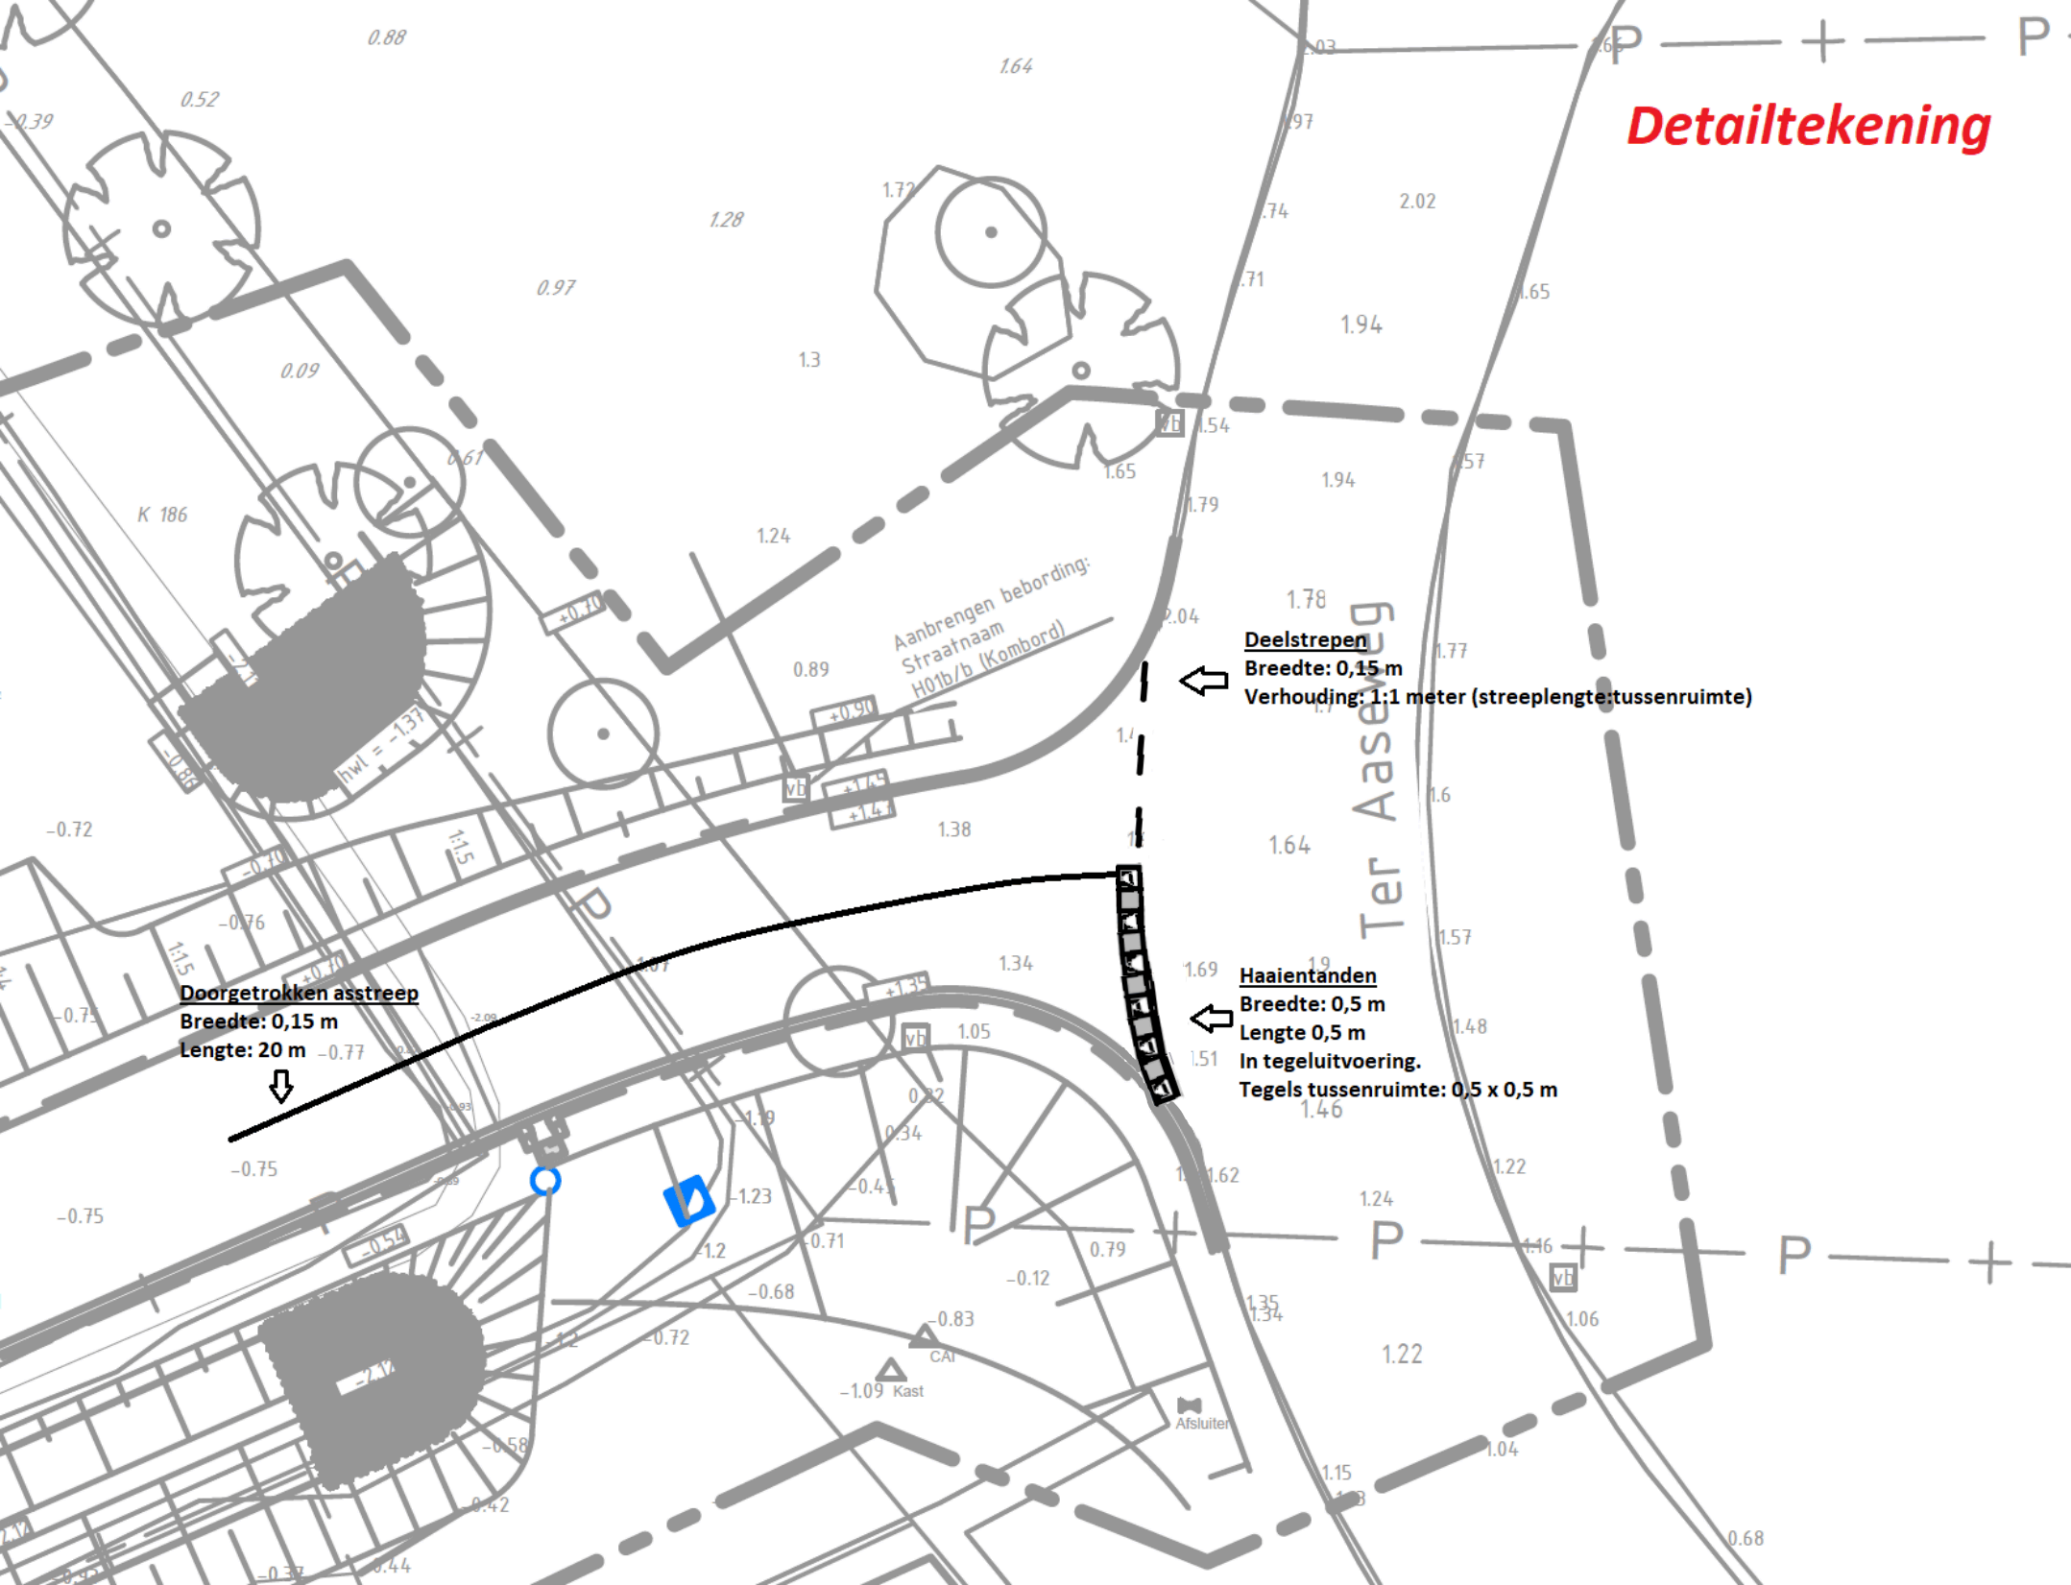

Deelstrepen
Breedte: 0,15 m
Verhouding: 1:1 meter (streeplengte:tussenruimte)

Haaiantanden
Breedte: 0,5 m
Lengte 0,5 m
In tegeluitvoering.
Tegels tussenruimte: 0,5 x 0,5 m

Doorgetrokken asstreek
Breedte: 0,15 m
Lengte: 20 m

Aanbrengen bebording:
Straatnaam
H0/b/b (Kombord)

Ter Aaseweg

K 186

Kast

Afsluit

CAI