


1033569-B

Gemeente Nieuw Vossemeer, sectie E, nummers 949, 197 en 200
Gemeente Steenberg, sectie D, nummer 941

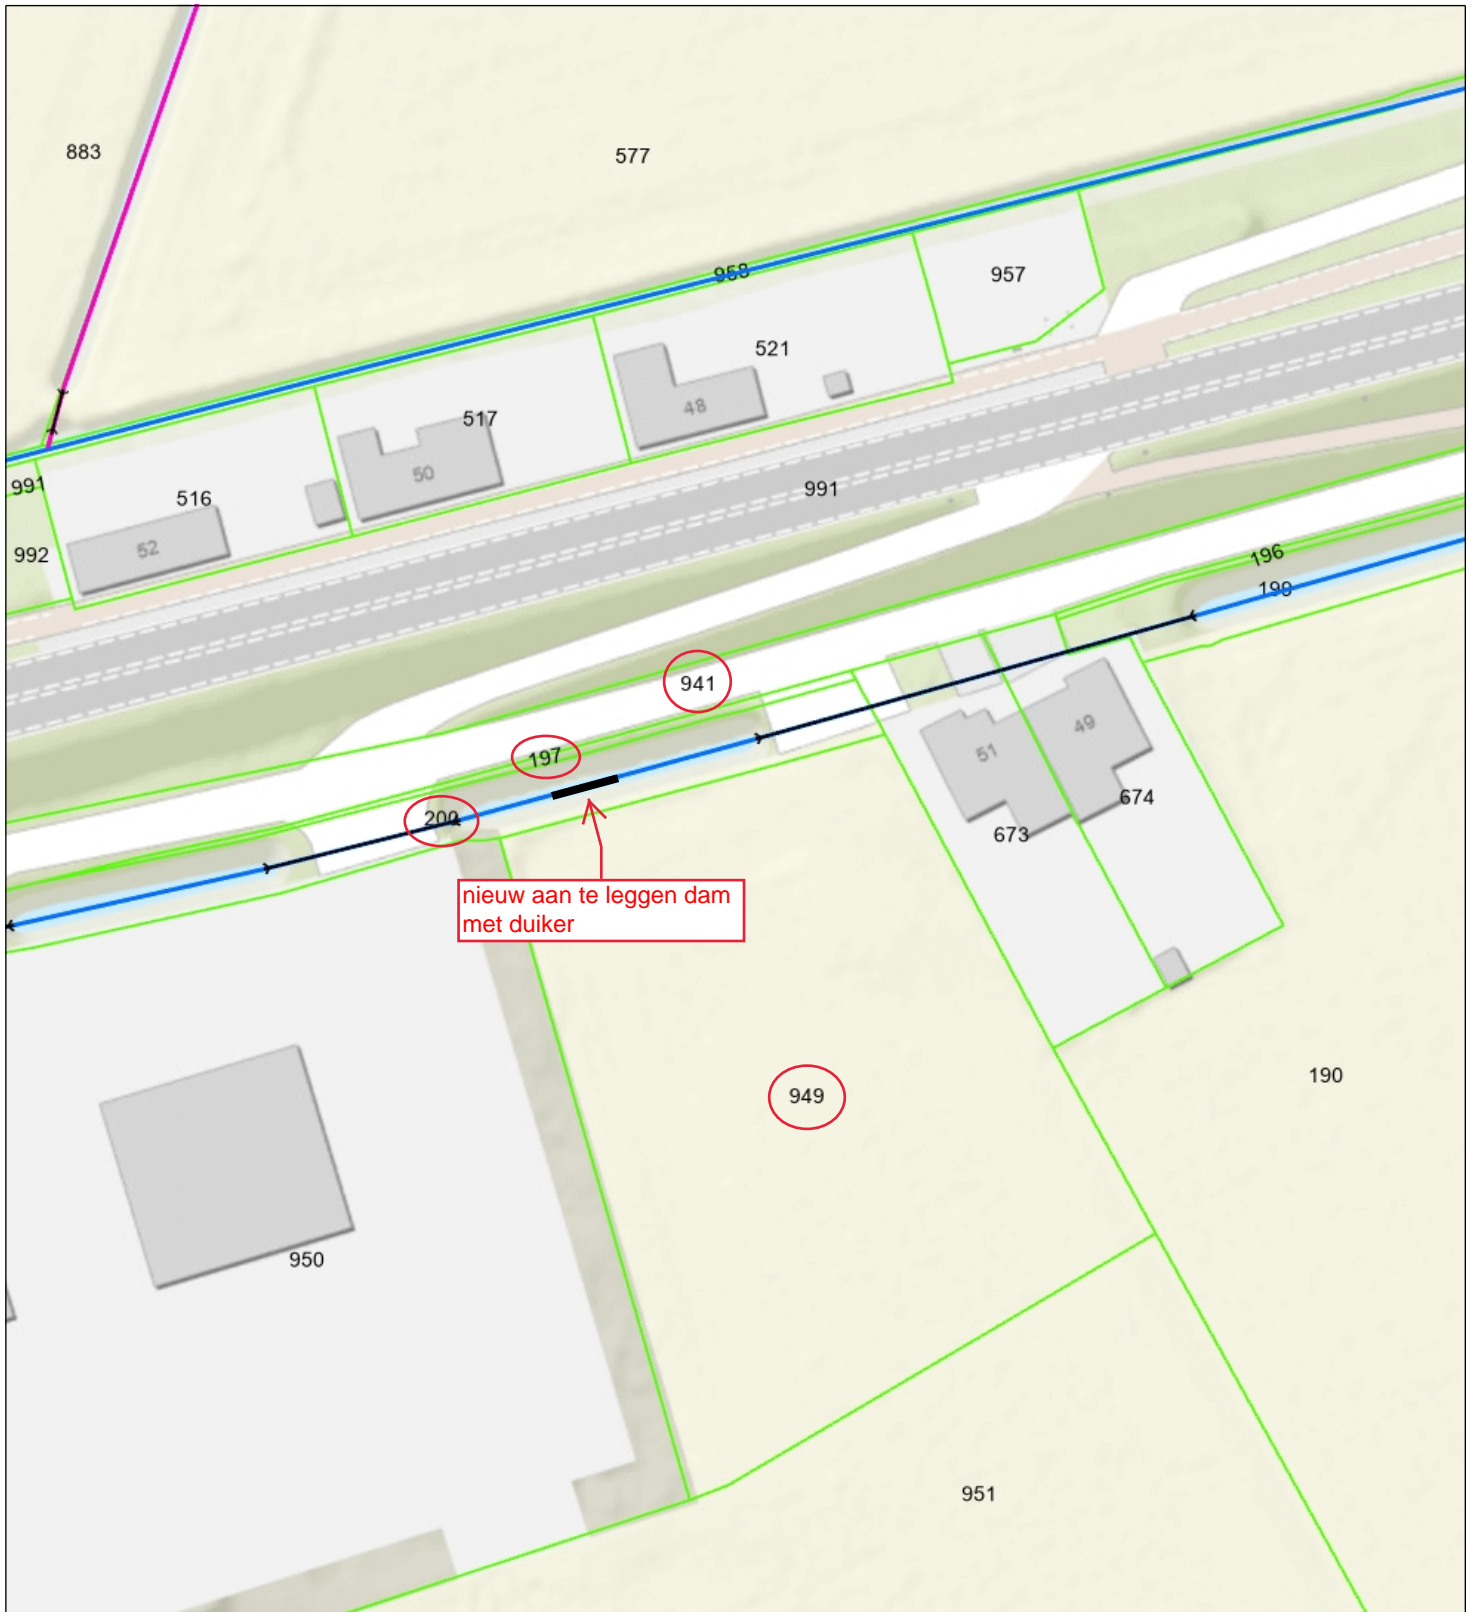

- Oneigelijk grondgebruik punt
- Oneigelijk grondgebruik vlakken
- Duiker
- Industrie
- Landbouw
- Openbare weg/ruimte

- Waterschap (en Gemeente)
- Opgave
 - Geprogrammeerd
 - Verkenning
 - Visievorming
 - Grondverwerving
 - Projectvoorbereiding



Naam/Proces:

Datum: 24-06-2026

Formaat: A4

Schaal: 1:750

