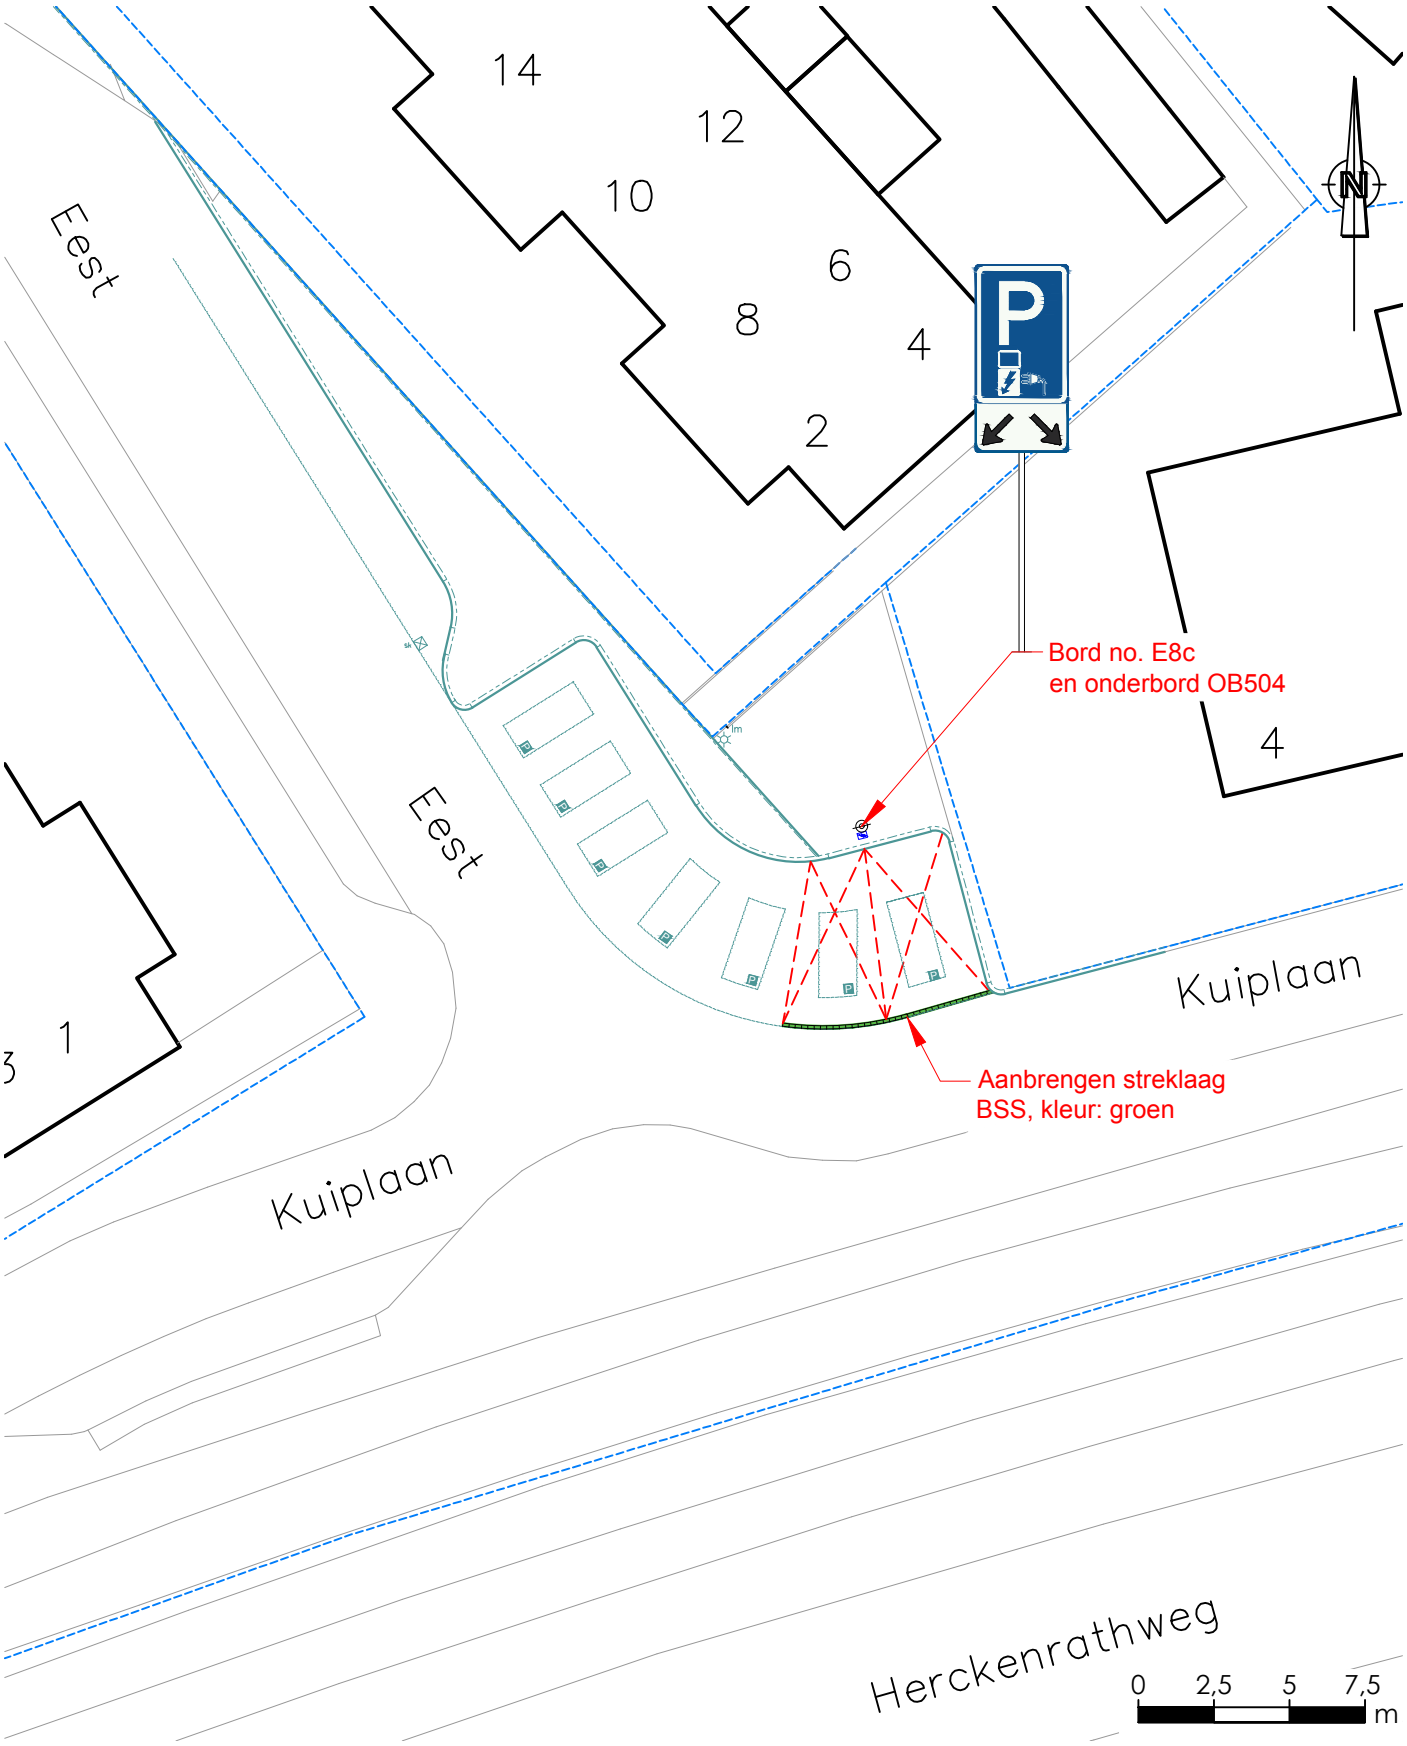

Aanwijzen parkeerplaatsen d.m.v. de borden E8c en onderbord OB504

Kuiplaan t.h.v. Eest no. 2 Bemmel

gemeente Lingewaard

Team: Openbare Ruimte & Vastgoed
Kinkelenburglaan 6
Postbus 15
6680 AA Bemmel
Tel.: (026) 32 60 111
E-mail: gemeente@lingewaard.nl

Getekend door	op	Gewijzigd door	op	Schaal	Tekeningnummer
BL!...	25-06-2026			1:250	VB-2026-041

Bestandsnaam : H:\OBR\GRV\VERKEER\Verkeersbesluiten\03 Verkeersbesluiten Bemmel\Kuiplaan\Laadpaal t.h.v. Eest no. 2 Bemmel\VB-2026-041 – Laadpaal - Kuiplaan t.h.v. Eest no.2 Bemmel.dwg