


B

B

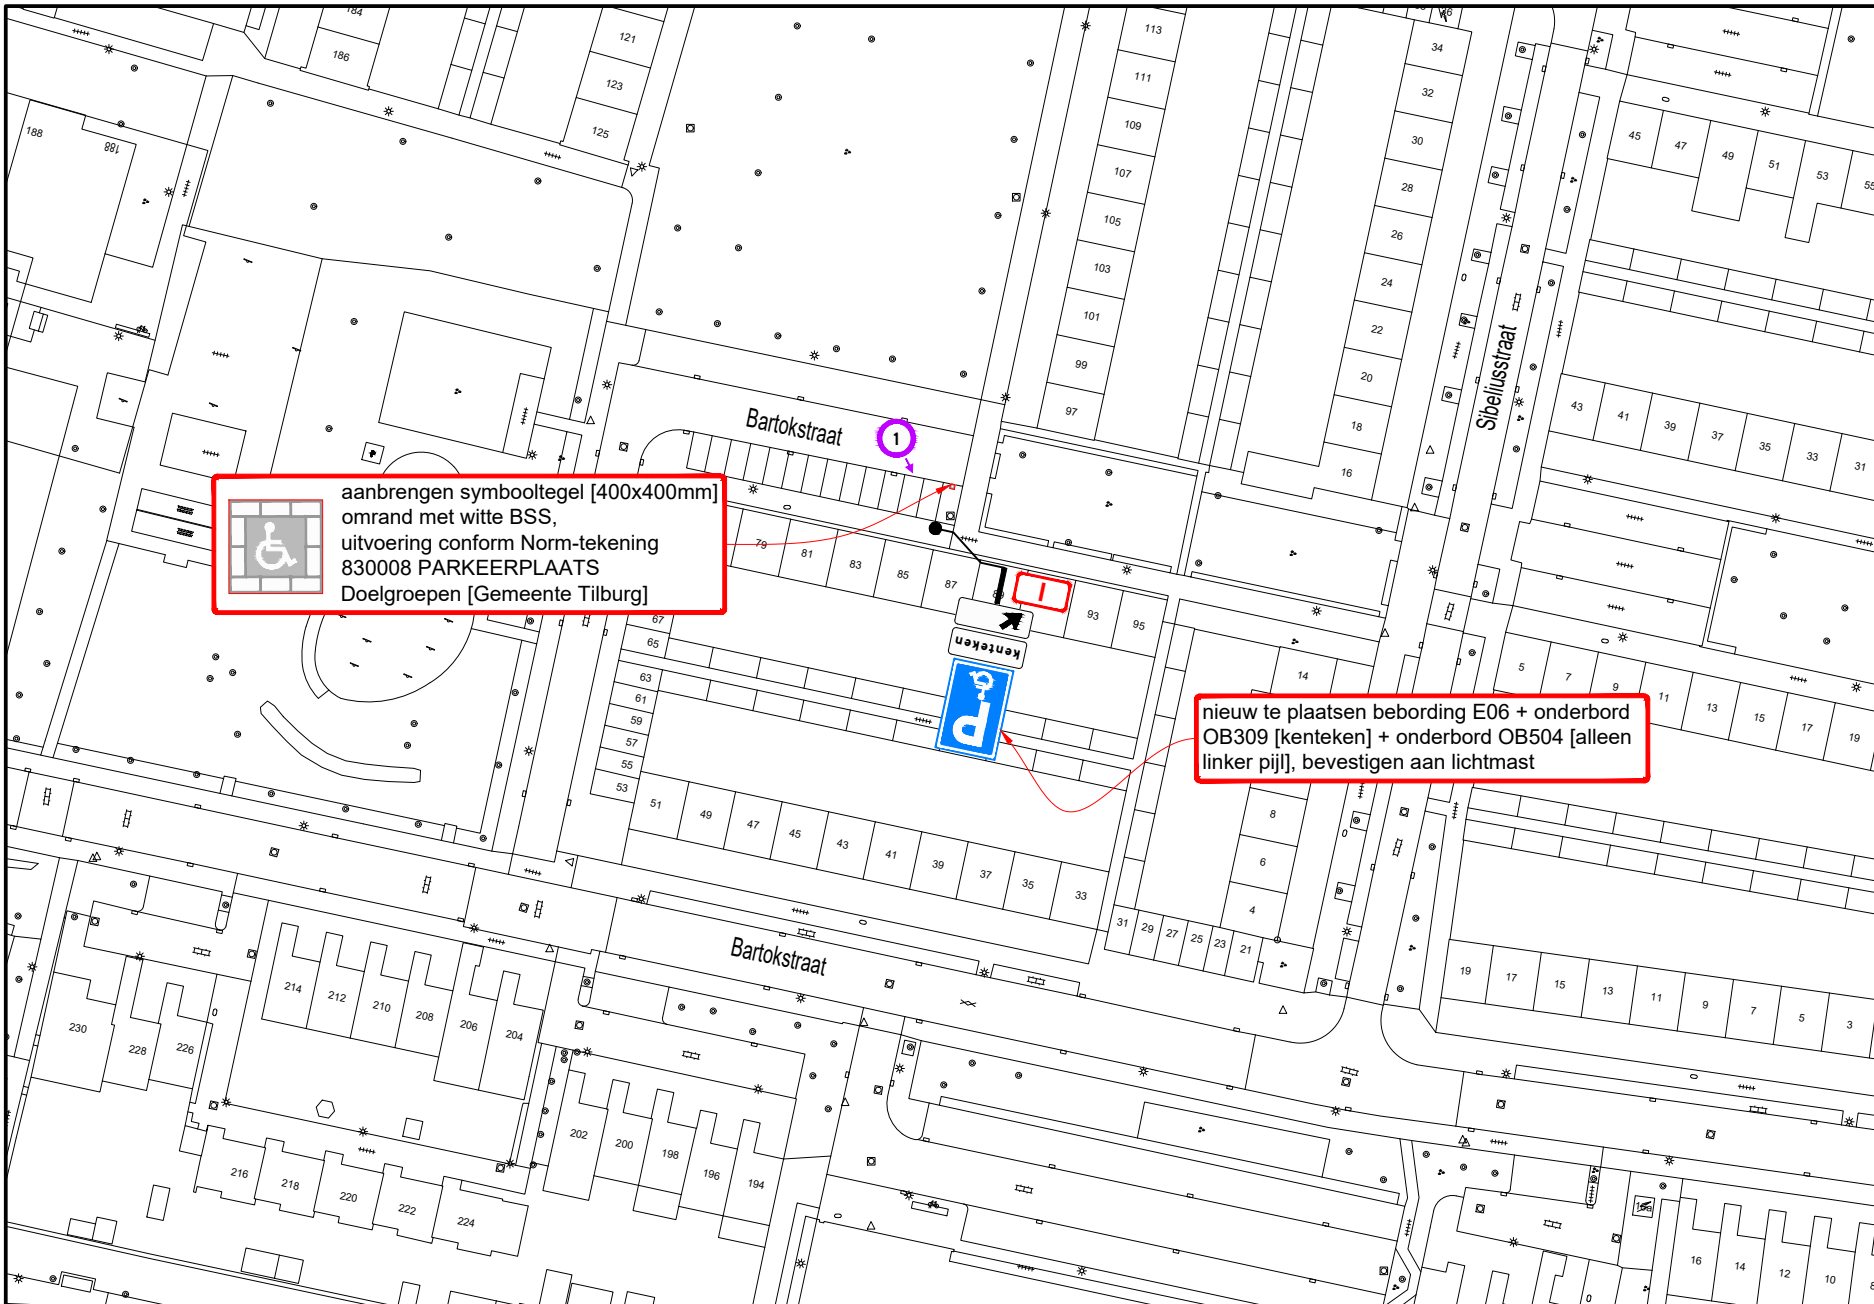

A

A

### Hoeveelhedenstaat

- nieuw:
- 1x E06-bord + onderbord OB309 [kenteken] + onderbord OB504 [alleen linker pijl]; type I
  - 1x symbooltegel GPP, 40x40x8 cm
  - 10x BSS wit, 21x10x8 cm


verplaatsen:

-

verwijderen:

-

### Locatie

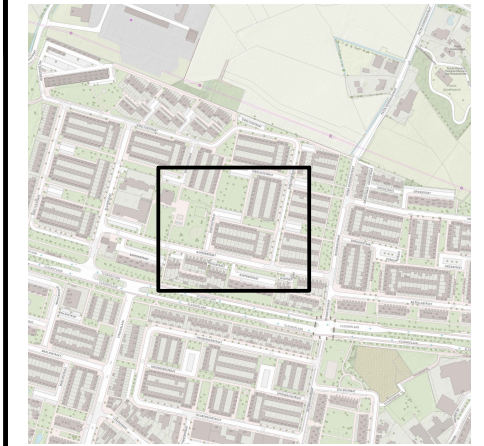

### Legenda



orientatie

#### afmetingen standaard RVV-bebording

afmetingen	standaard	RVV-bebording	type	bord	
vormgeving bord	maat				
		maat	400	600	800
driehoek	zijde	500	700	900	1100
		vierkant	zijde	400	600
rechthoek	breedte	300	400	600	800
		hoogte	450	600	900
achthoek	hoogte	X	700	900	X

#### plaatsing RVV-bebording

- hoogte onderkant bebording ten opzichte van verharding bedraagt minimaal 2,20 m
- bebording bevestigen op flespaal, tenzij anders vermeld
- lengte flespaal onder de grond bedraagt ca. 0,80 m

**Ramudden**  
Tel: +31 (0) 21 32 32 202  
Email: info@ramudden.nl  
Website: www.ramudden.nl

**GEMEENTE TILBURG**

---

**GPP Bartokstraat 95 te Tilburg**

Permanente verkeersmaatregelen

opdrachtgever:

tekenaar: WVA 11-06-26 vrijgave: MJA 11-06-26

versie: 1.0 - Definitief blad: 1 van: 1

schaal: 1:1000 formaat: A3

tekeningnr.: 202315604-908

© Ramudden BV