

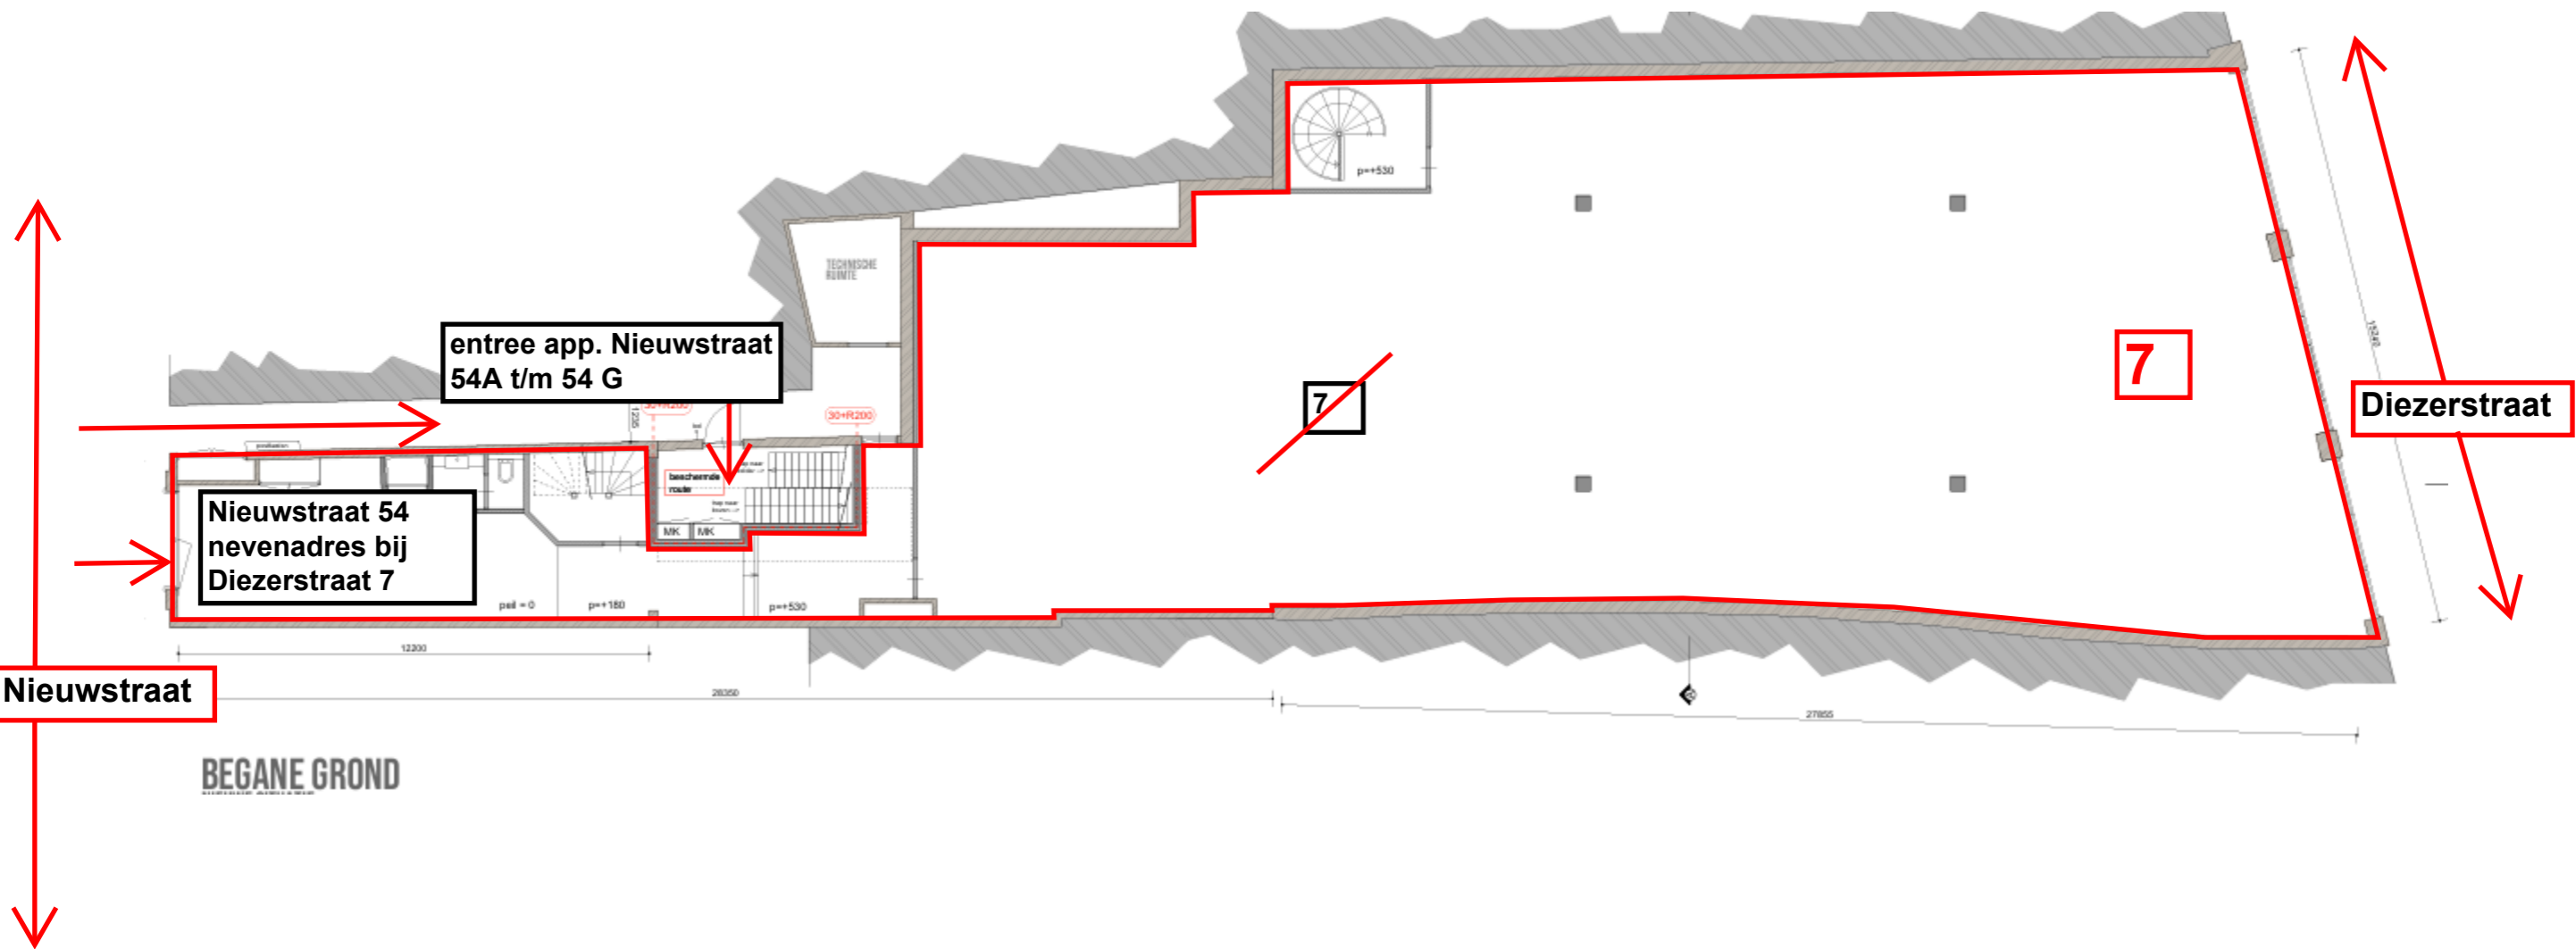
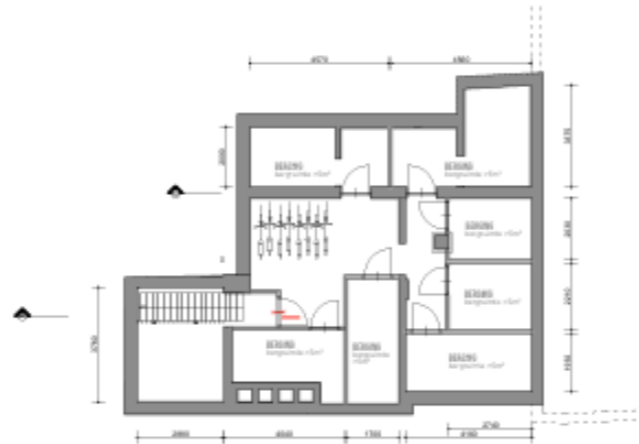



# Bijlage bij huisnummerbesluit 170182-2025

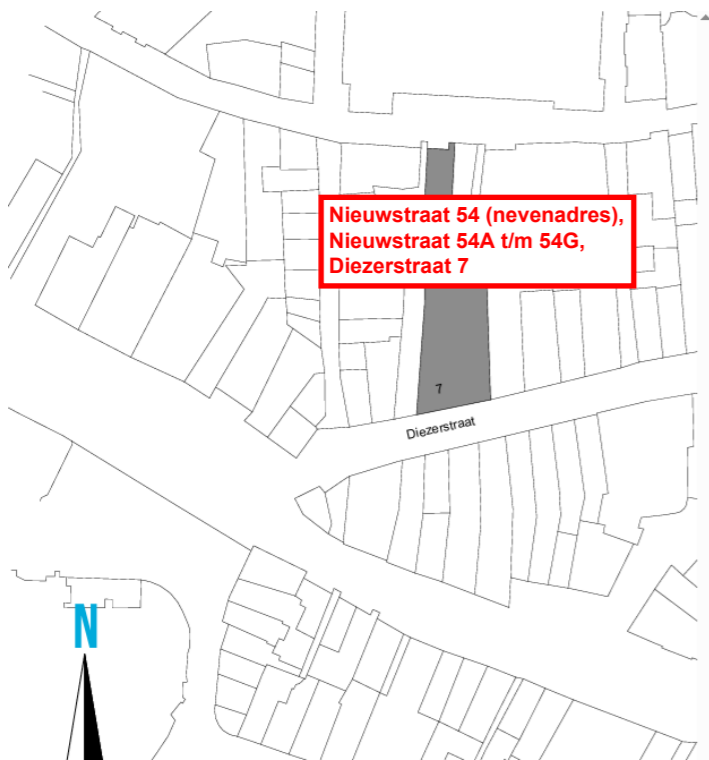

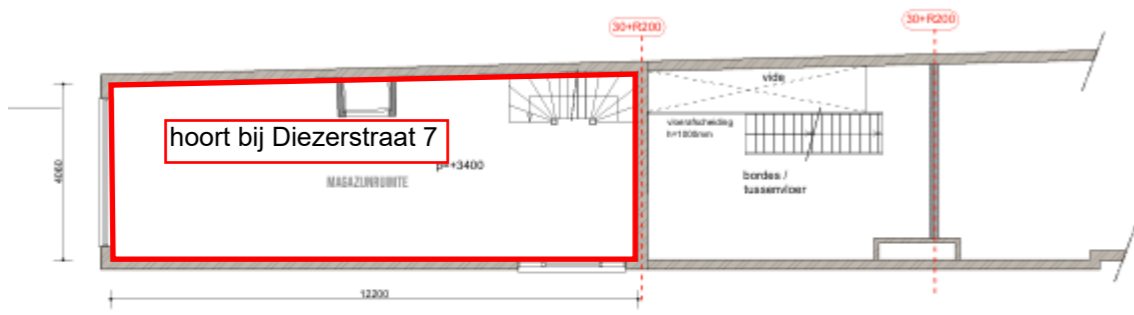


**TUSSENVERDIEPING**  
NIEUWE SITUATIE


**TUSSENVERDIEPING**  
NIEUWE SITUATIE

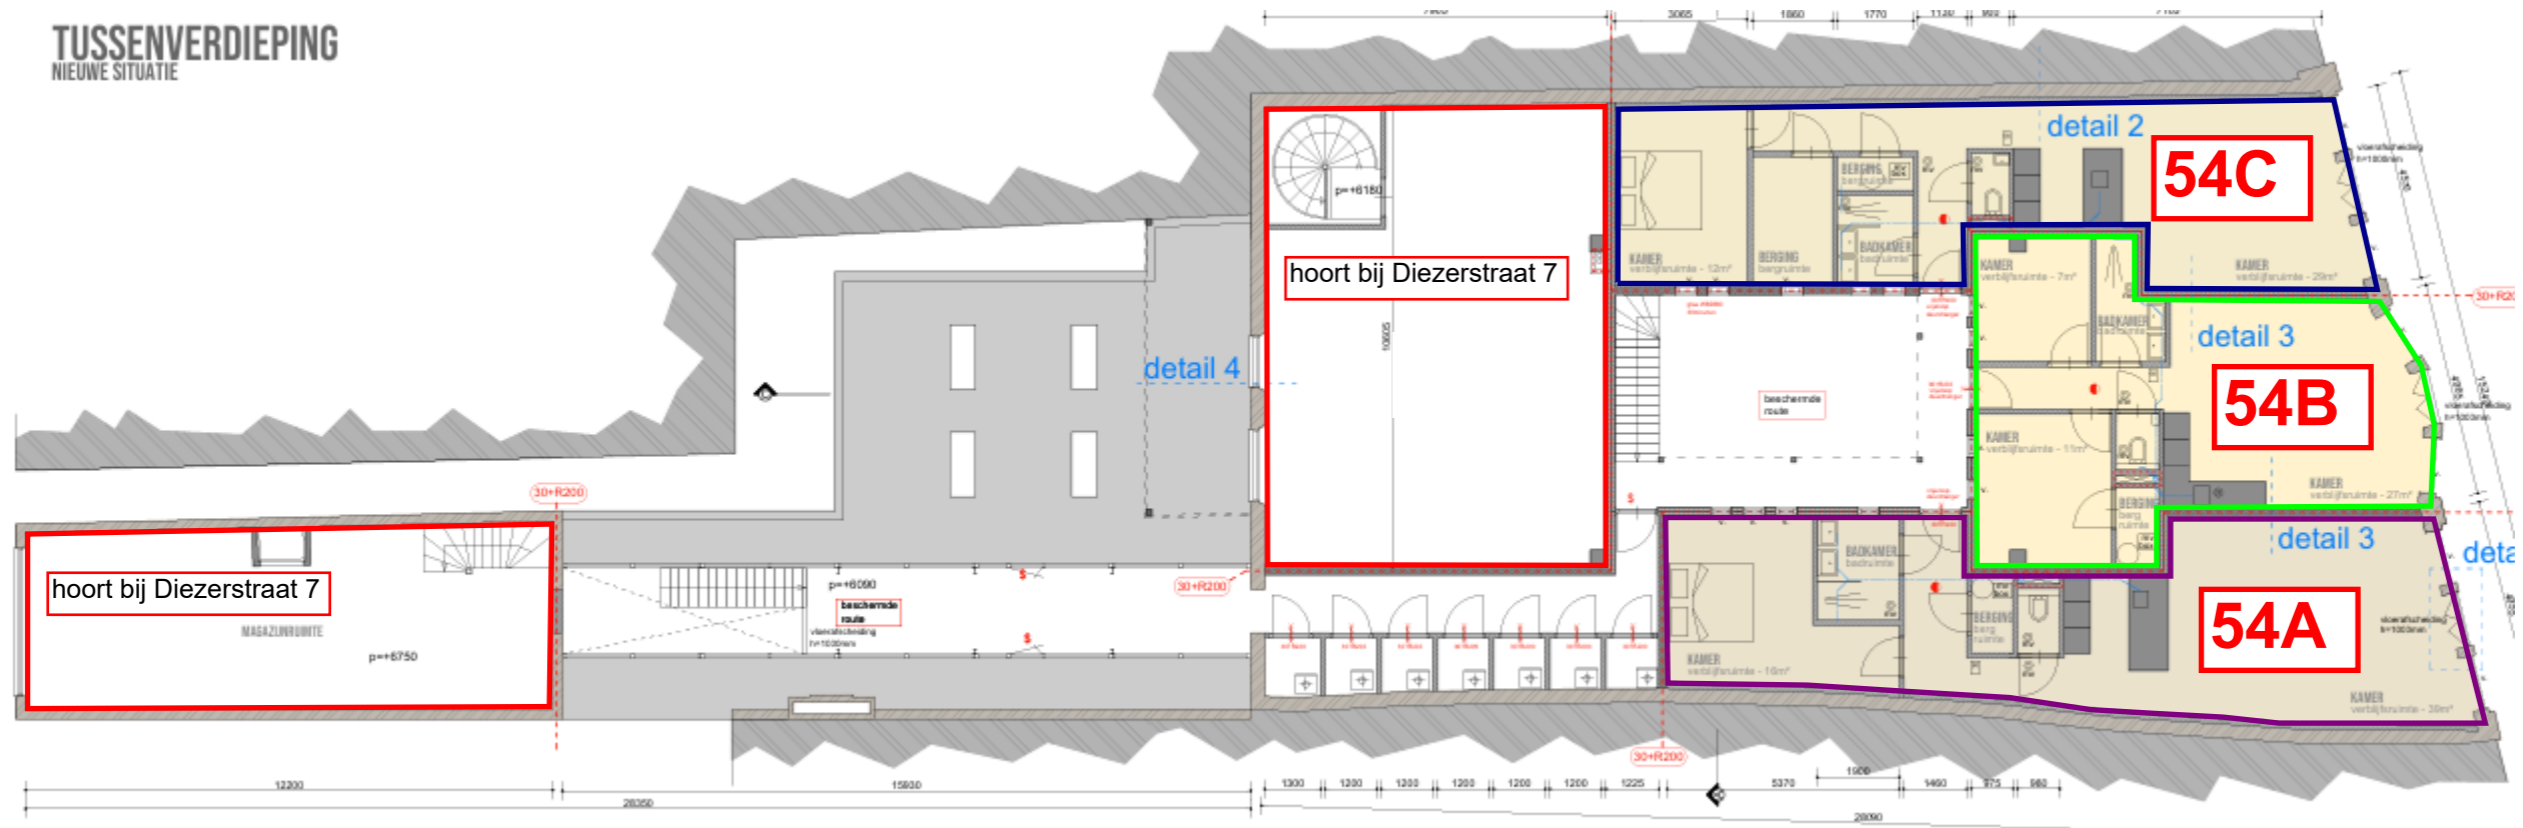

**EERSTE VERDIEPING**  
NIEUWE SITUATIE

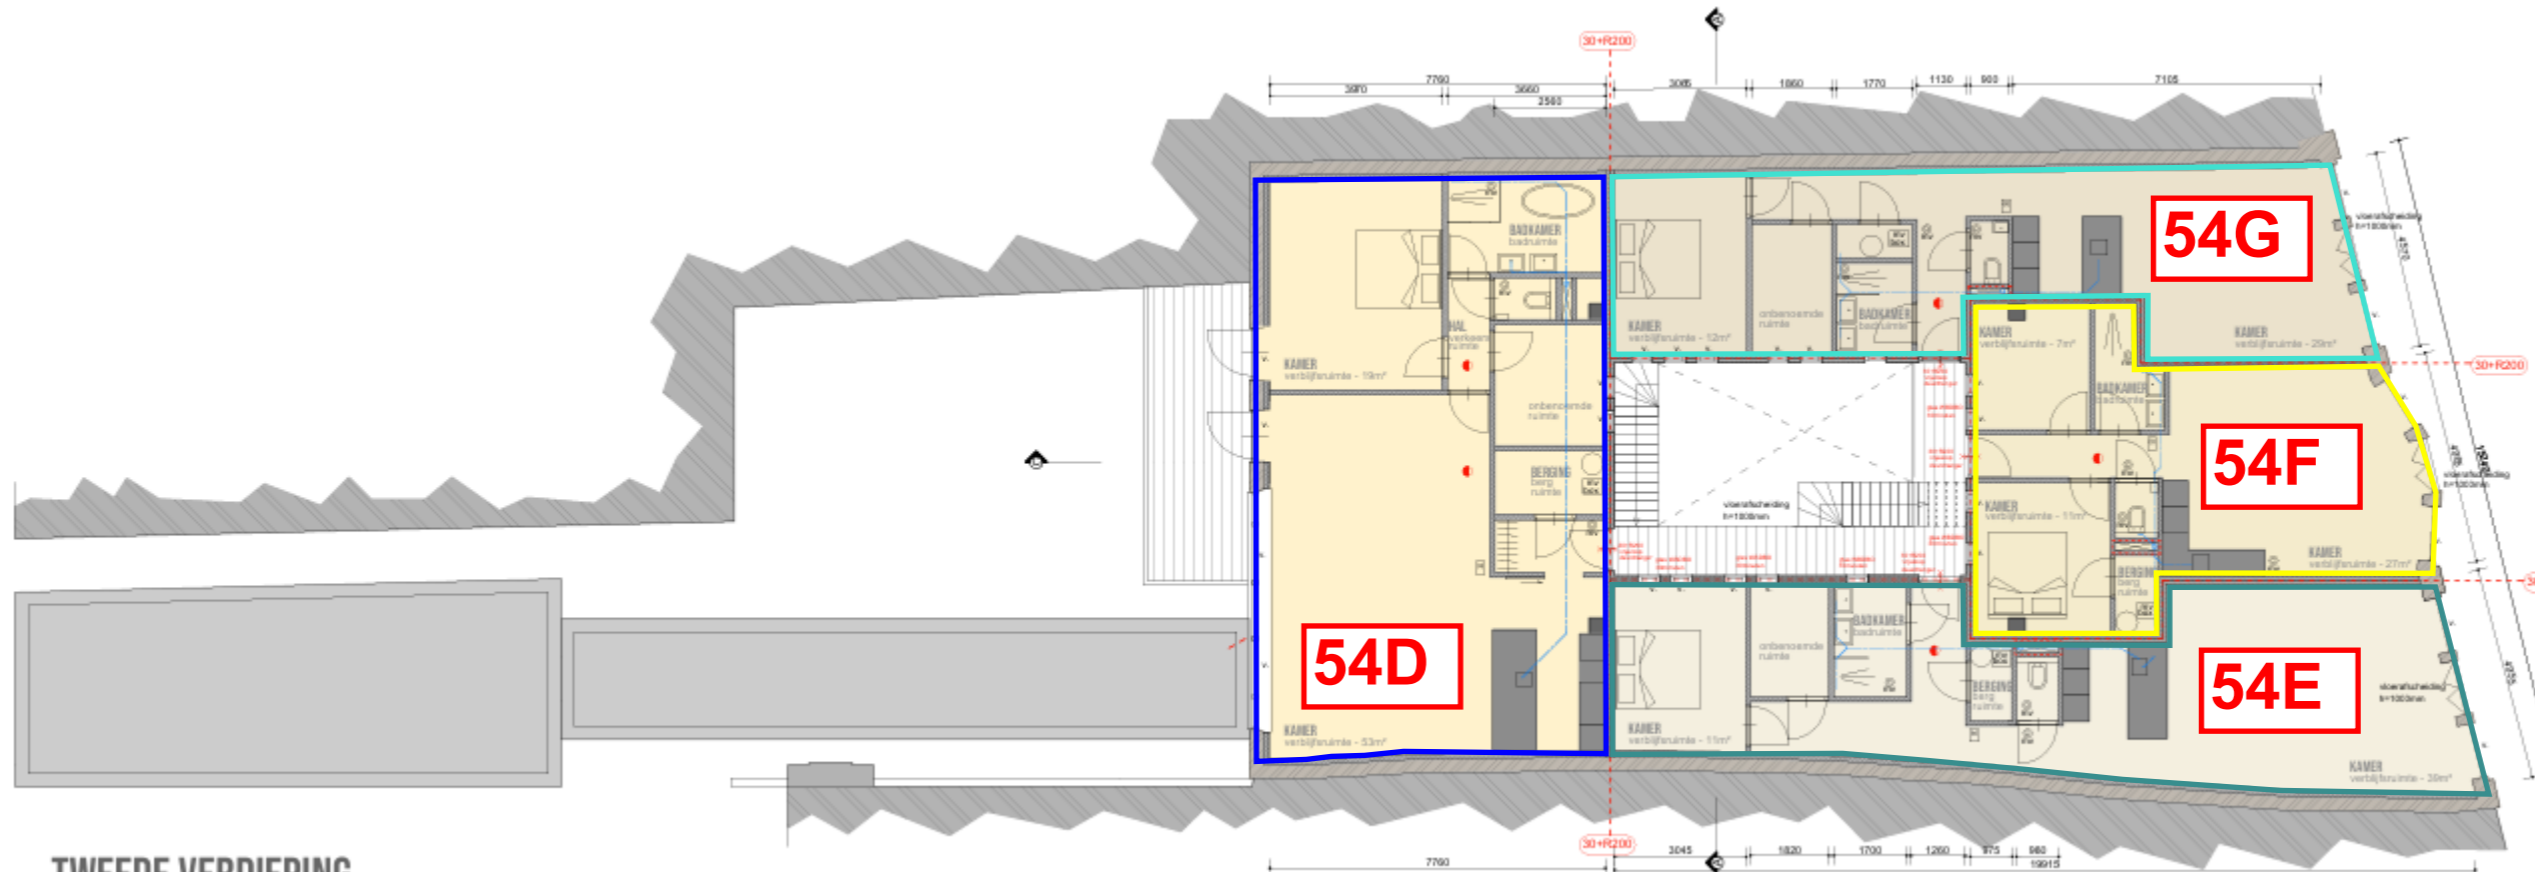

**TWEDE VERDIEPING**  
NIEUWE SITUATIE

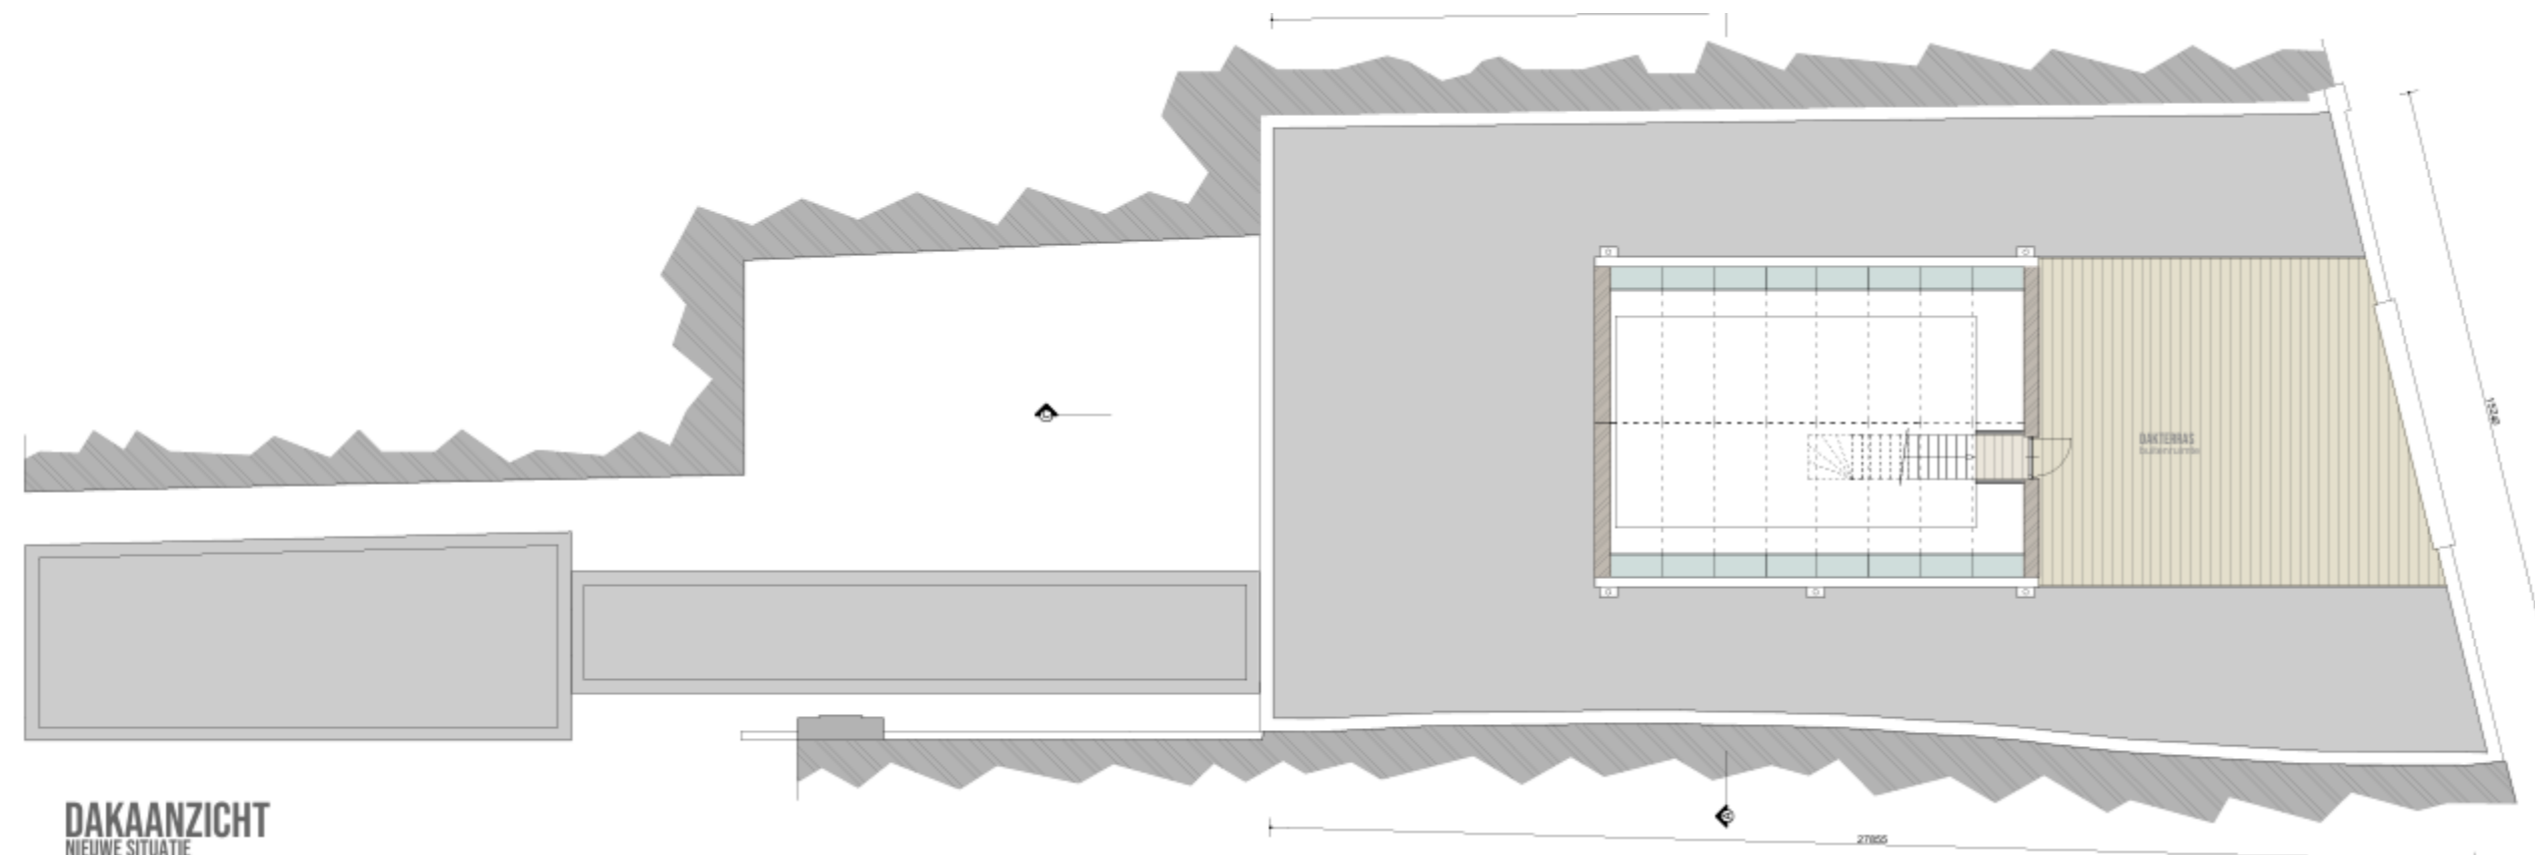

**DAKAANZICHT**  
NIEUWE SITUATIE