

Ca. +28.400

Ca. +17.600




VOORGEVEL

V2408 | SIM2024 STADHUIS KERKRADE


BESTAANDE TOESTAND VOORGEVEL

Schaal: 1:100 Datum: 06-11-2025 WIJZ 29-01-2026


BT-01 | HENDRIX ARCHITECTEN B.V. JULIANA STRAAT 47 6181 GP ELSLOO T: [REDACTED] E : INFO@HENDRIXARCHITECTEN.NL

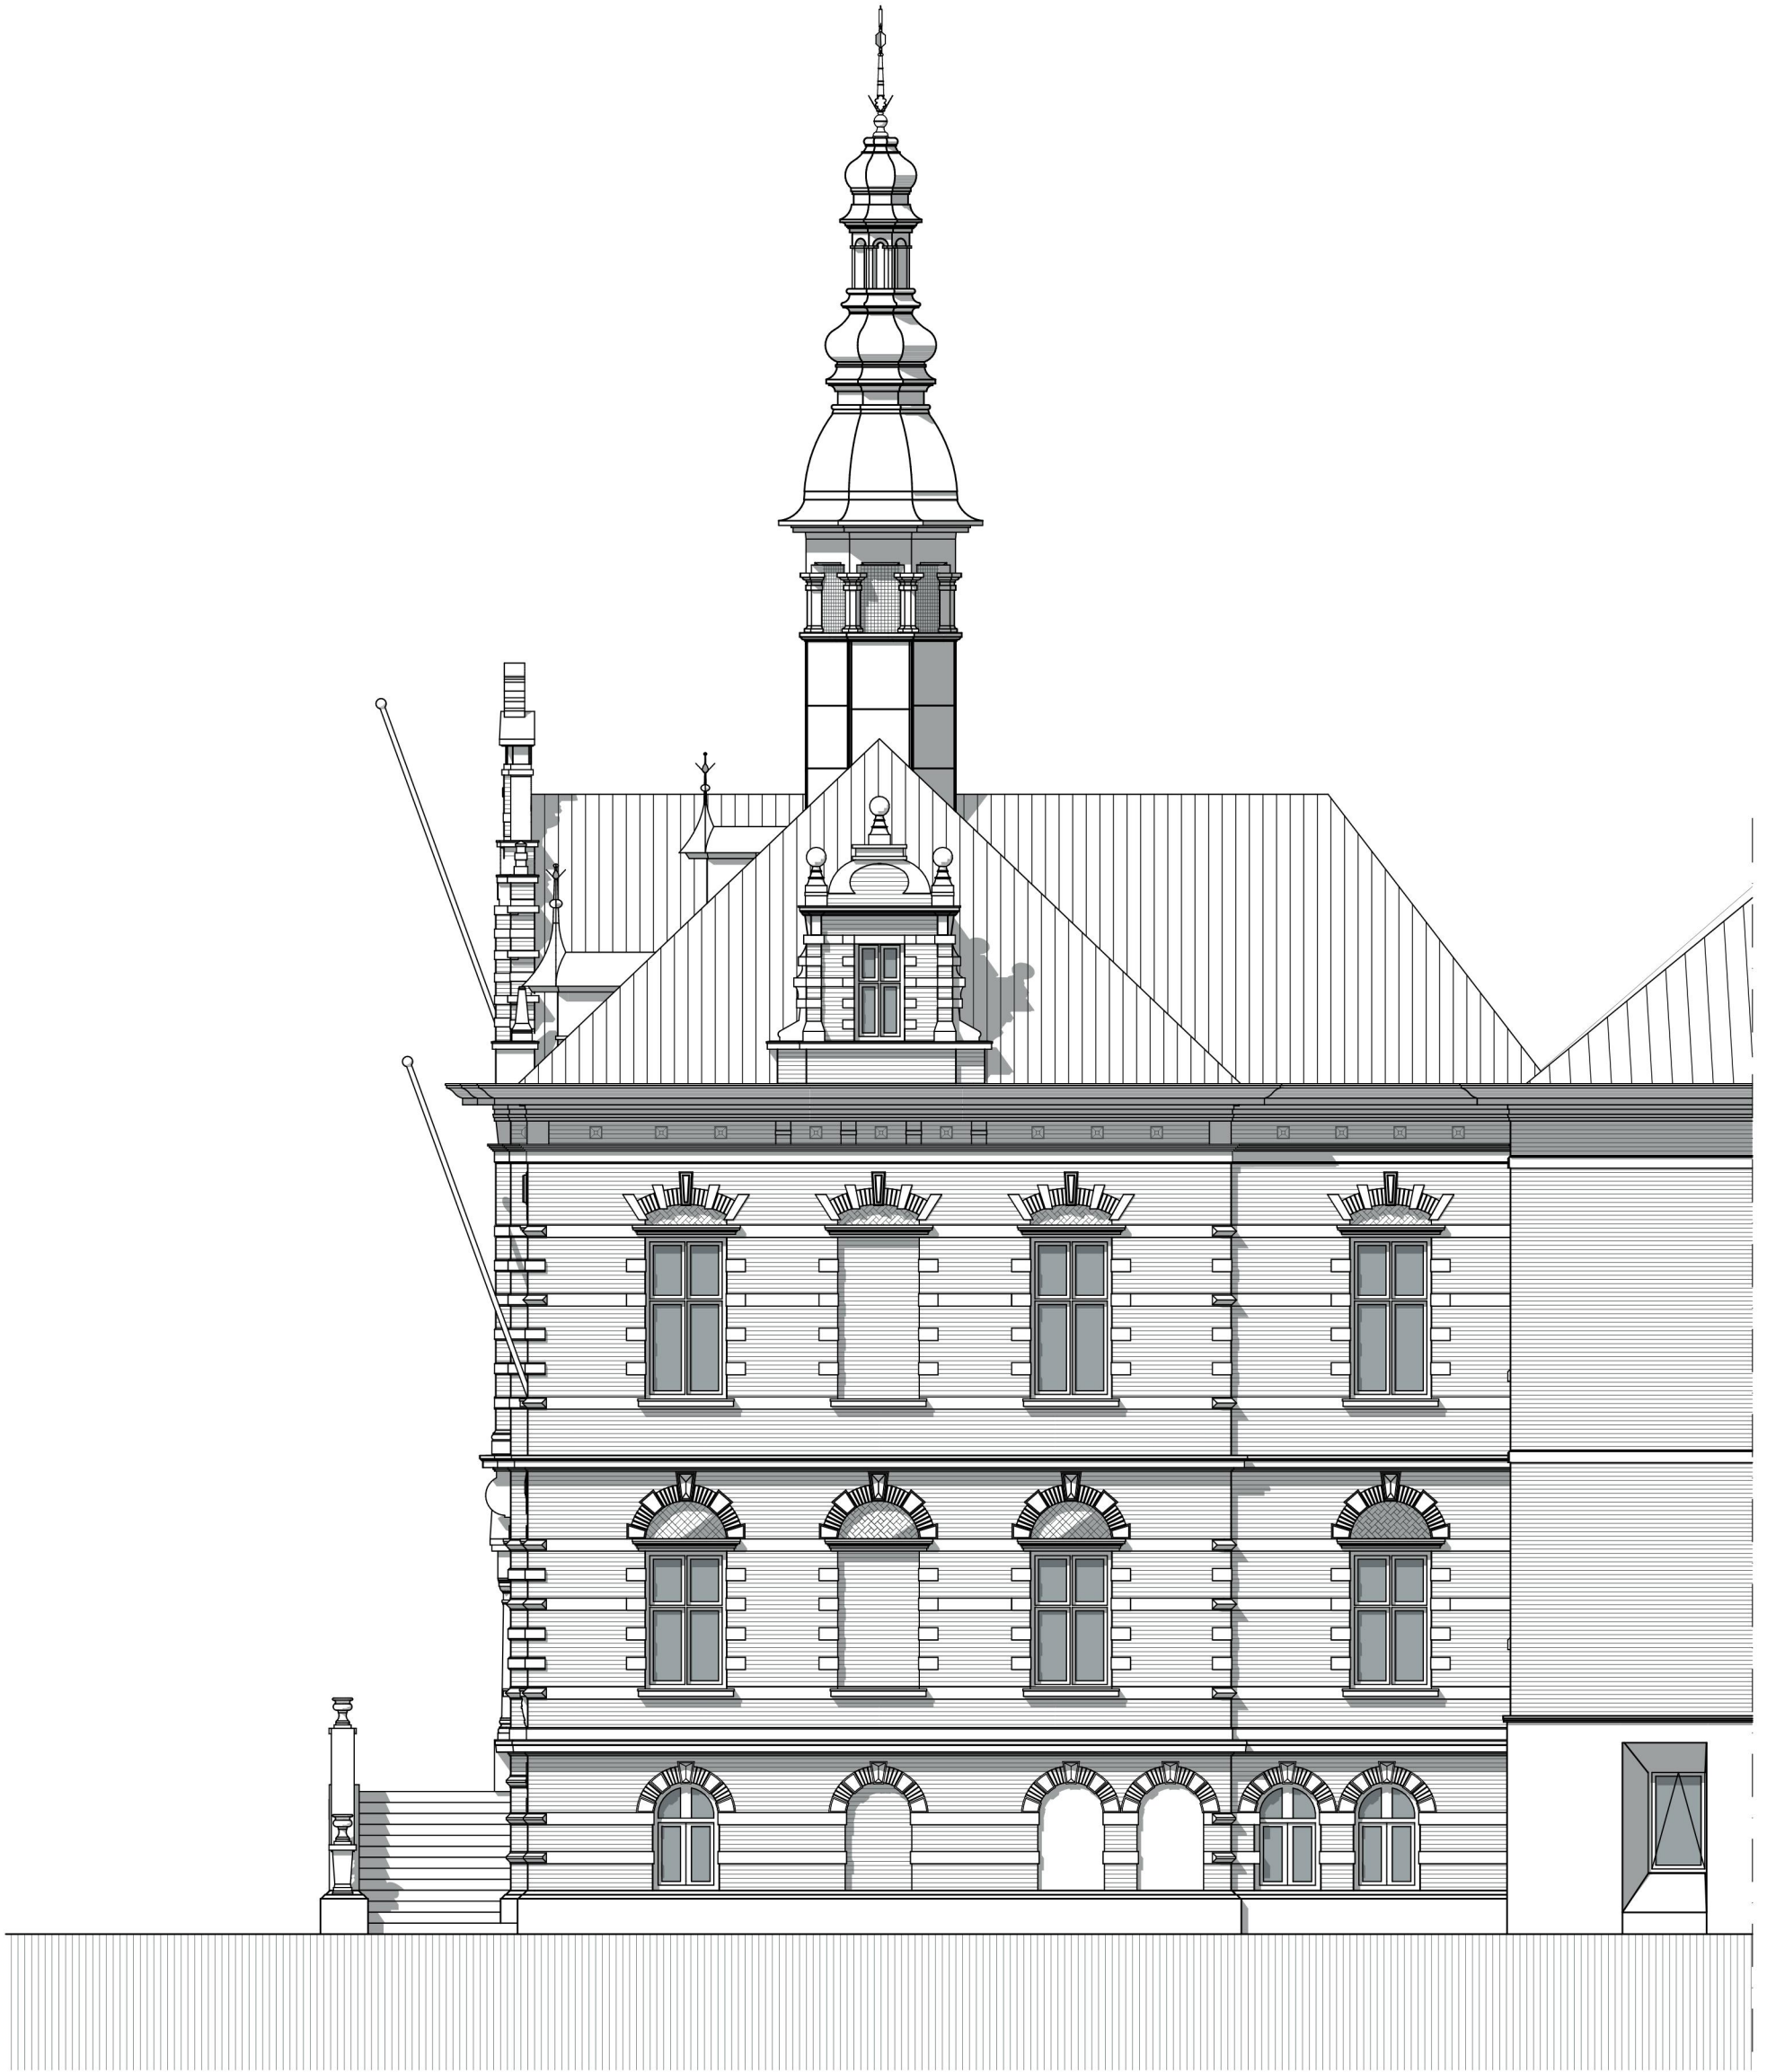

RECHTER ZIJGEVEL


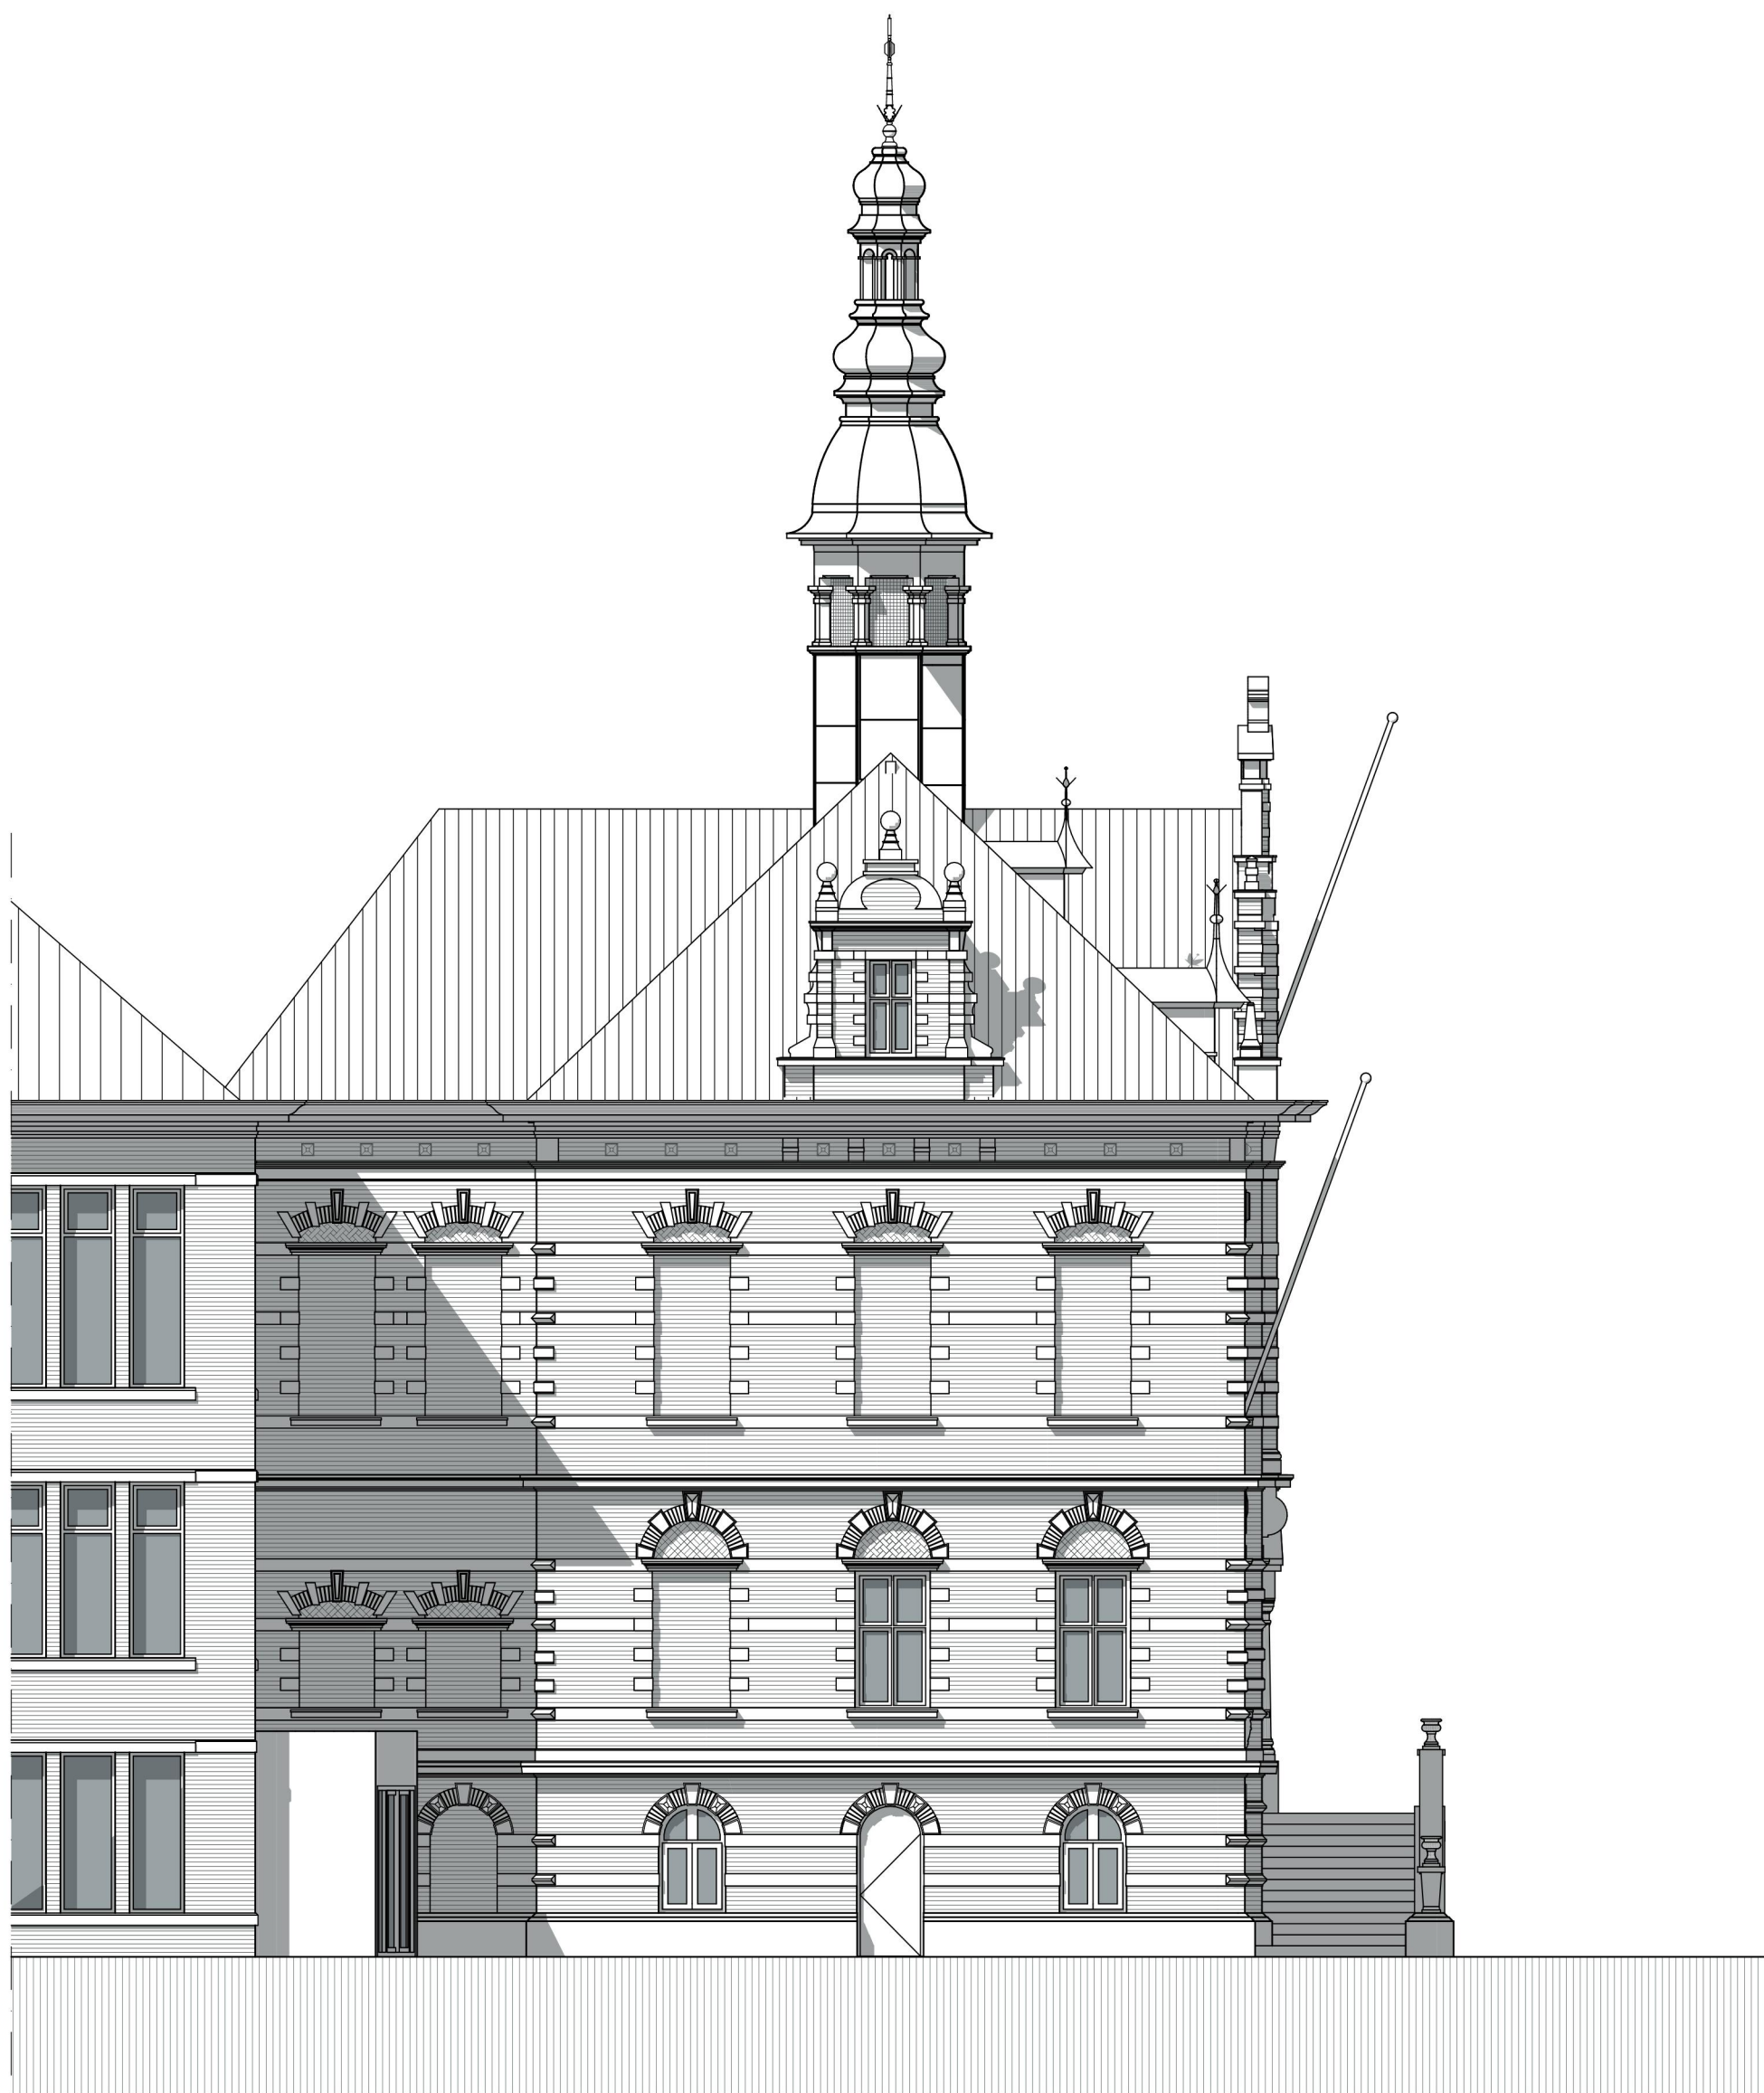


LINKER ZIJGEVEL

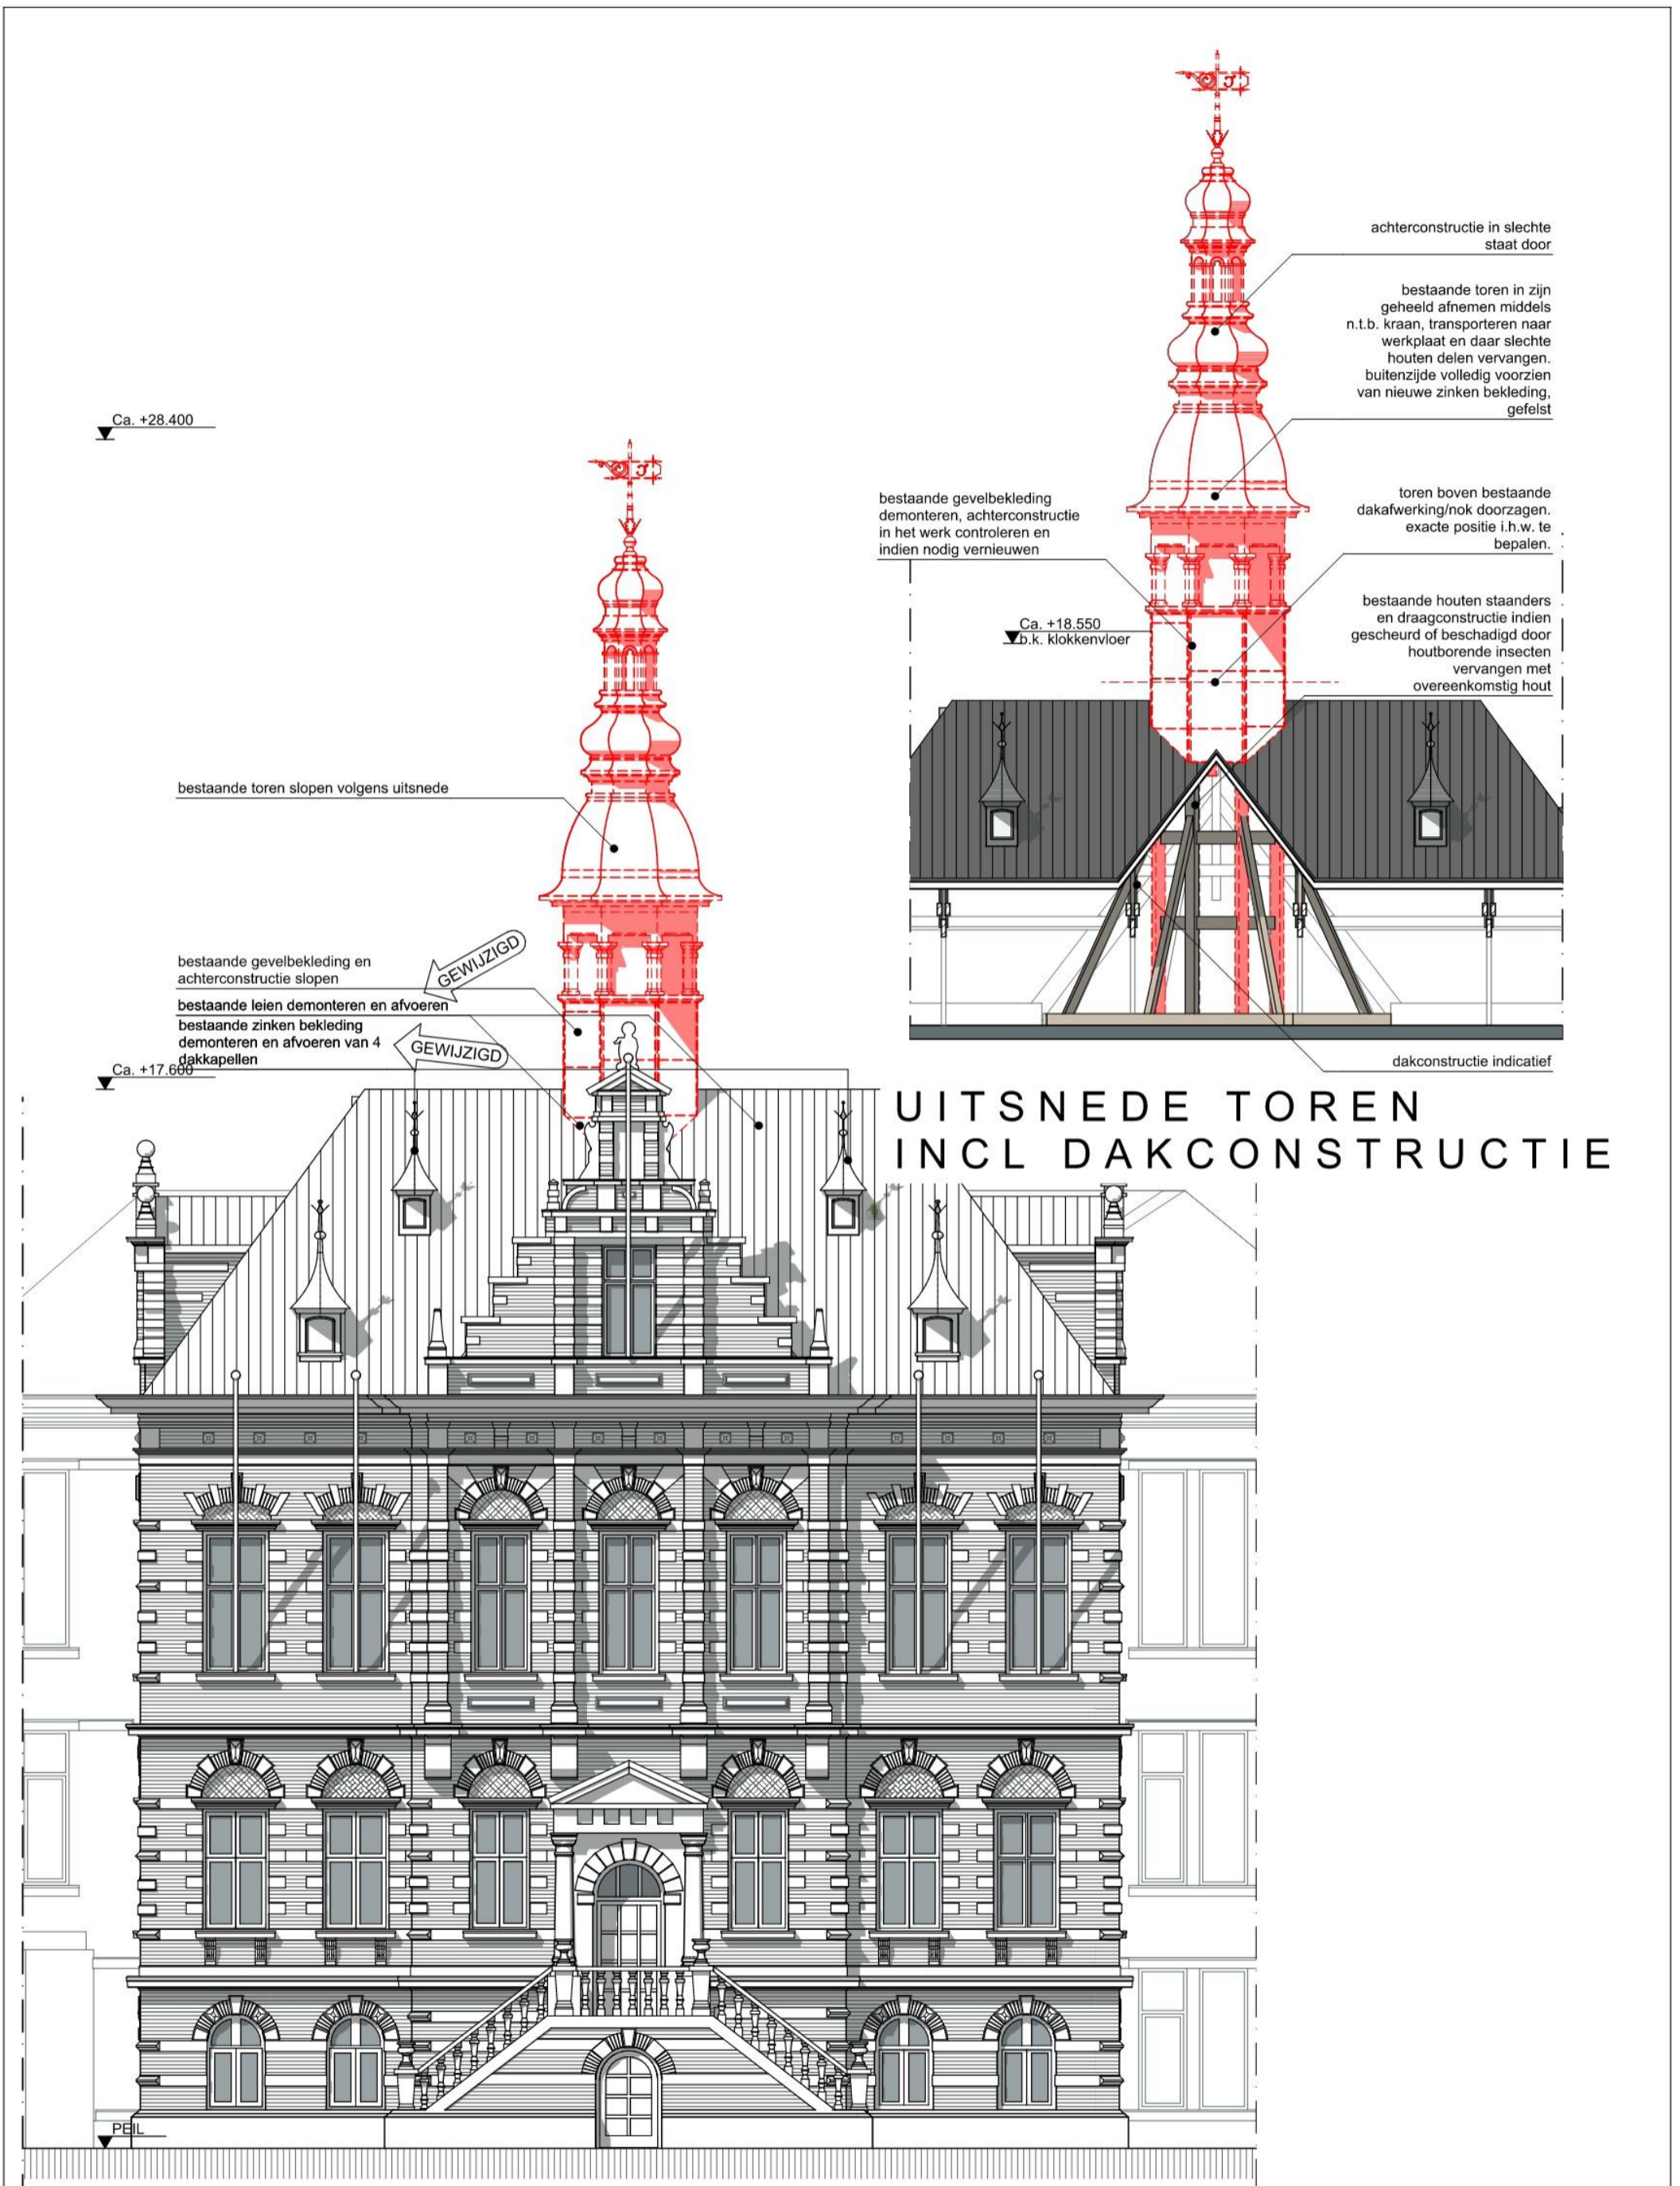

UITSNEDE TOREN INCL DAKCONSTRUCTIE




SLOOPTEKENING VOORGEVEL



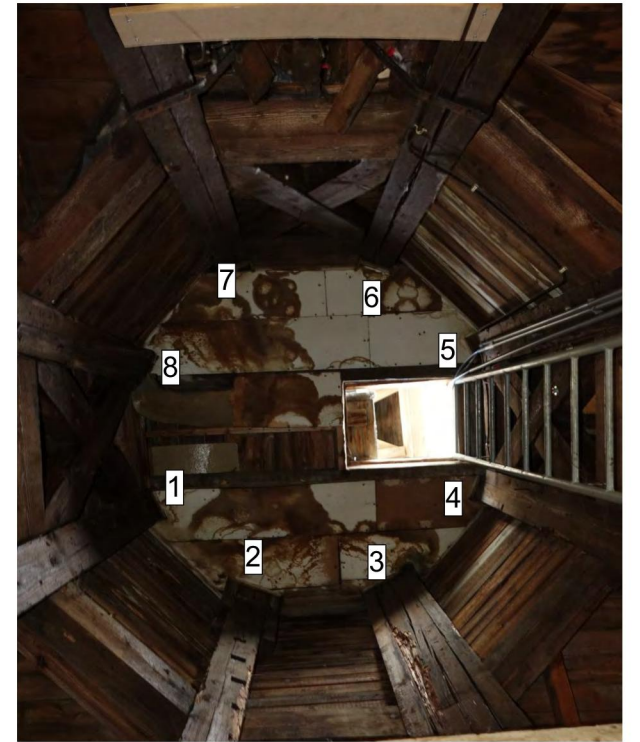
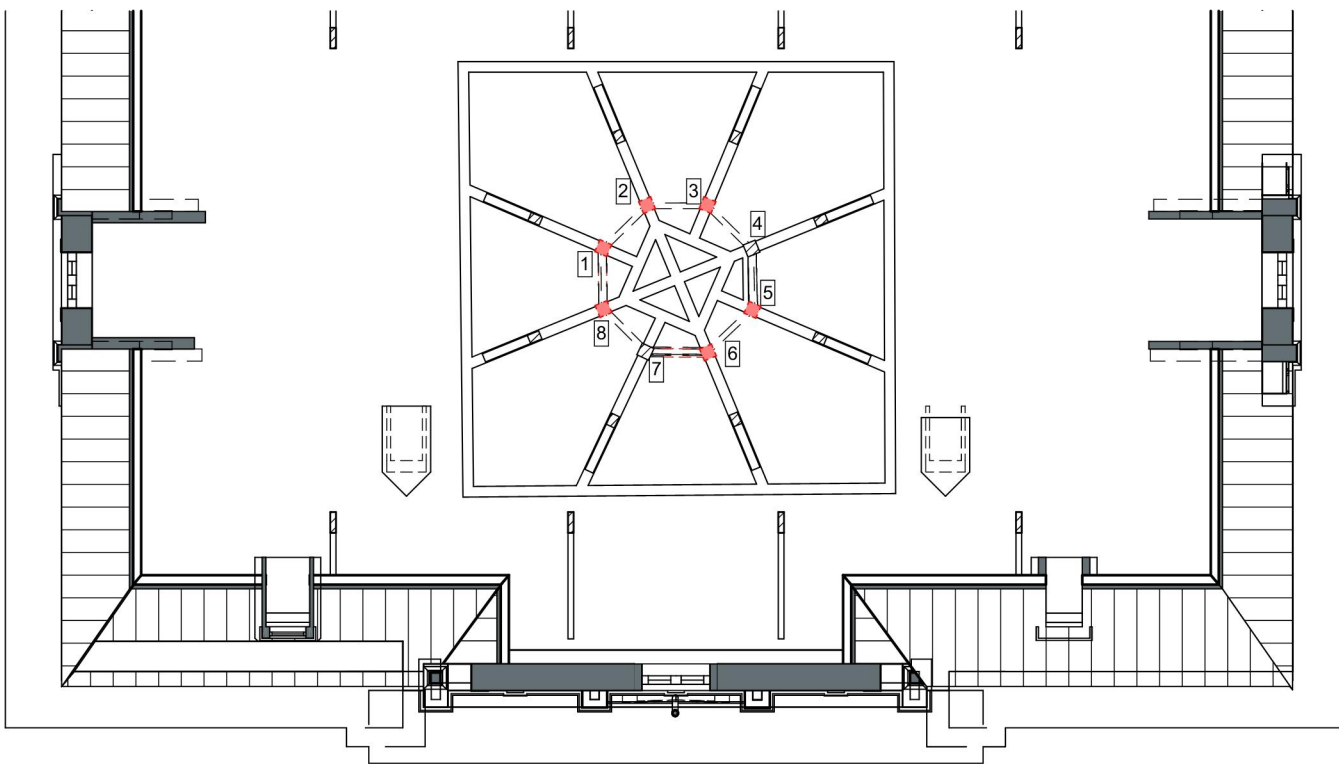



POSITIE BESTAANDE STAANDERS KLOKKENTOREN

TOELICHTING

in deze fotoreportage hebben wij de staanders genummerd van 1 t/m 8. De houten staanders zijn grotendeels aan het splijten en hebben beschadigingen door houtborende insecten. Wij hebben dit op de foto's zo duidelijk mogelijk proberen weer te geven. Dit in combinatie met een slooptekening waarop te zien is welke staanders volgens ons vervangen dienen te worden. Tijdens de uitvoering zal per staander specifiek gekeken worden welke daadwerkelijk zal moeten worden vervangen en welke origineel kunnen blijven. De staanders zullen vervangen worden door gelijksoortig hout, zowel qua houtsoort als qua dimensionering. Dit wordt met de constructeur worden afgestemd.

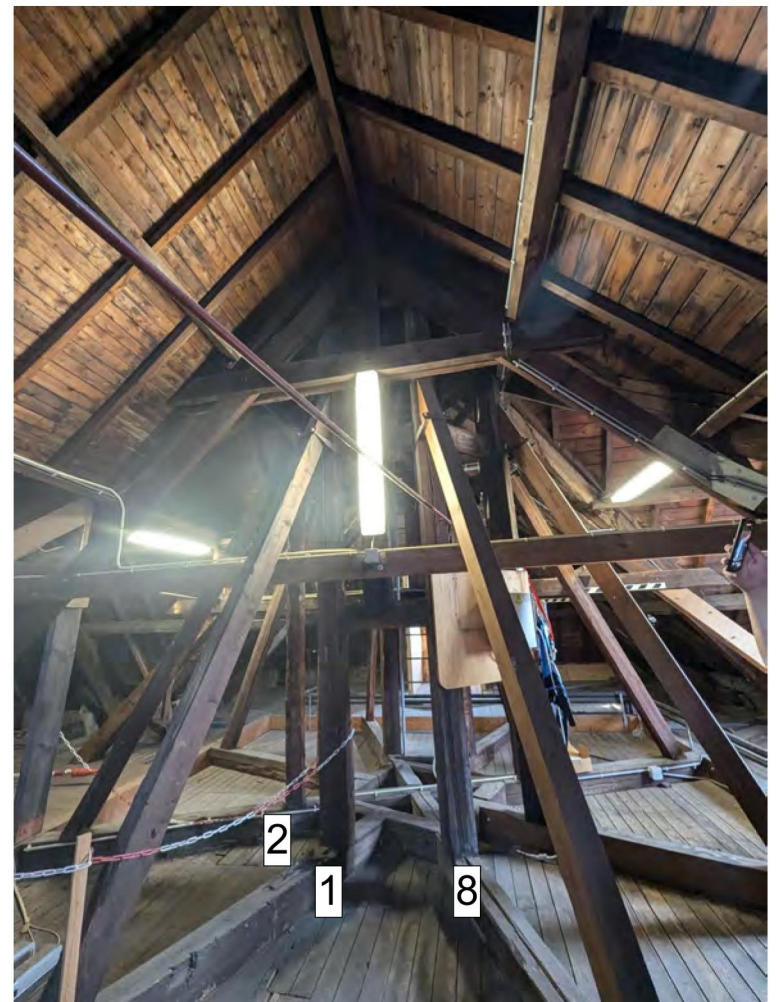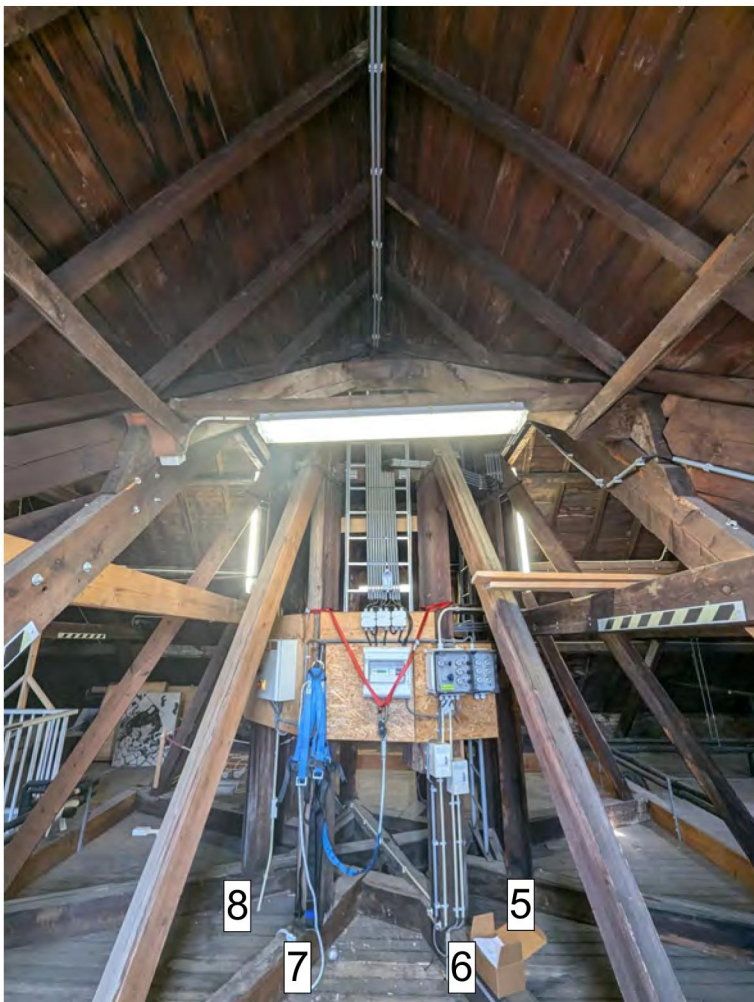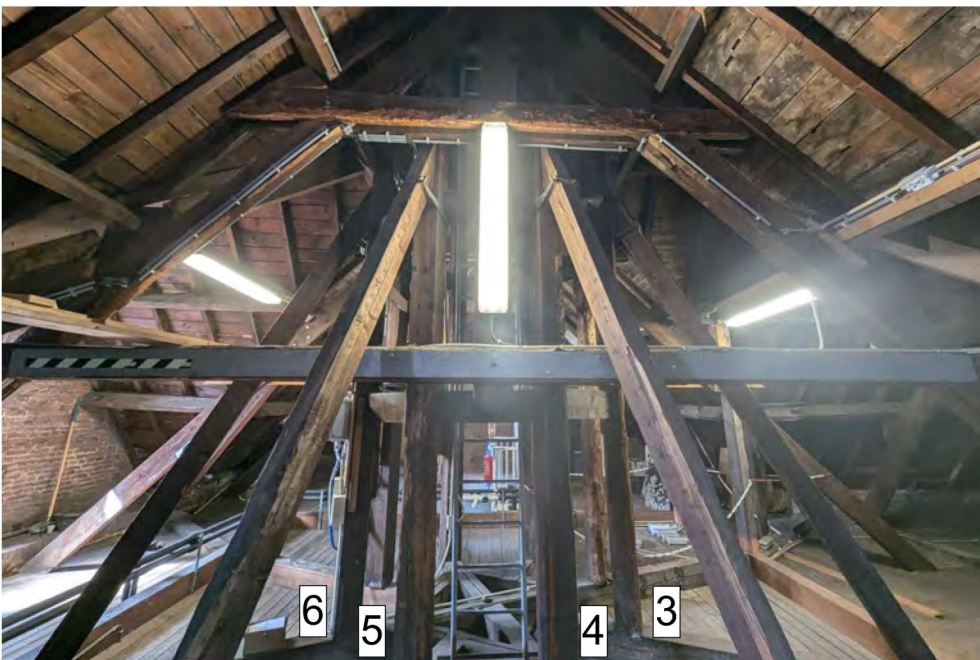

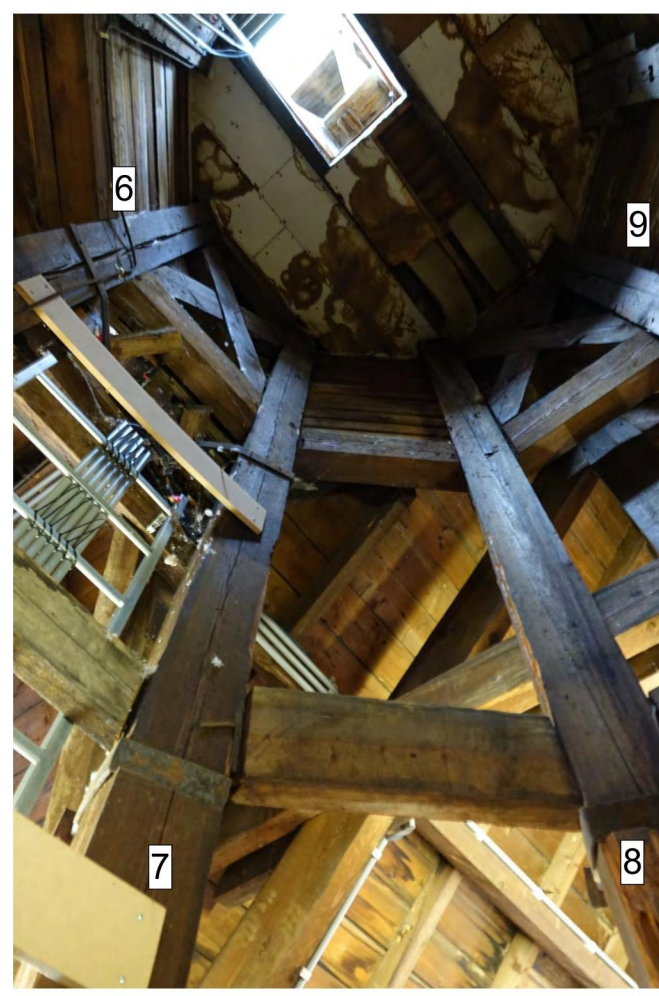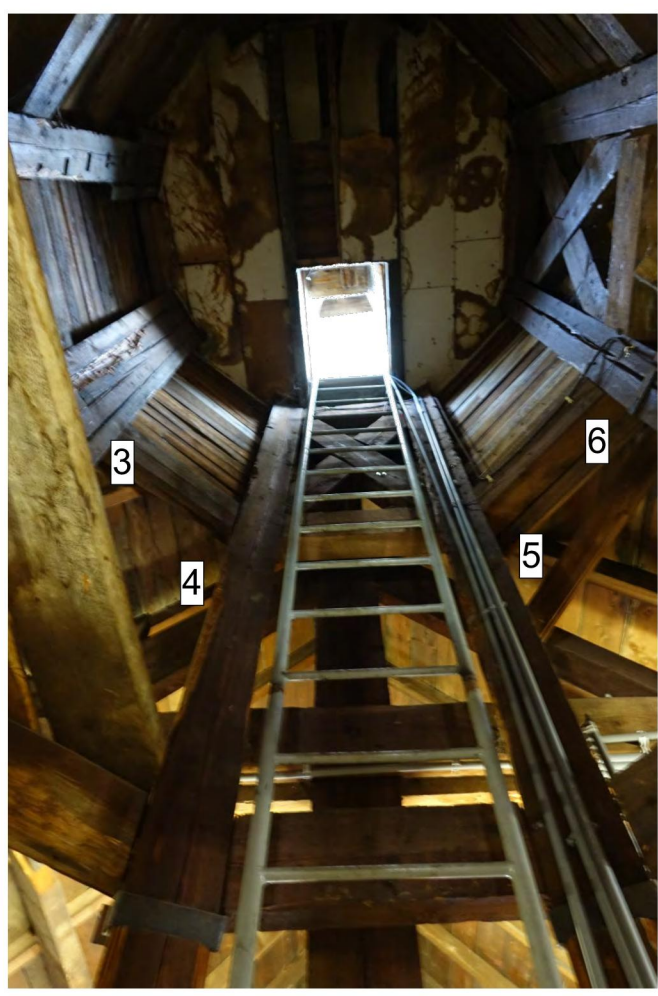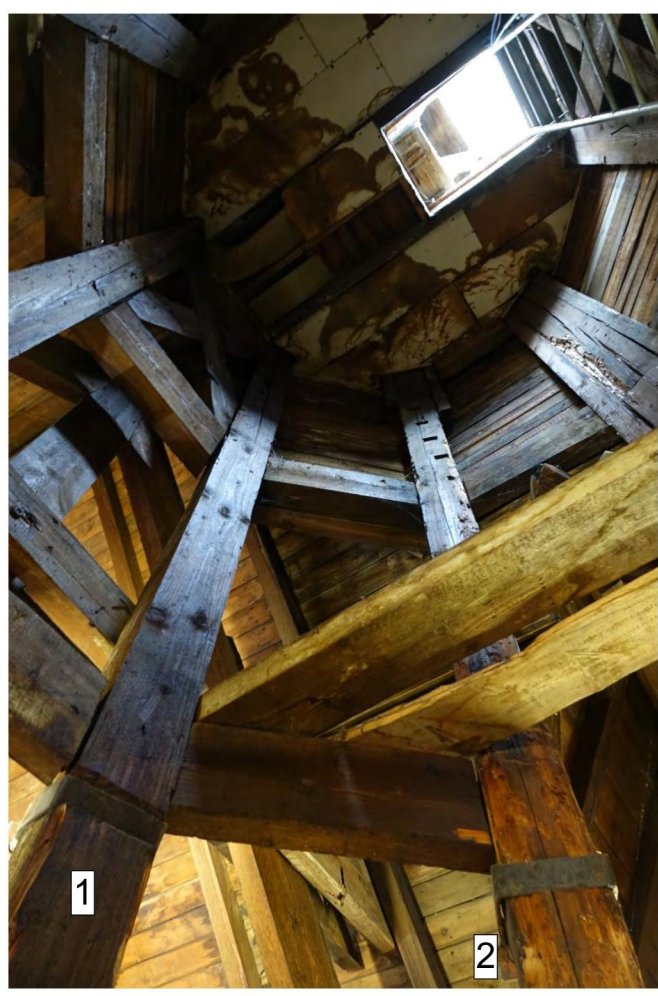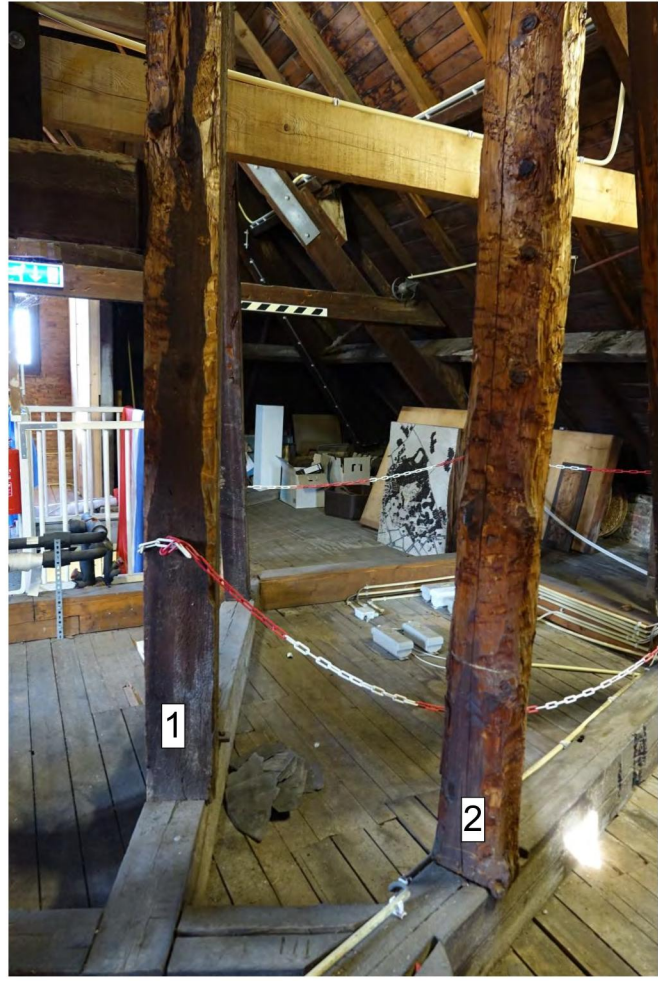

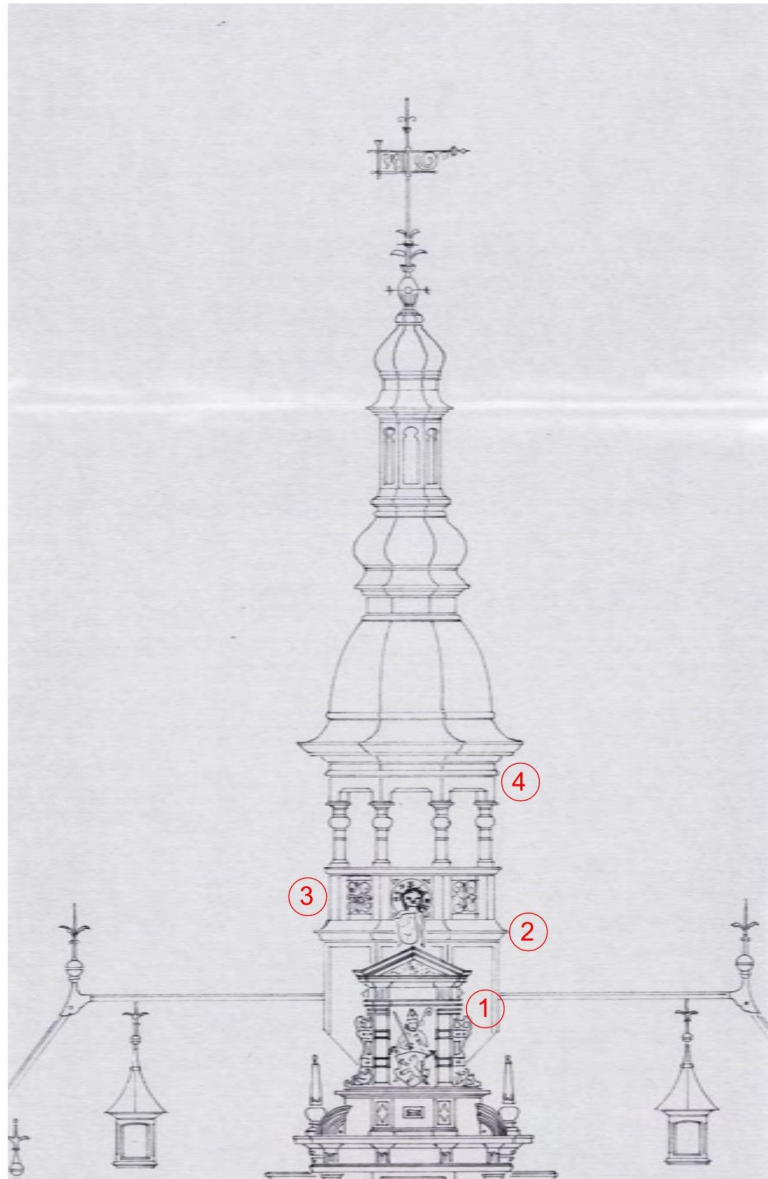

FRAGMENT ARCHIEFTEKENING
ARCH. IR. G. WIDDERSHOVEN



FRAGMENT ARCHIEFFOTO
TORENSPITS



FRAGMENT FOTO TORENSPITS
HUIDIGE STAAT

GEREALISEERDE VERSOBERINGEN T.O.V. ORIGINEEL

1. profilering gevelbekleding vlak getrokken ter hoogte van dakaansluiting
2. driuplijst ter hoogte van klokkenvloer
3. open balustrade is dichtgezet met zinken gevelbekleding, (smeed) ijzeren vulling is weggefallen
4. driuplijst boven openingen klokkenvloer


VORMGEVING ORIGINELE BALUSTRADE




FRAGMENT ARCHIEFFOTO
BALUSTRADE




FRAGMENT ARCHIEFFOTO
BALUSTRADE V.Z.V. LIJNTEKENING
T.B.V. VORMGEVING

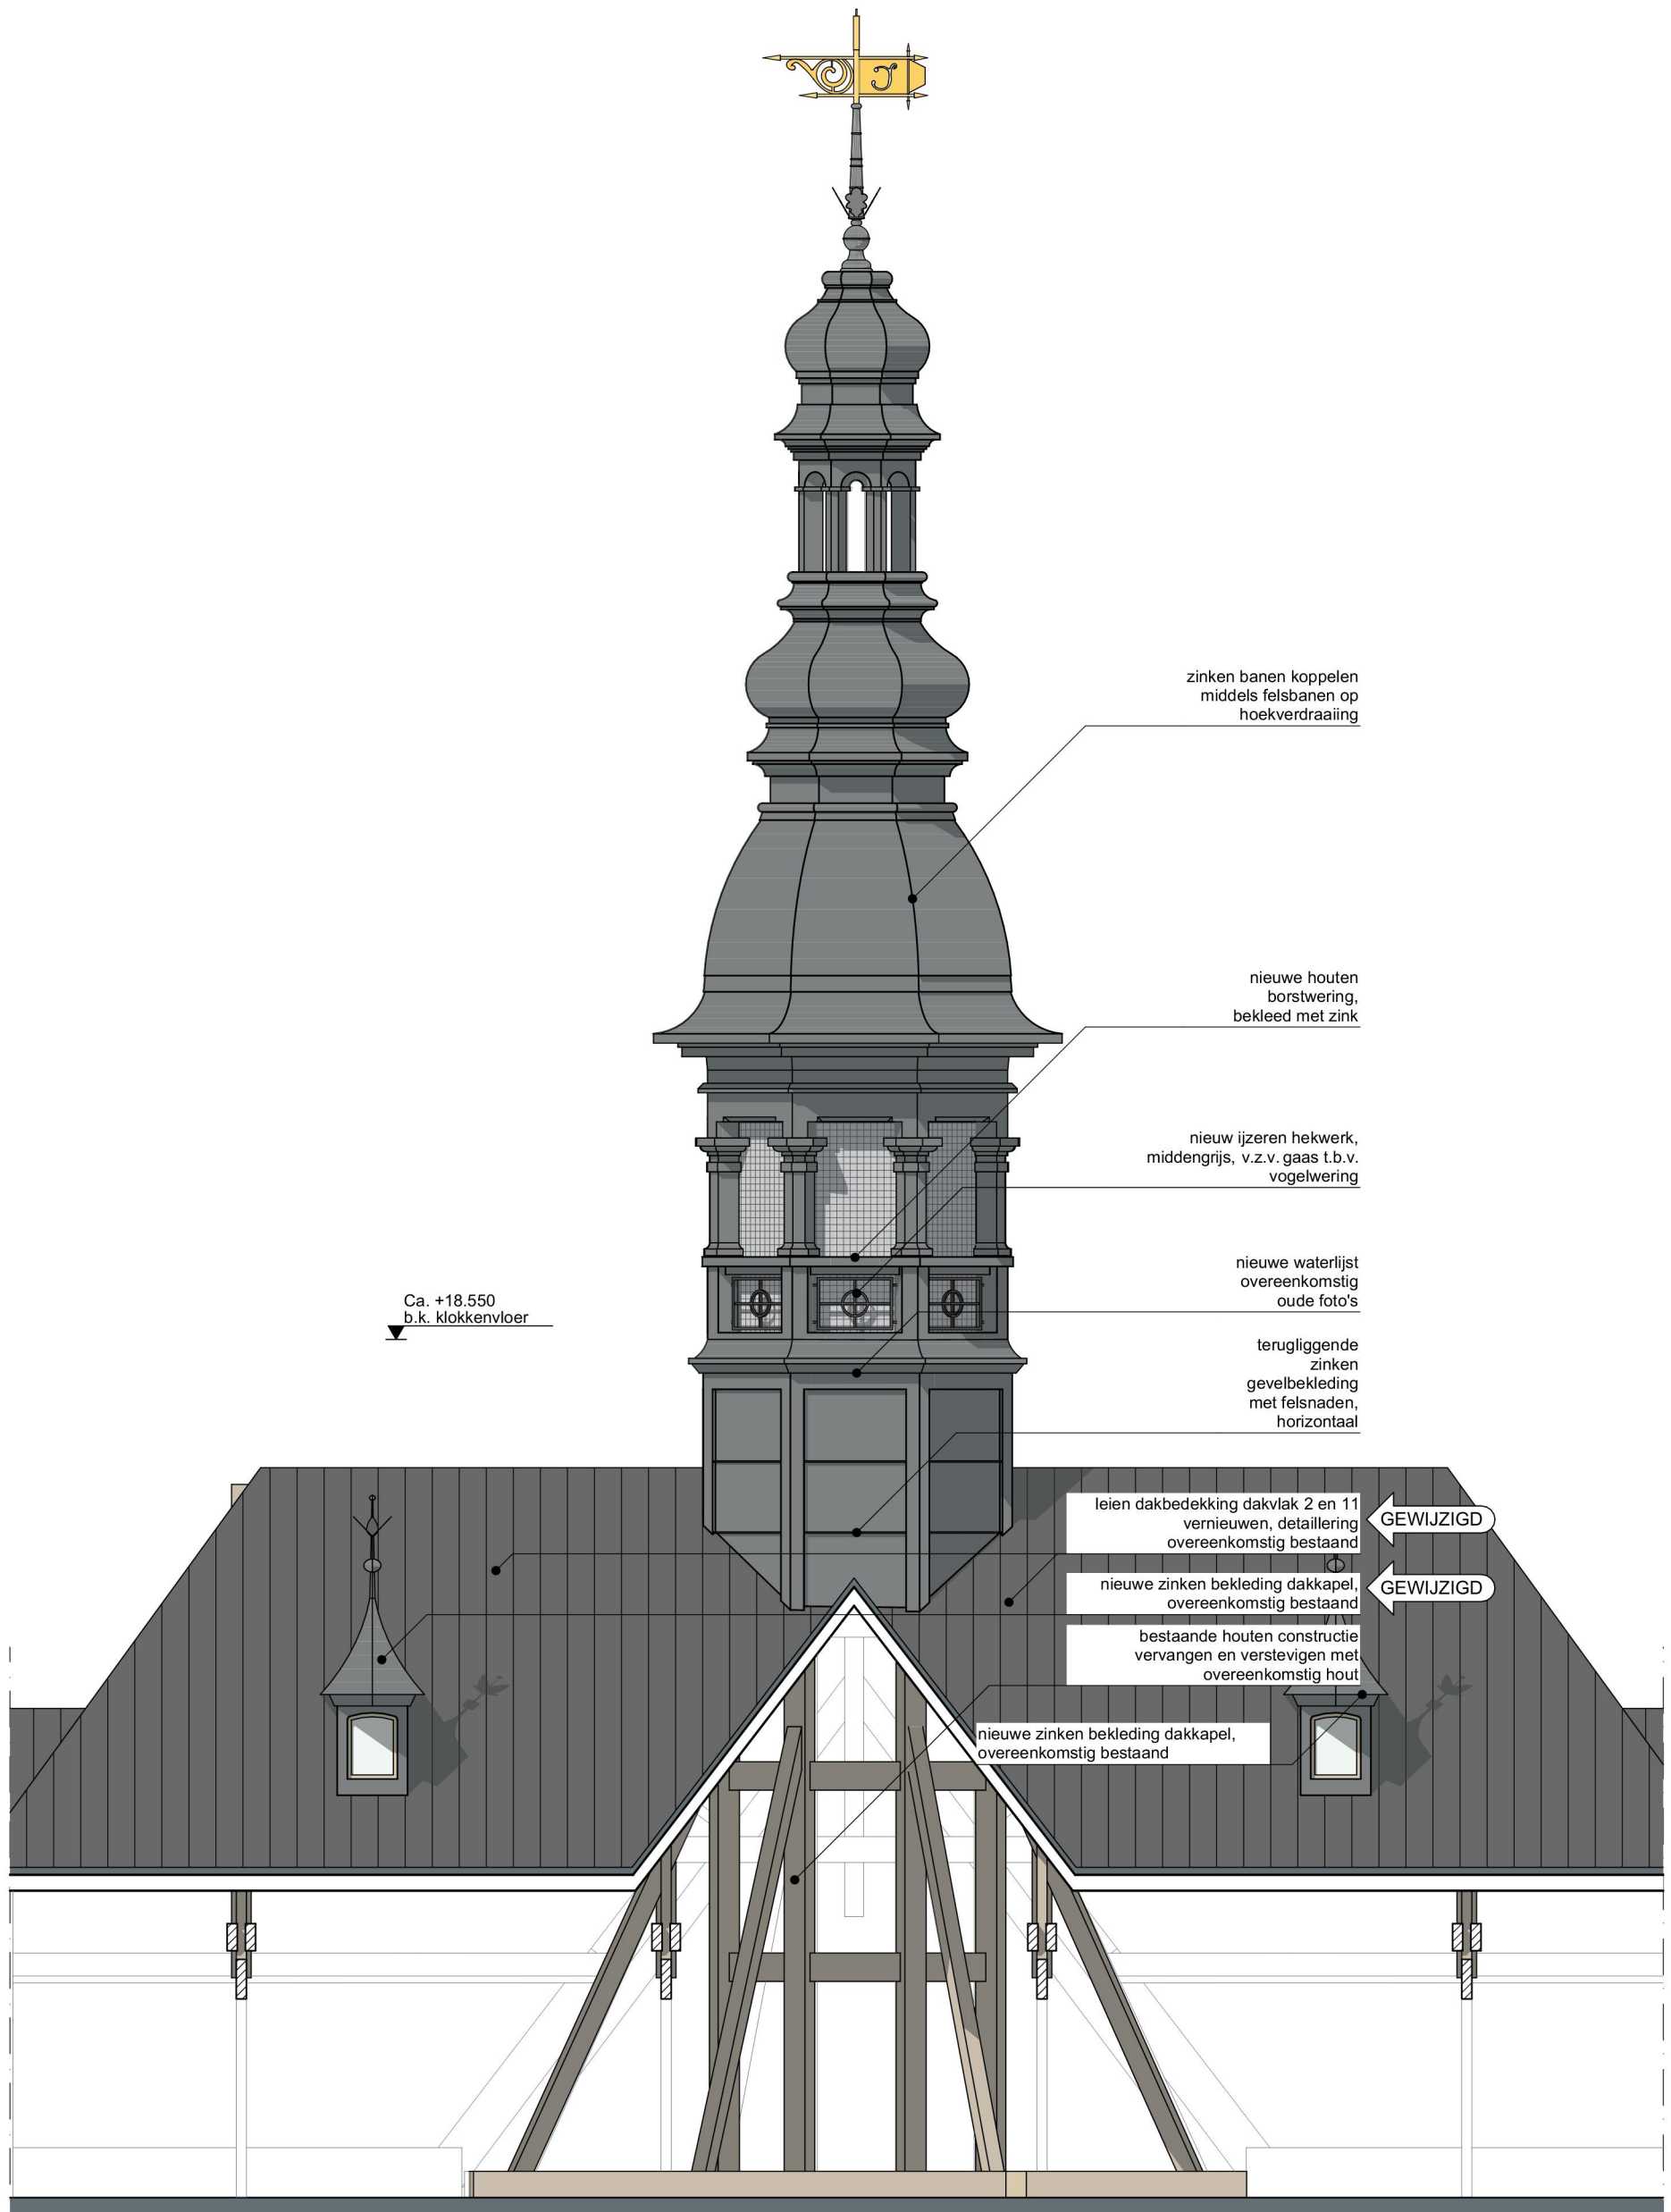


NIEUWE TOESTAND TOREN

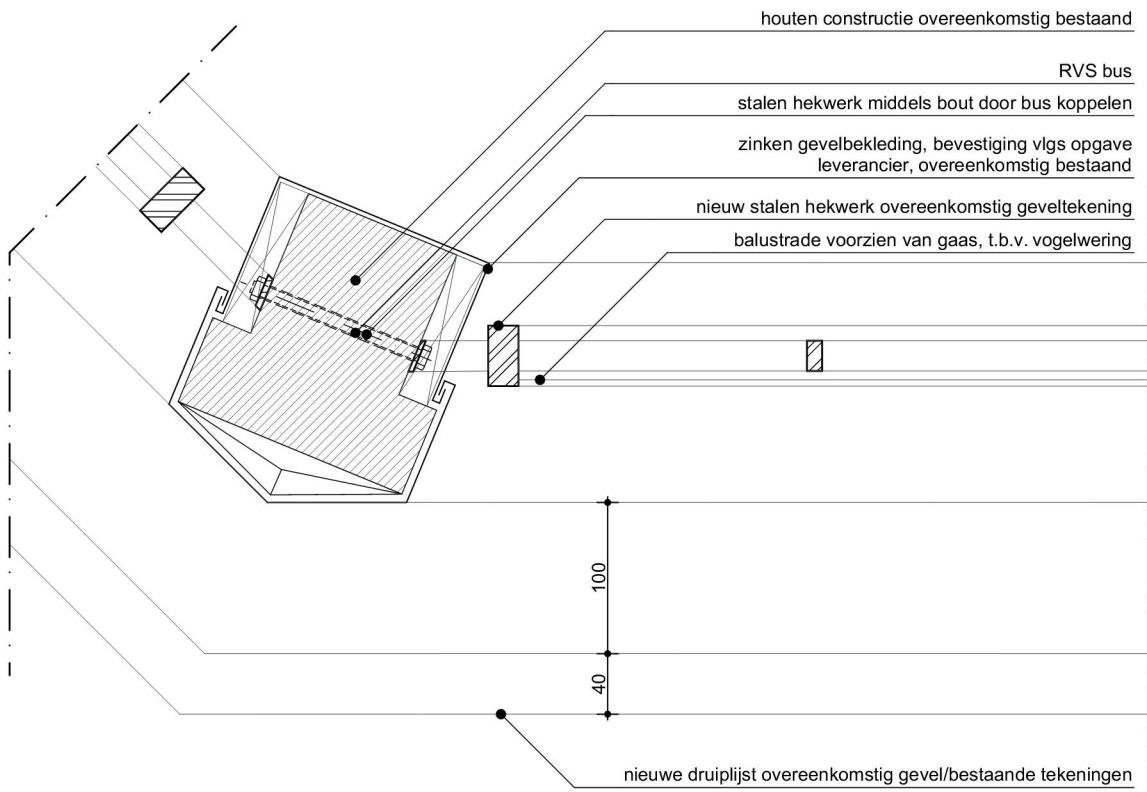

PRINCIPE DETAIL BALUSTRADE
HORIZONTAAL

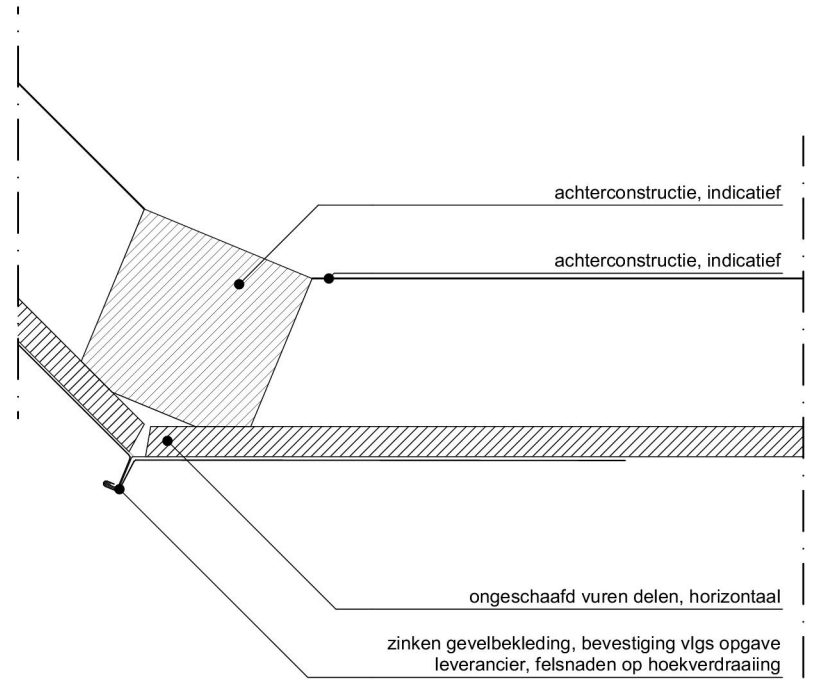

PRINCIPE DETAIL GEVELBEKLEDING
HORIZONTAAL

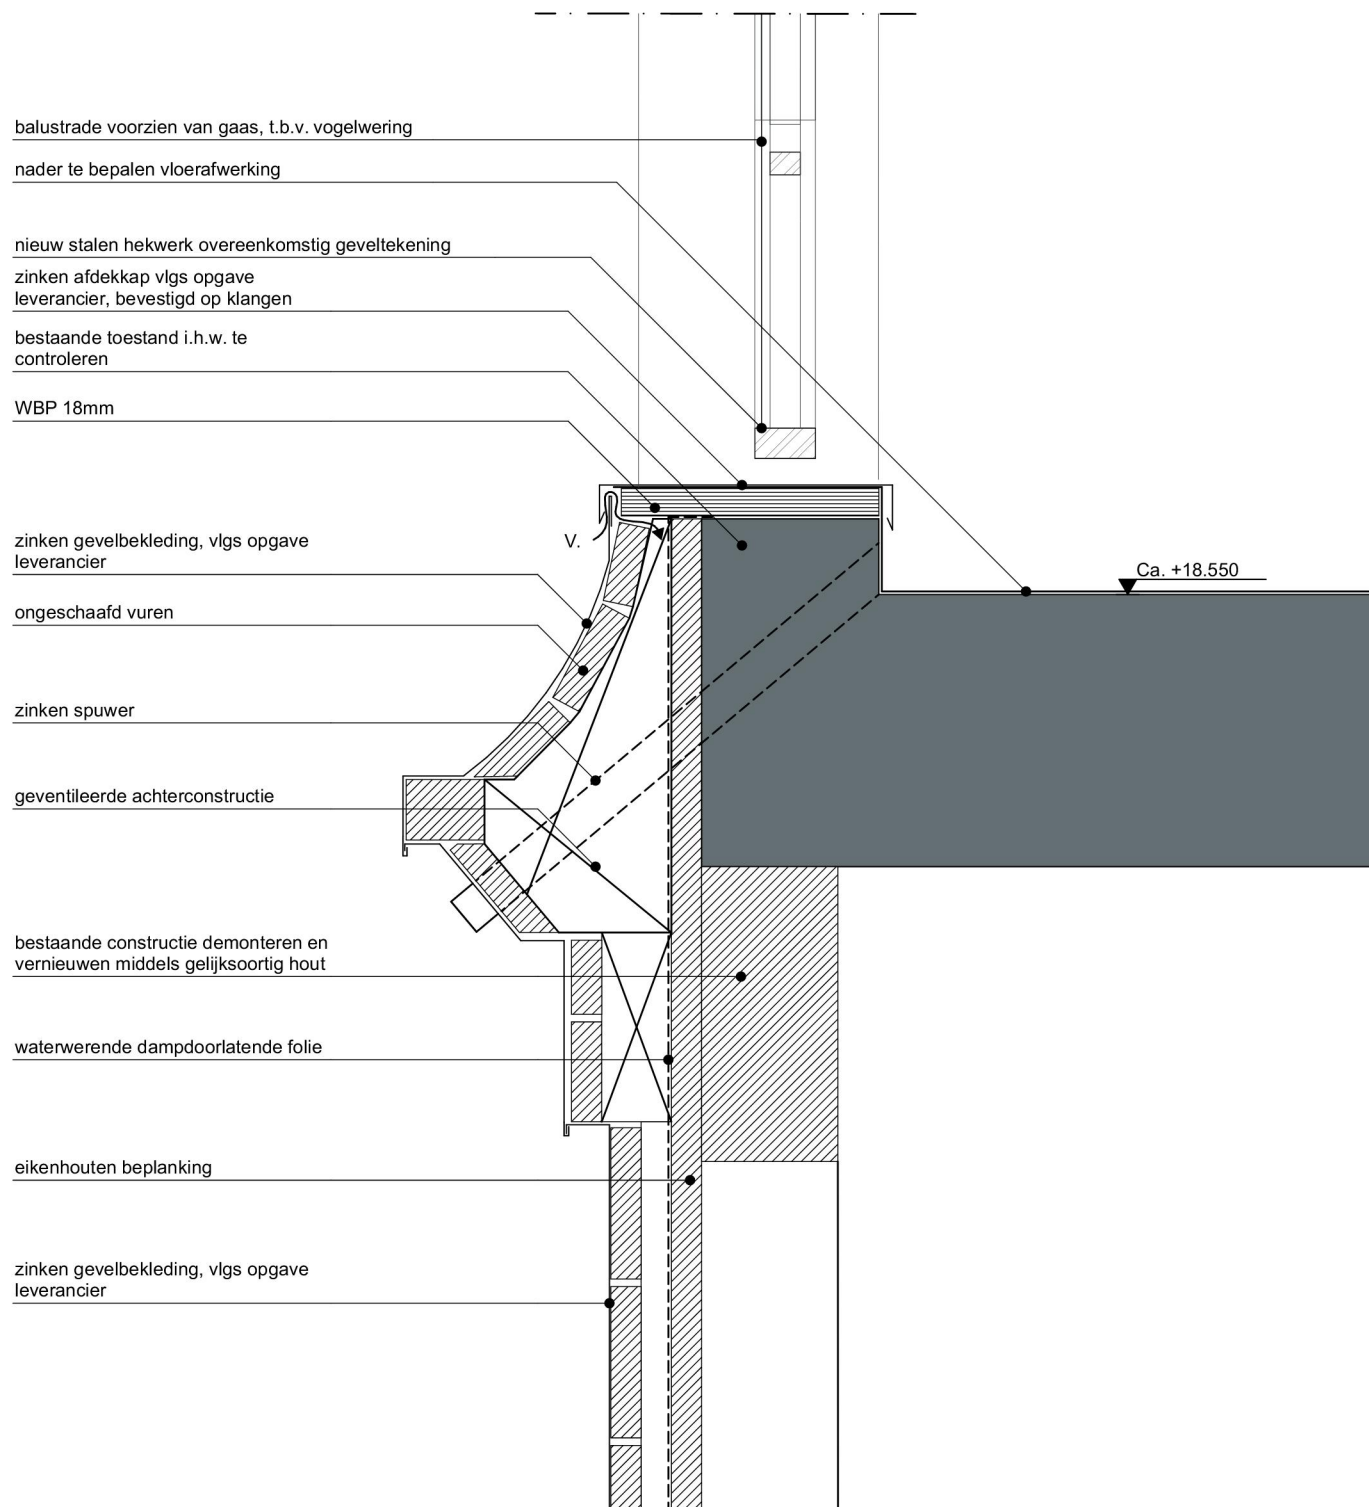

PRINCIPE DETAIL BALUSTRADE
VERTICAAL

Ca. +28.400

Ca. +17.600

PEIL




VOORGEVEL

V2408 | SIM2024 STADHUIS KERKRADE


DEFINITIEF ONTWERP VOORGEVEL

Schaal: 1:100 Datum: 06-11-2025 WIJZ 29-01-2026

DO-04 | HENDRIX ARCHITECTEN B.V. JULIANA STRAAT 47 6181 GP ELSLOO T: [REDACTED] E : INFO@HENDRIXARCHITECTEN.NL

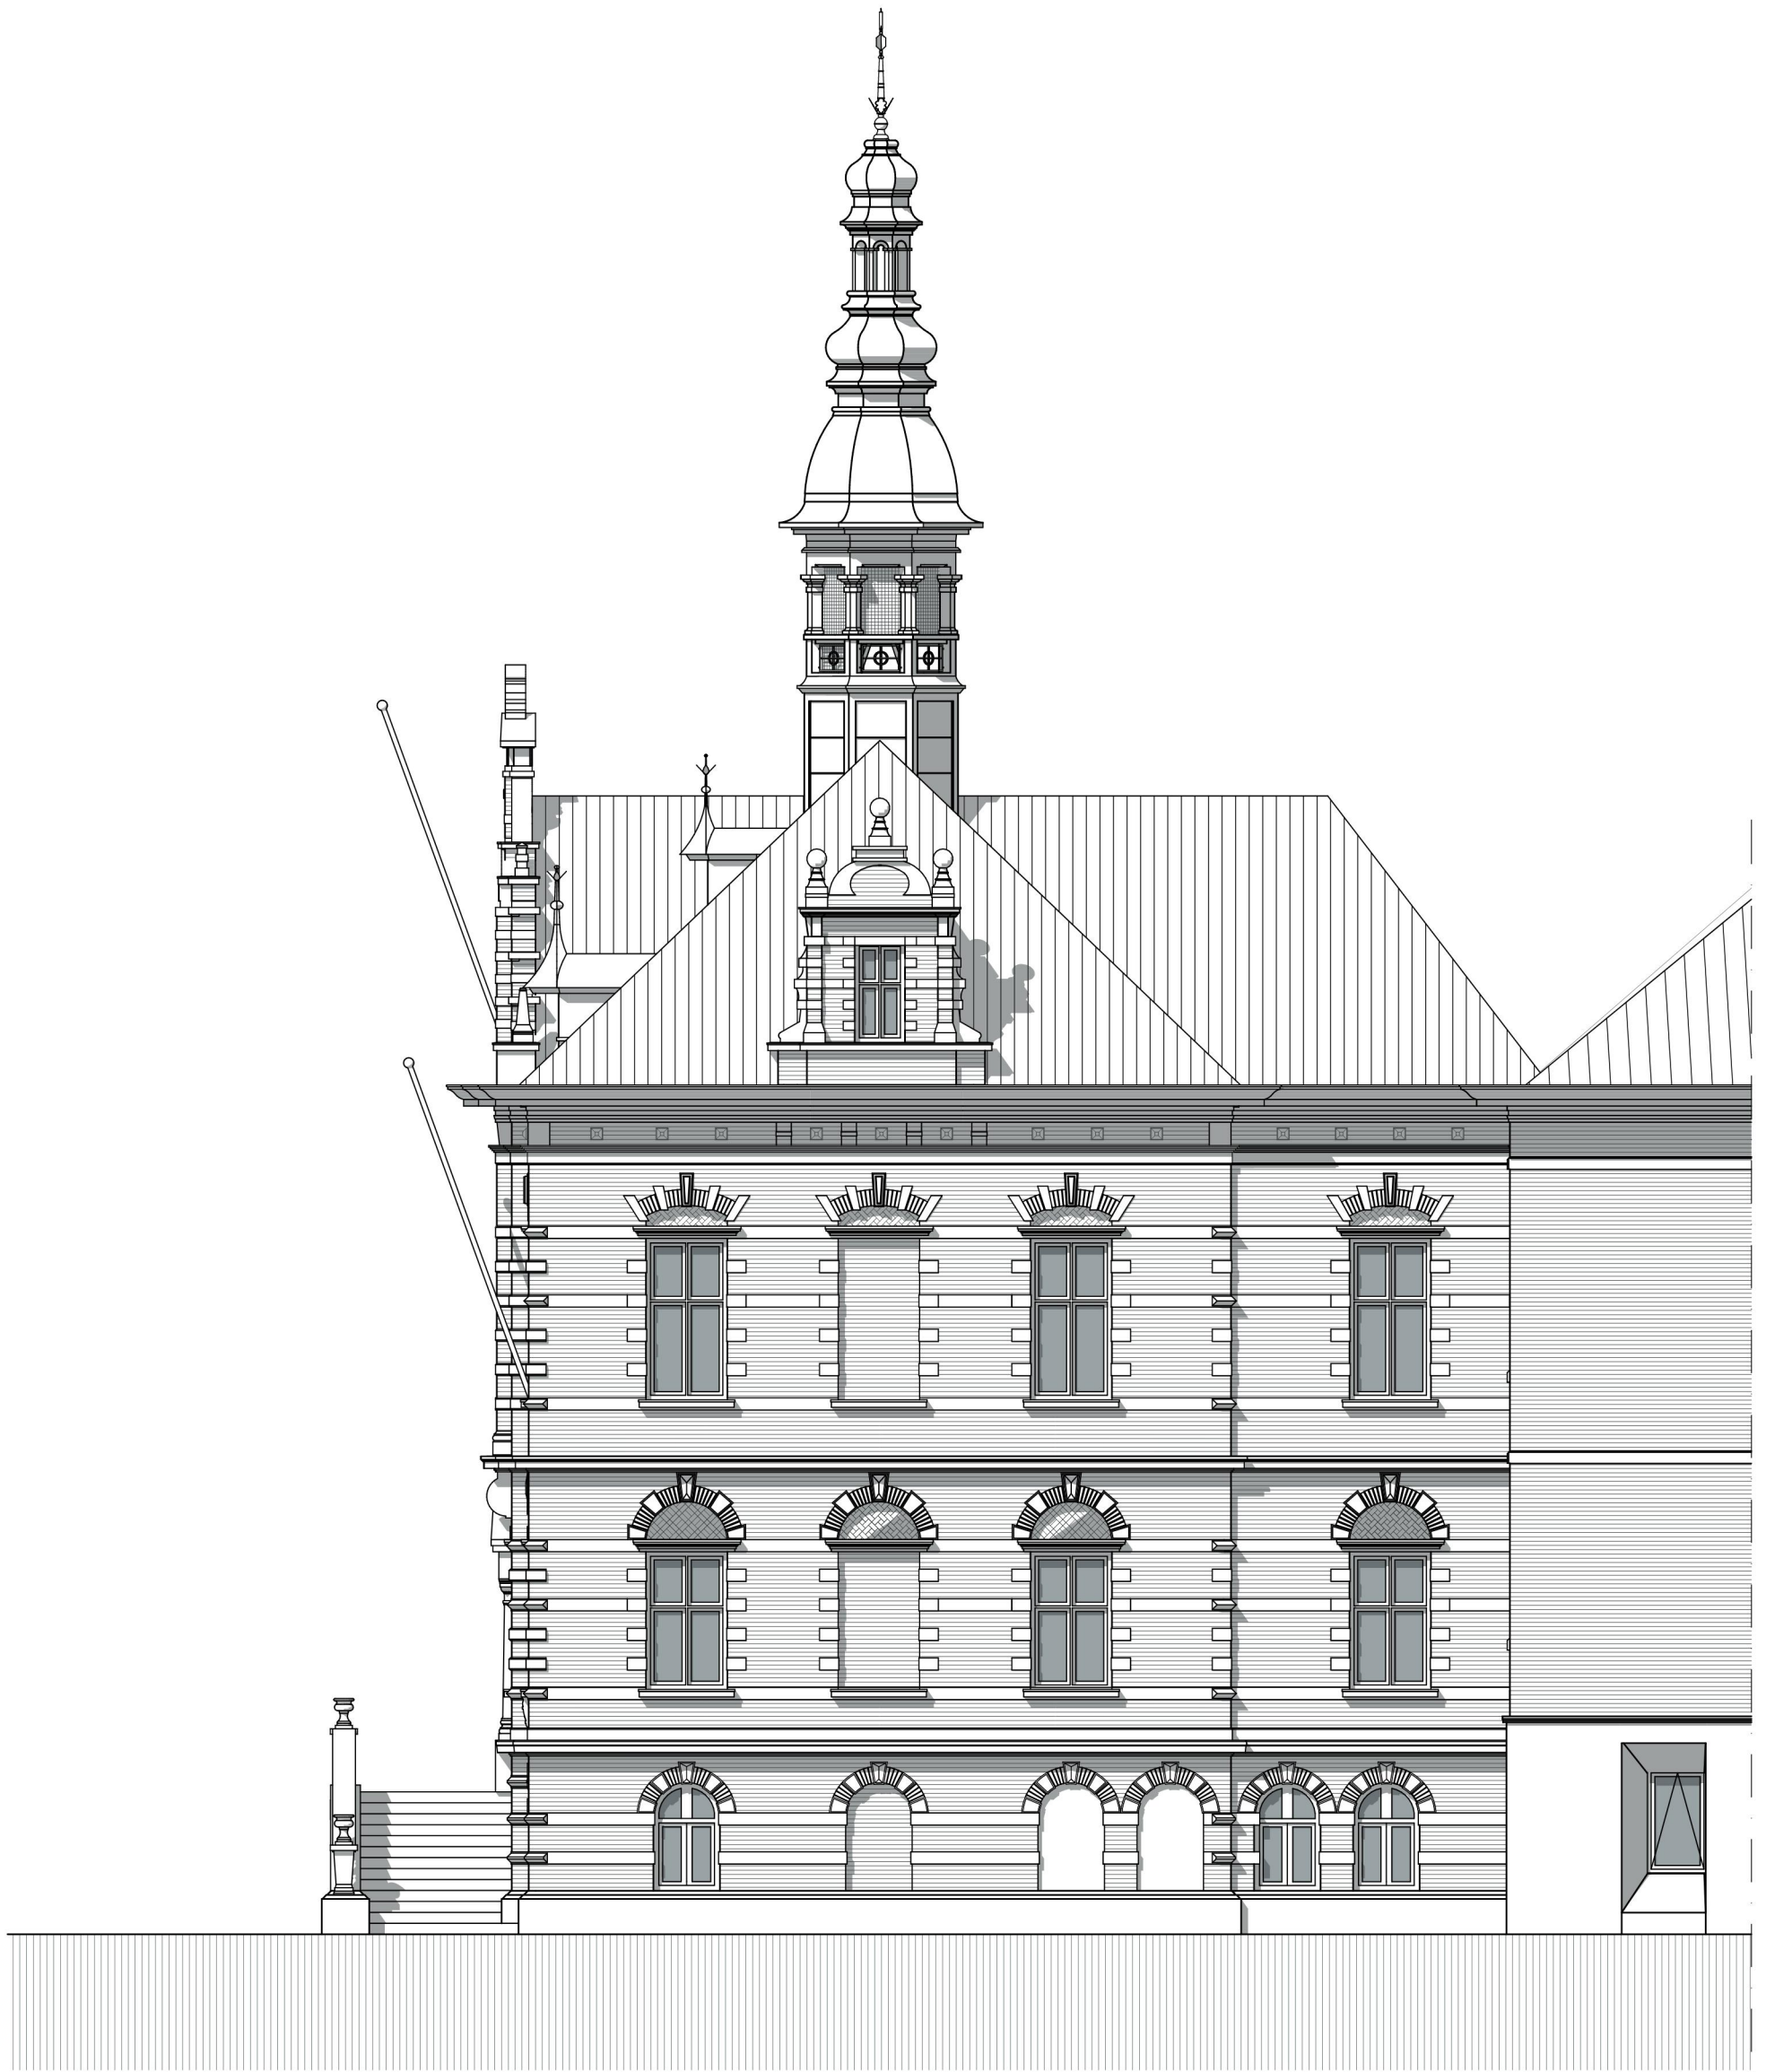

RECHTER ZIJGEVEL

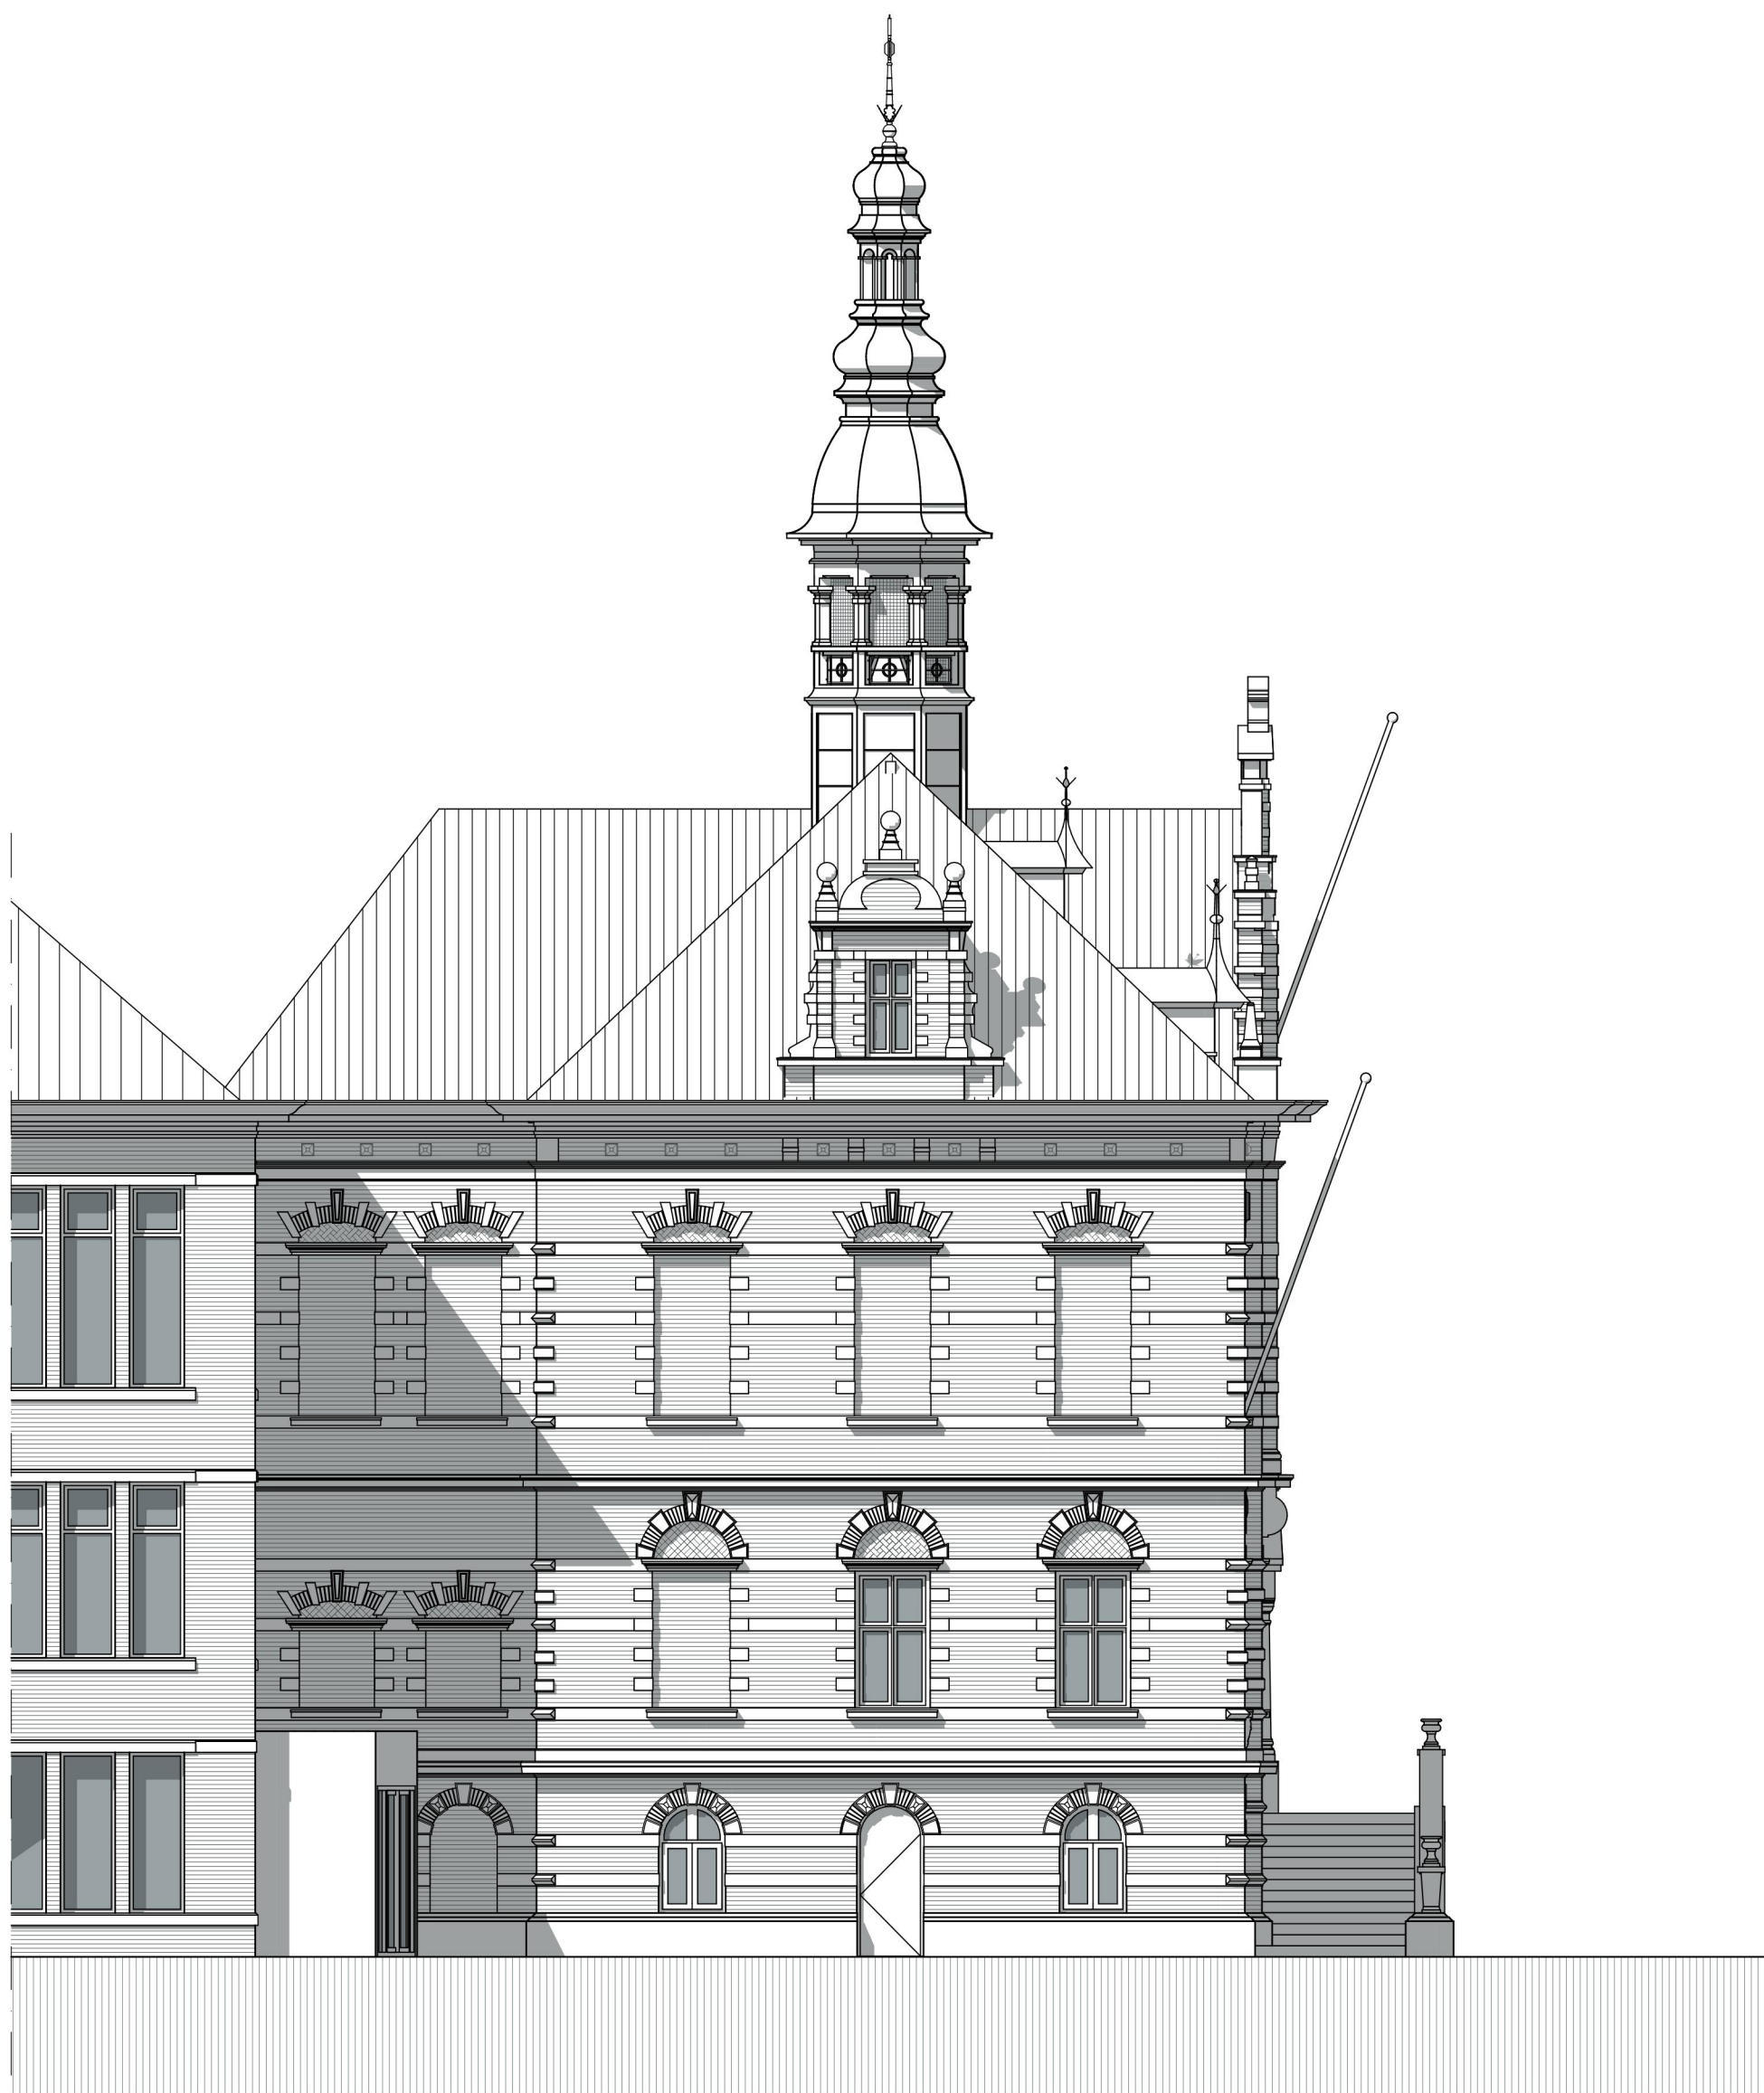

LINKER ZIJGEVEL



VISUALISATIE BESTAAND



VISUALISATIE NIEUW



VISUALISATIE NIEUW


V2408 | SIM2024 STADHUIS KERKRADE

DEFINITIEF ONTWERP VISUALISATIE


Schaal: 1:0,333D:

1-2025 WIJZ 29-01-2026

DO-08 | HENDRIX ARCHITECTEN B.V. JULIANAstraat 47 6181 GP ELSLOO T: [REDACTED] E : INFO@HENDRIXARCHITECTEN.NL

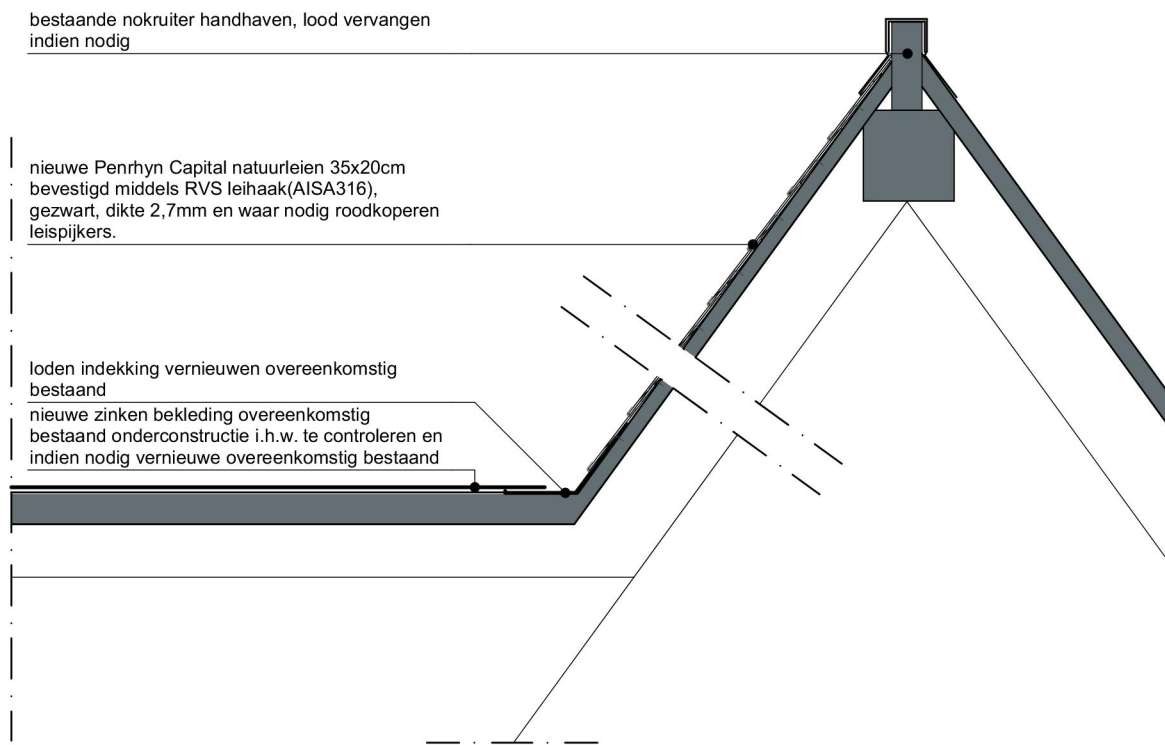

NOKDETAIL - AANSLUITING DAKKAPPEL

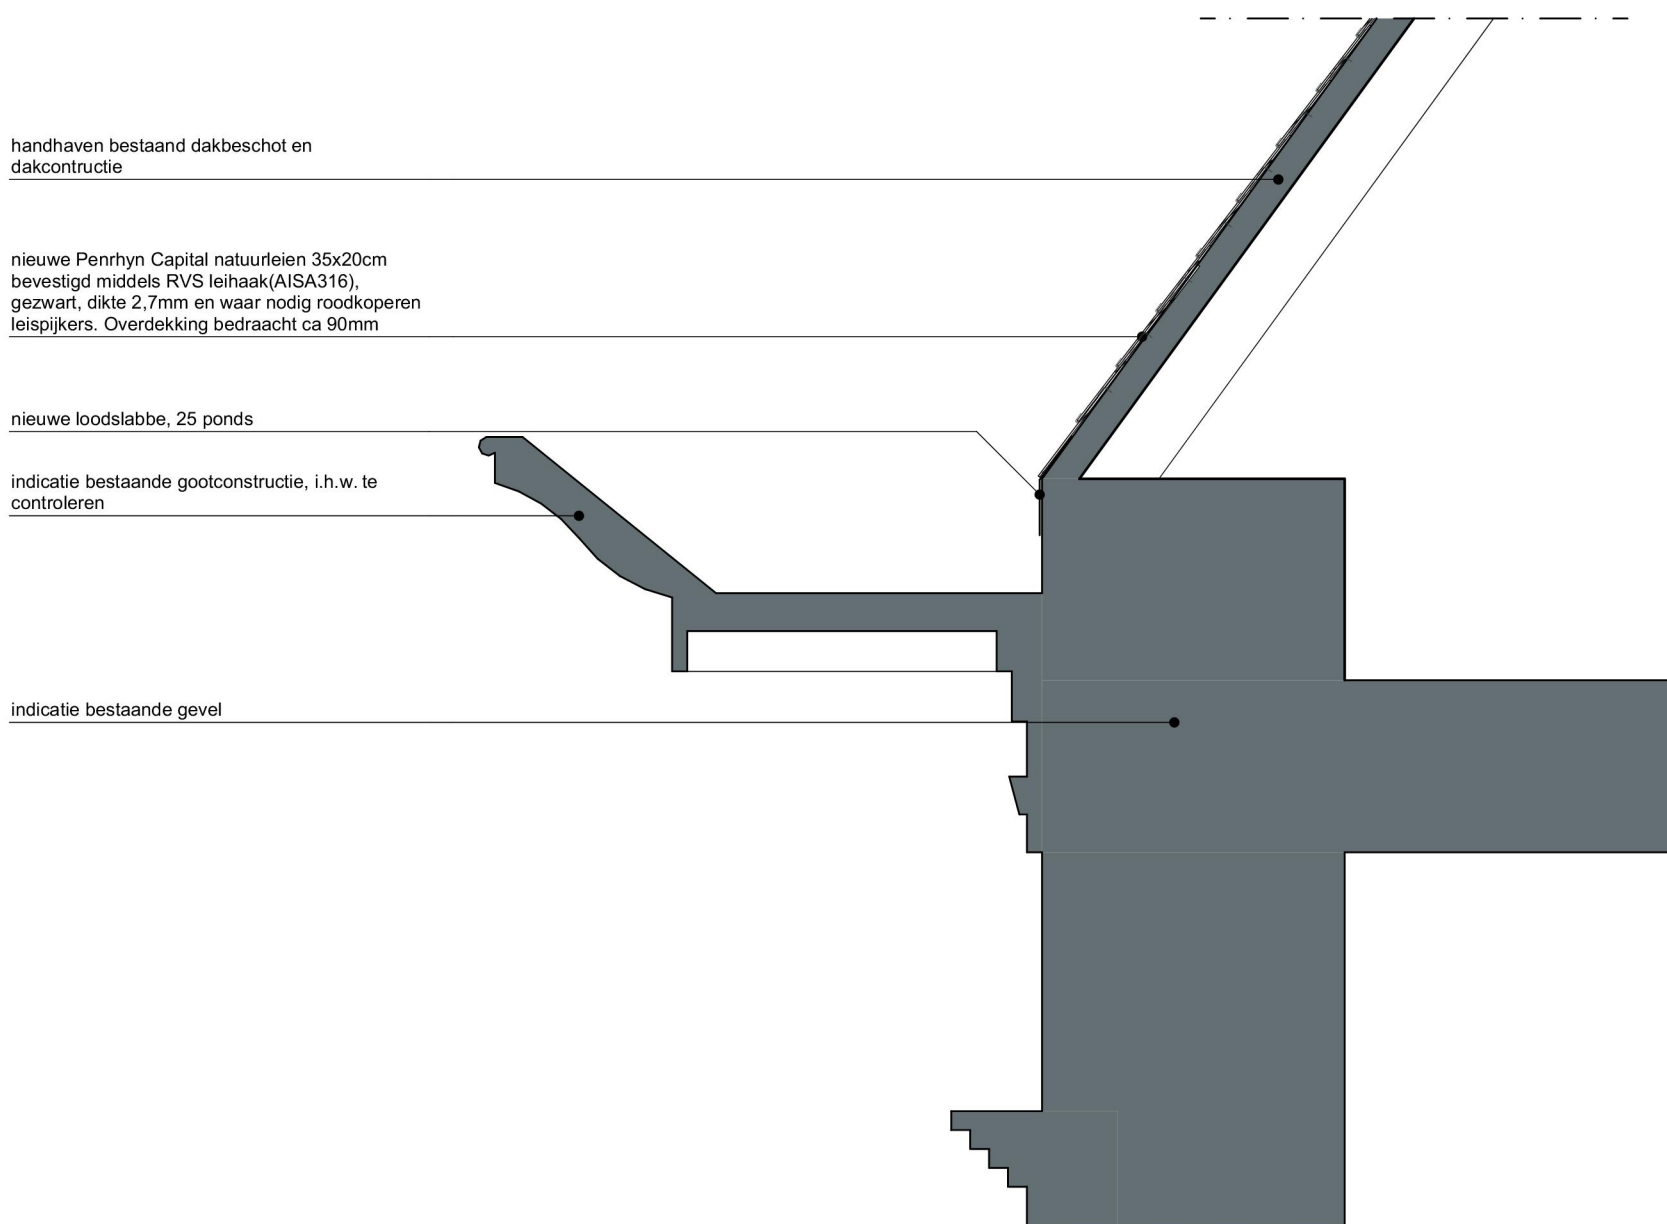

GOOTDETAIL