

Situatie
Schaal 1: 500




Legenda

- Bestaande situatie (BGT)
- Bestaande markering wit (0,10m)
- Bestaande haaiantanden (0,50x0,50)
- C03 Bestaande flespaal met verkeersbord inclusief RVV-nummer
- Nieuw aan te brengen markering kleur blauw (0,10m)
- E10 Nieuw aan te brengen verkeersbord RVV-nummer E10 (2 st.)
- E11 Nieuw aan te brengen verkeersbord RVV-nummer E11 (1 st.)

Opmerkingen:

- Maten in meters tenzij anders vermeld
- Hoogte maten in meters t.o.v. N.A.P

SITUATIE

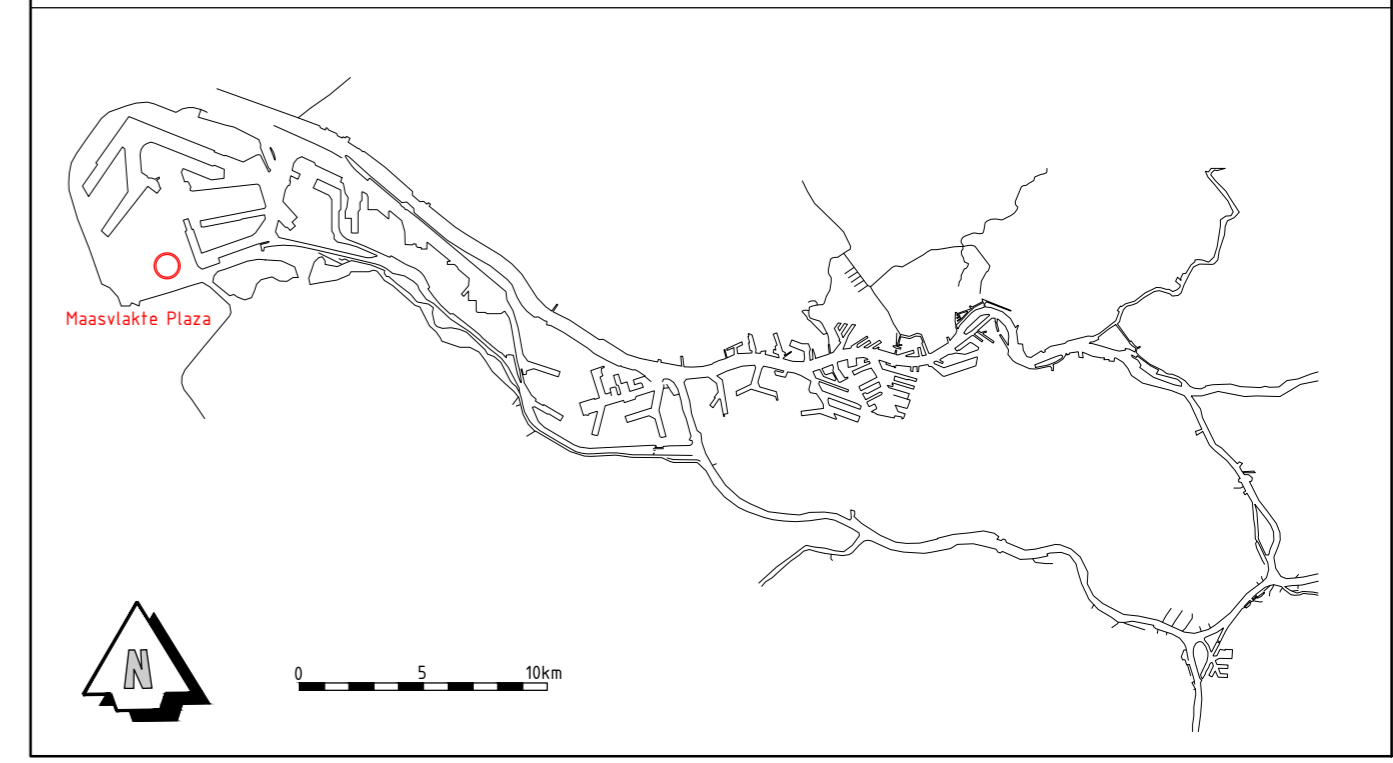

1.0	26-02-2026	Eerste uitgave	WLe	RMa	LOo
REV.	DATUM	OMSCHRIJVING REVISIE	GETEKEND	GECONTR.	GEZIEN

OPDR.GEVER **Havenbedrijf Rotterdam N.V.**



PROJECT **Verkeersbesluit Mava-Plaza**

ONDERDEEL **Verkeersmaatregelen Mava-Plaza
Blauwe zone**

iv-Infra b.v.
Trapezium 322
3364 DL Sliedrecht
Nederland
T +31 88 943 3200
www.iv-infra.nl

VERSIE: Concept 10	GECONTROLEERD: RMa
DATUM: 26-02-2026	GEZIEN: LOo
GETEKEND: WLe	SCHAAL: 1: 500
STATUS: Concept	FORMAAT: A2
DEZE TEKENING IS EIGENDOM VAN iv-Infra b.v. ZONDER SCHRIFTELIJKE TOESTEMMING VAN DE EIGENAAR MAG DEZE OP GEENLEI WIJZE WORDEN GEKOPIEERD OF OPENBAAR GEMAAKT.	

PROJECTNR. -

TEKENINGNR. **001**

BLADNR. **Blad 1 van 1**