



B

B


Hoeveelhedenstaat

nieuw:
 2x flespaal [L=3600mm] + E01zb-bord + E02ze-bord; type I

verplaatsen:
 -

verwijderen:
 2x flespaal + E01-bord

Locatie

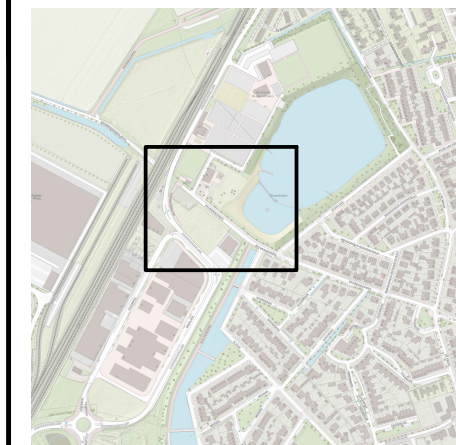

Legenda




orientatie

afmetingen standaard RVV-bebording

vormgeving bord	maat	type bord			
		400	600	800	1000
rond	diameter	400	600	800	1000
driehoek	zijde	500	700	900	1100
vierkant	zijde	400	600	800	1000
rechthoek	breedte	300	400	600	800
	hoogte	450	600	900	1200
achthoek	hoogte	X	700	900	X

plaatsing RVV-bebording

- hoogte onderkant bebording ten opzichte van verharding bedraagt minimaal 2,20 m
- bebording bevestigen op flespaal, tenzij anders vermeld
- lengte flespaal onder de grond bedraagt ca. 0,80 m

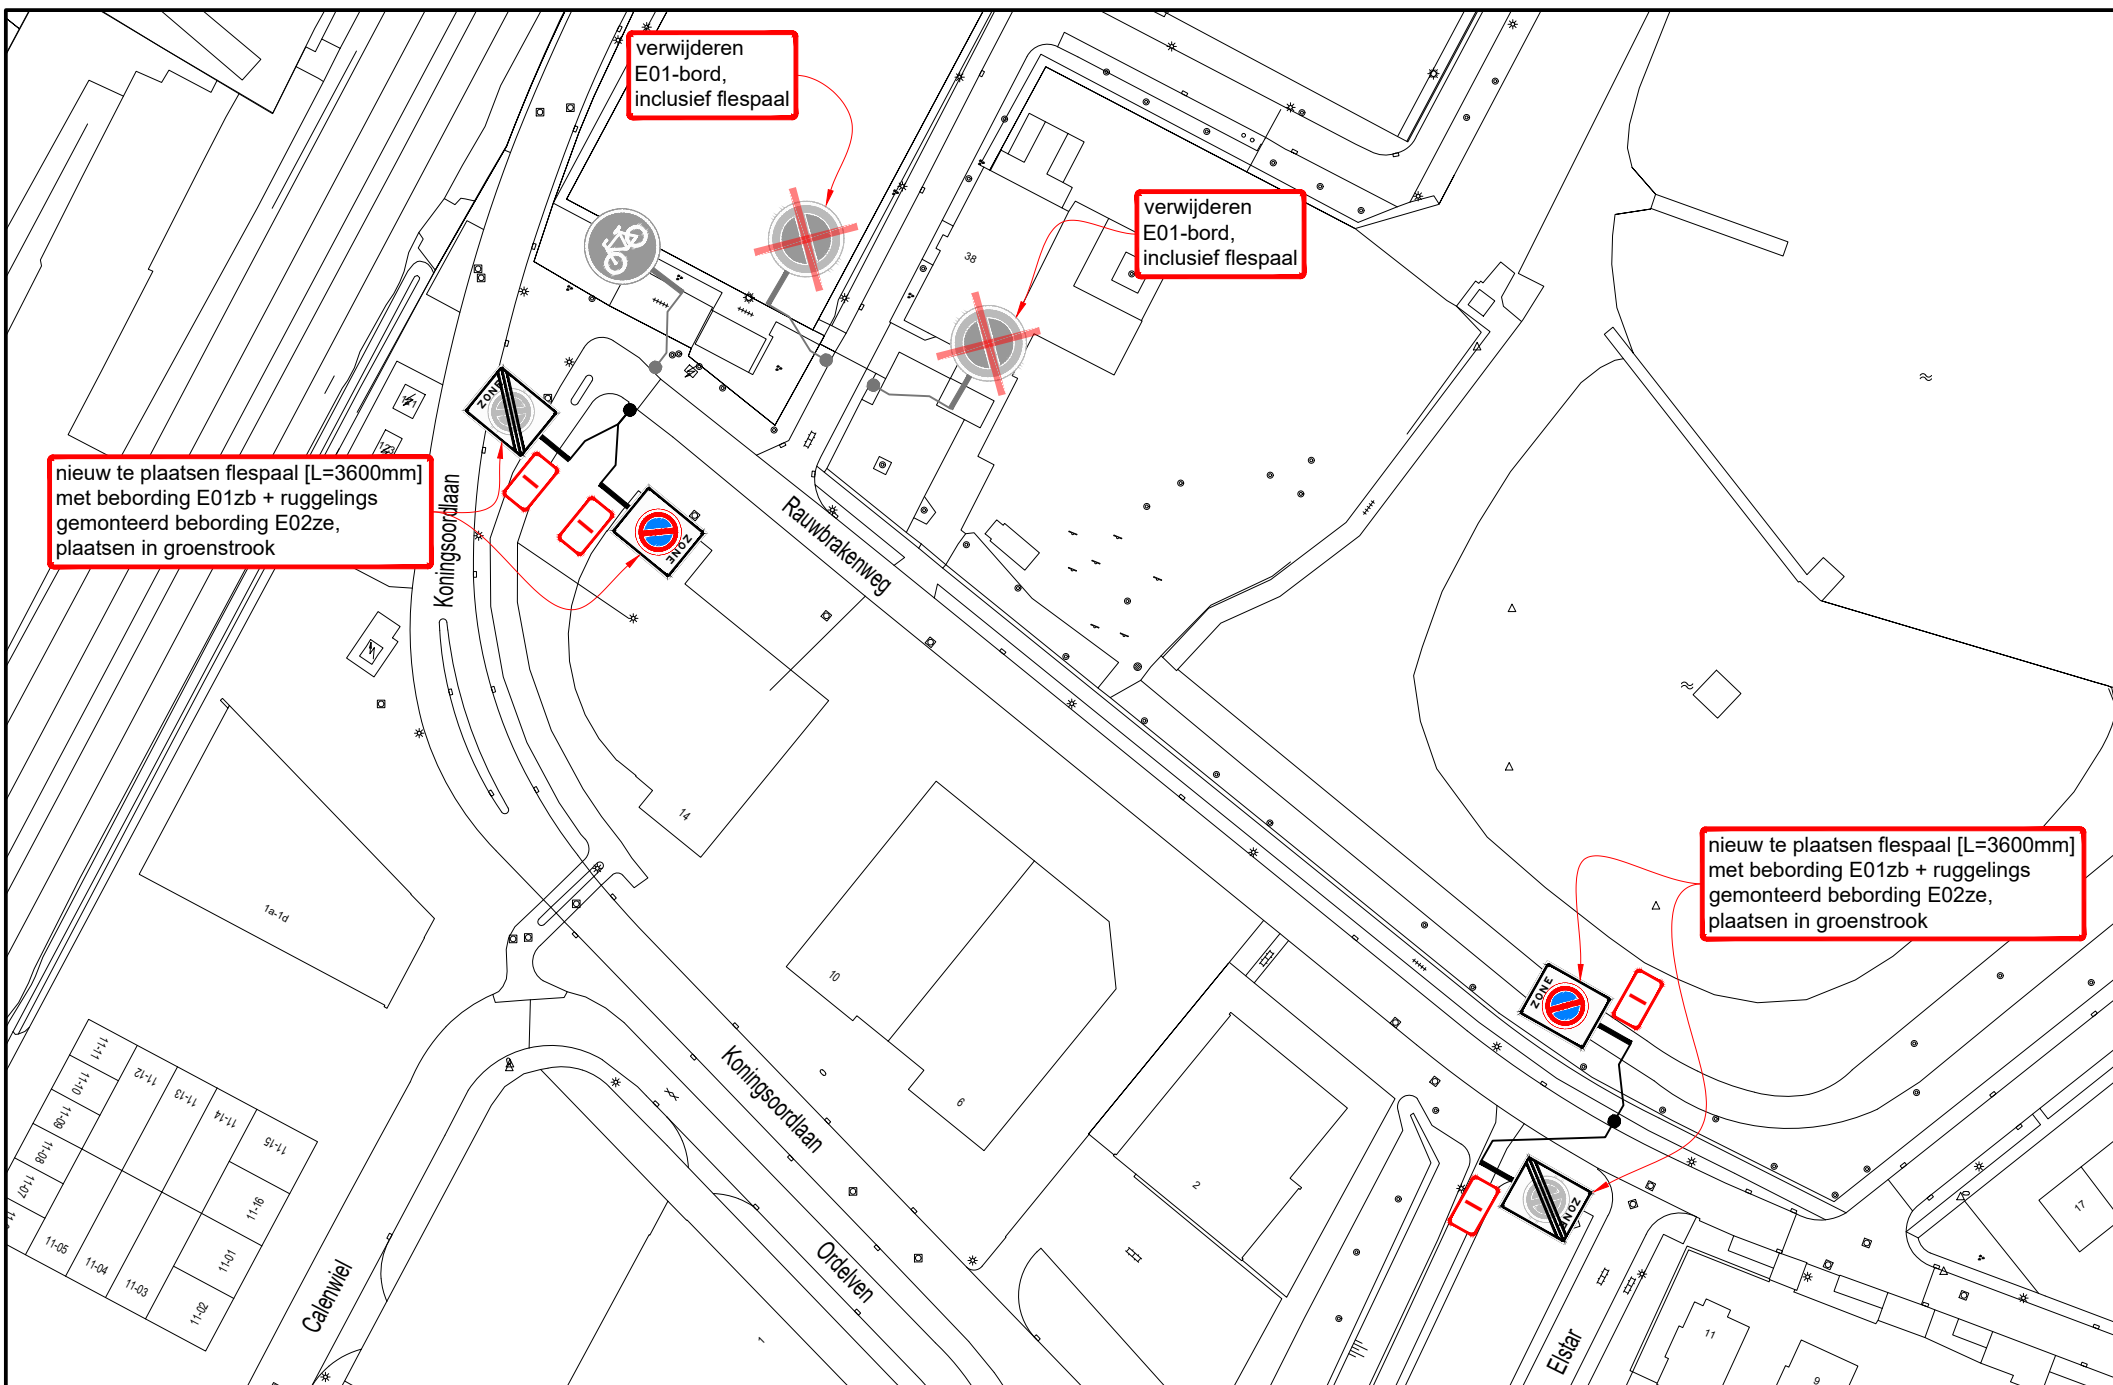

A

A



Verkeersbesluit E01zb
Rauwbrakenweg te Berkel-Enschot
 Permanente verkeersmaatregelen

opdrachtgever:	tekenaar: WVA	11-06-26	vrijgave: MJA	11-06-26
versie: 1.0 - Definitief	blad: 1	van: 1		
schaal: 1:1000	formaat: A3			
tekeningnr.: 202315604-907				