

LEGENDA

Bestaande situatie

	Topografie
	Hagen
	Stoet
	Bebouwing
	Asfalt verharding
	Grasbetonstenen
	Betonverharding
	Betonstraatstenen
	Sierbestrating, diversen
	Halfverharding, grind
	Diverse ingesloten elementen (syboolen)
	Lichtmast
	Diverse bebording
	Geneten hoogte

LEGENDA


Nieuwe situatie

	Nieuwe kant verharding asfalt (vestal zaagsnede spruikwerkzaamheden)
	RWS-band 10/20x250 mm Kleur: wit, door en door Stellen in beton en voorzien van steurnrug
	Opstribband 150x250 mm Kleur: grijs Stellen in beton en voorzien van steurnrug
	Opstribband 100x200 mm Kleur: grijs op sandbed
	Geulstrook 150x300x70 mm Kleur: grijs stelen in beton
	Aanbrengen van vrijgemaakte kolken herplaatsen kolken aansluiten op oude kolkleidingen - RWS-voelen naar rotande
	Asfaltverharding geheel nieuw (rijbaan) Kleur: zwart - 35 mm AC 11 Surf DL-B - 60 mm AC 16 Base TL-B - 200 mm maggregaat 0/31,5 - op een bestaande ondergrond
	Deklaag frezen en aanbrengen nieuwe deklaag (o.a. freestrieci)
	Asfaltverharding geheel nieuw (rijbaan) Opbouw zie bovenstaande met sijtagemulde, Htrood 2/6 bij overstaek
	Asfaltverharding geheel nieuw (rijbaan) Opbouw zie bovenstaande met sijtagemulde, Htrood 2/6 bij overstaek
	Sijtagemulde, Htrood 2/6
	Sijtagemulde, Htrood 2/6

	Grasbetonstenen
	Betonstraatstenen K7 Kleur: rood, door en door ellipsogefrand
	Betonstraatstenen K7 Kleur: rood/bruin keizerverharding/halfstansverband
	Betonstraatstenen K7 Kleur: grijs halfstansverband
	Verkeersplaat G0300 d.w. prefab drepspoel-elementen hoogte: 0,08 m, lengte: 1,00 of 1,70 m
	Betonstege 500x500x60 mm Kleur: grijs, haant-andeegte hergebruik
	Lengtemarkering markeringen op asfalt geeststrook streep thermoplaat, kleur: wit
	Lengtemarkering markeringen op asfalt 1,1 streep thermoplaat, kleur: wit
	Lengtemarkering markeringen op asfalt 30-270 streep thermoplaat, kleur: wit
	Lengtemarkering markeringen op asfalt 50-50 streep thermoplaat, kleur: wit
	Dwaarsmarkeringen op asfalt Blok-/riethoekmarkering 50x50 thermoplaat, kleur: wit
	Dwaarsmarkeringen op asfalt Driehoekmarkering 30x30 thermoplaat, kleur: wit
	Overige markeringen op asfalt diverse figuren thermoplaat, kleur: wit

	Diverse bebording inrichting: lichte, donkere, rode
	Verplaatsen lichtmast incl. armatuur voor verplaatsing, zie S1 tekeningen
	Herstellen beten en incazen met graanmengsel, Blomery grasland (1,0m vanaf kant verharding met gasmengsel)
	Conet voormlig verharding aanvullen met vrijgemaaktegrond en incazen met gasmengsel; Blomery grasland
	Nieuw grasvelden Conet 0,50 m met grond uit gemeente depot Eunymus forfume "Vegetis"
	Nieuwe haagplanting Conet 0,50 m met grond uit gemeente depot Medora (Cortagus homogyna) Veldsoorten (facit capesprei) Haagbuis (Carpinus betulus) breedte: 0,80 m, dubbele rij 8 str/jt

ALGEMEEN

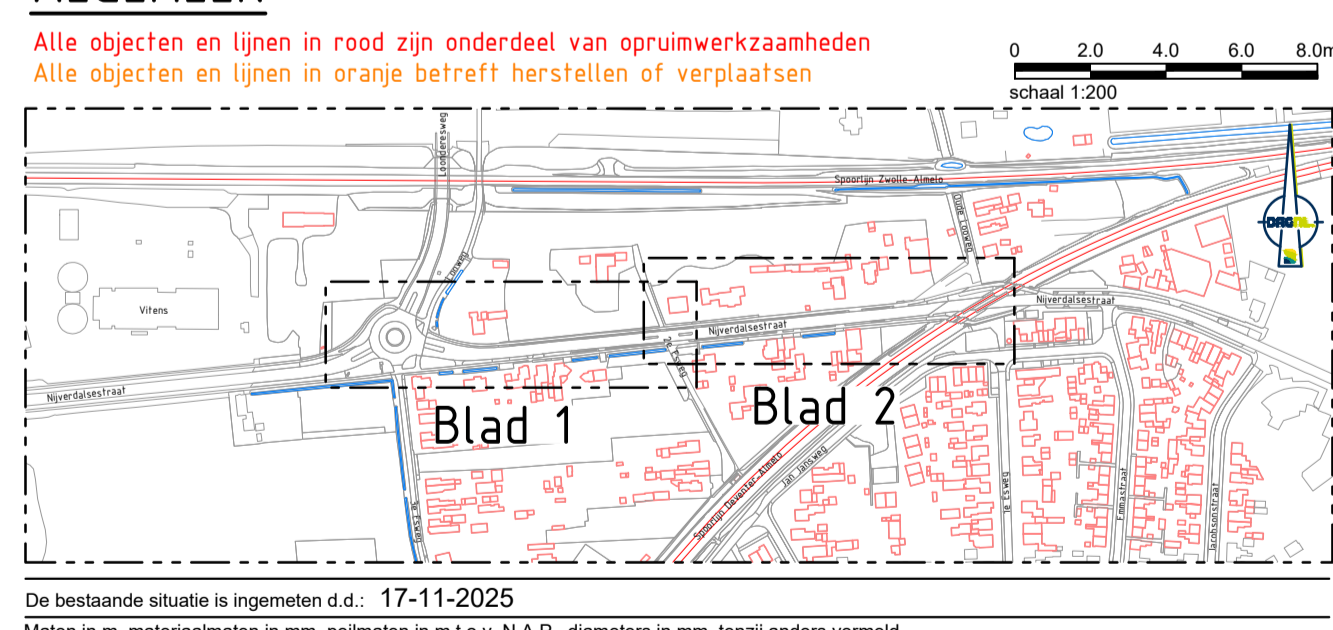

De bestaande situatie is ingetekend d.d. 17-11-2025
Maat in m, materiaalmaten in mm, peilmaten in m t.o.v. N.A.P., diameters in mm, tenzij anders vermeld
Oprichter: Gemeente Wierden

Gemeente Wierden
Project:
Reconstructie Nijverdalsestraat (fietsstroken)
Rotonde tot spoorwegovergang

Fase:
Bestekstekeningen
Omschrijving:
Nieuwe inrichting
Blad 1 van 2

Getekend: JSL
Gedrukt: JSL
Schaal: 1:200
Formaat: 1260 x 594
Projectcode: P08004

Datum: 08-06-2026
Datum: 08-06-2026
Status: Definitief
Versie: ---
Soort document: TEKENING

GEMEENTE WIERDEN
INCITE PROJECTS
DAGNL
DE ADVISEUR VAN DE WERKZAAMHEIDEN
Tekeningsnummer: P08004-BE-NI-01-D