


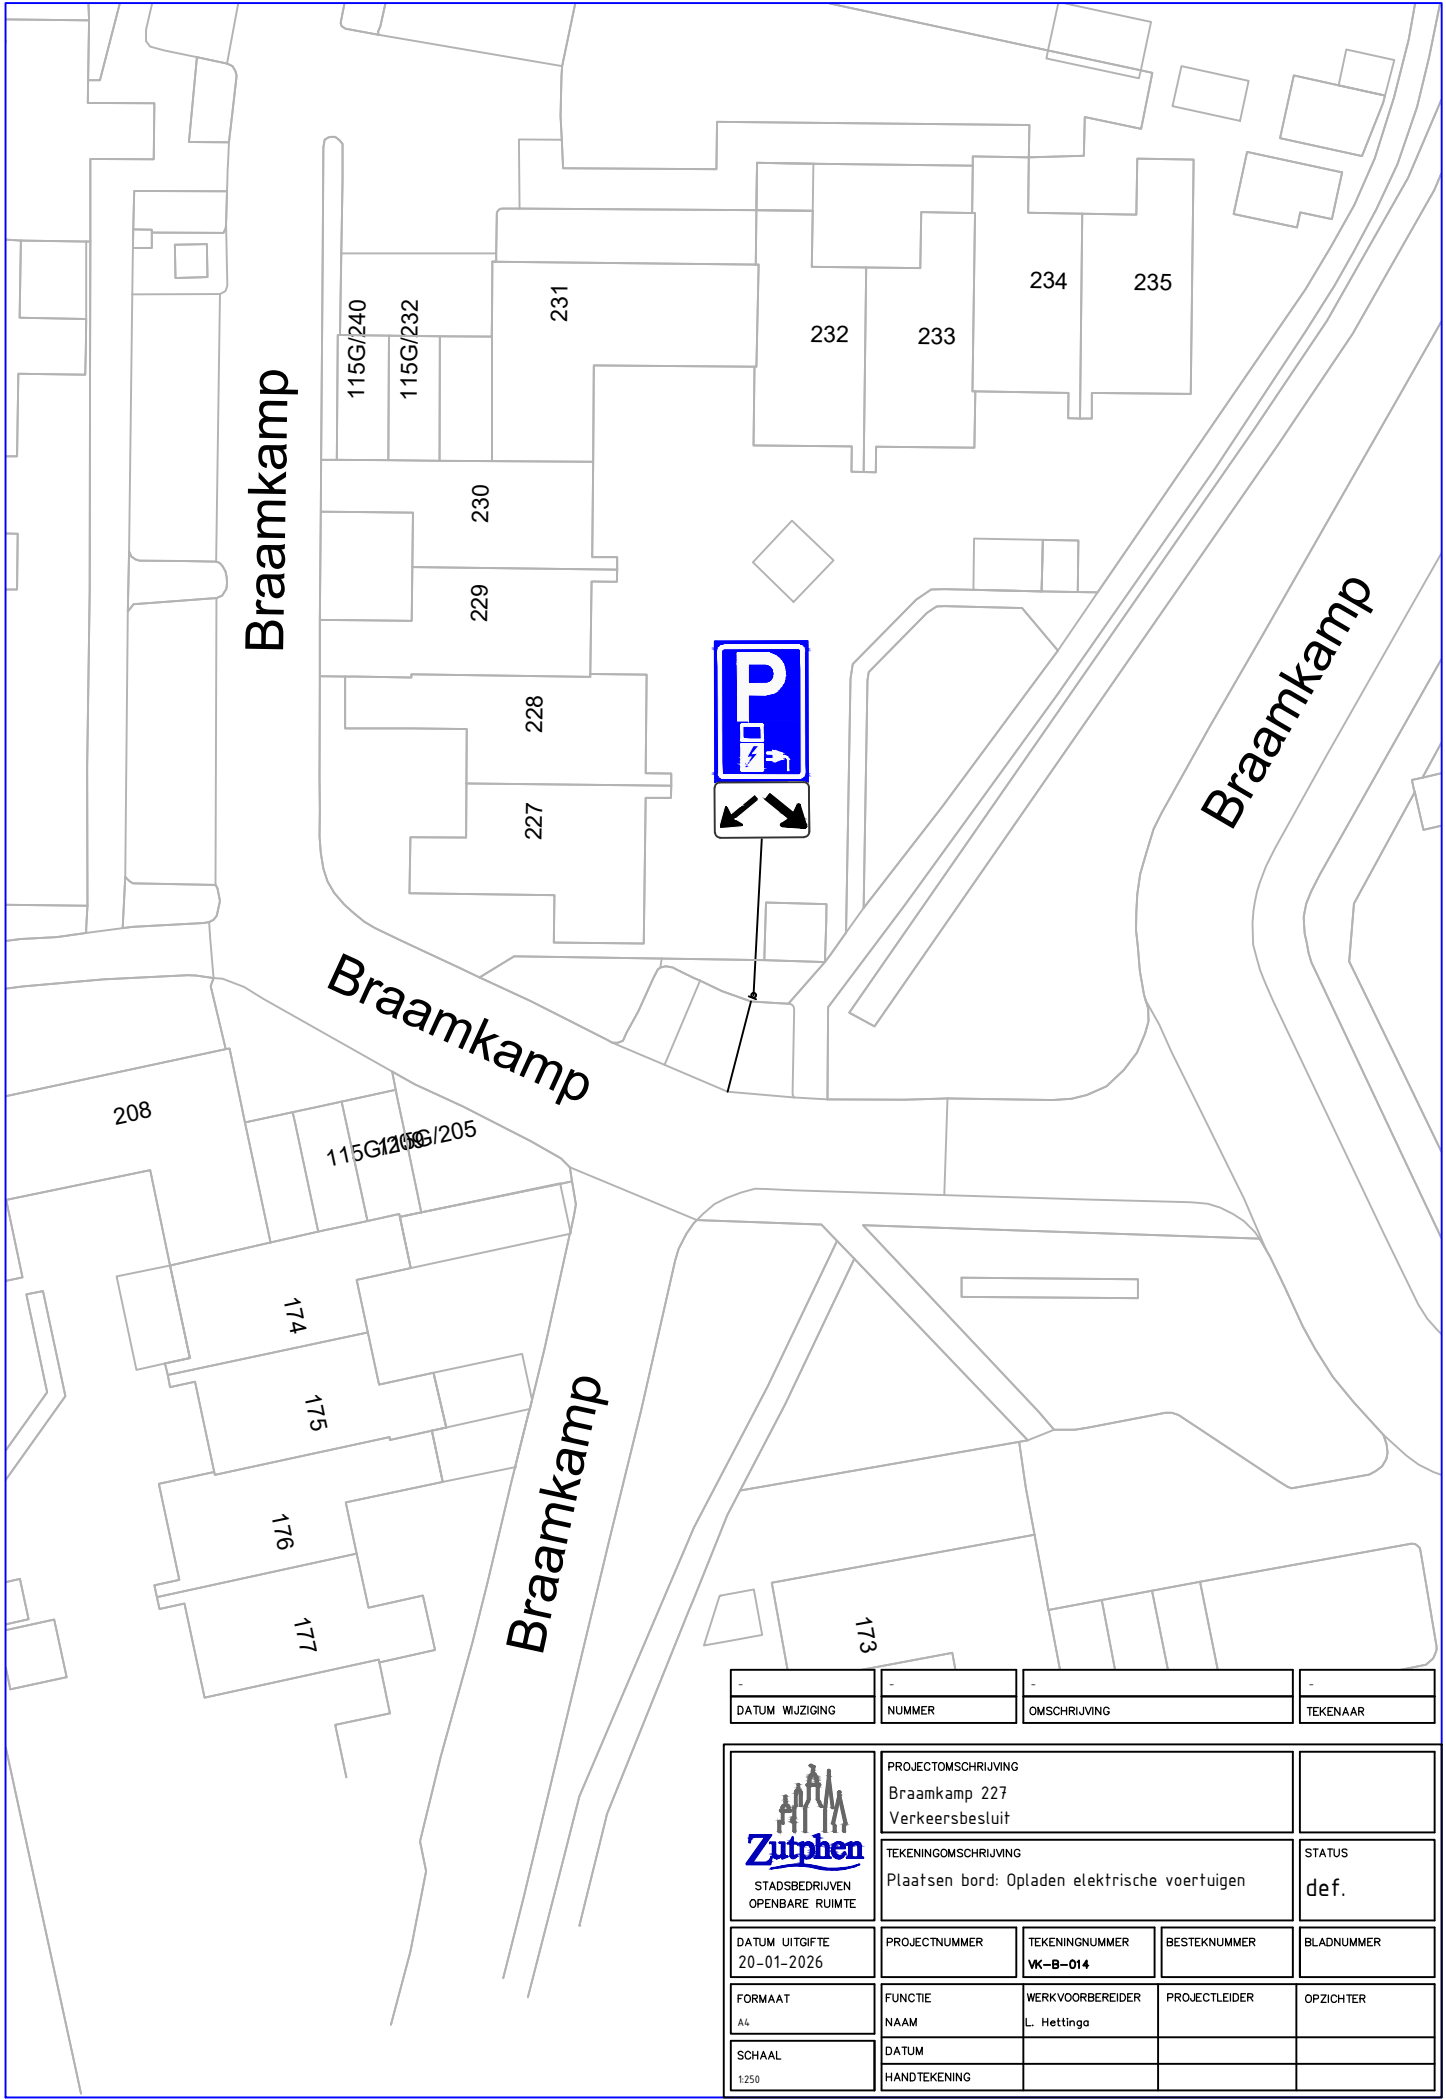

-	-	-	-
DATUM WIJZIGING	NUMMER	OMSCHRIJVING	TEKENAAR

 STADSBEDRIJVEN OPENBARE RUIMTE	PROJECTOMSCHRIJVING Braamkamp 227 Verkeersbesluit			
	TEKENINGOMSCHRIJVING Plaatsen bord: Opladen elektrische voertuigen			STATUS def.
DATUM UITGIFTE 20-01-2026	PROJECTNUMMER	TEKENINGNUMMER VK-B-014	BESTEKNUMMER	BLADNUMMER
FORMAAT A4	FUNCTIE NAAM	WERKVOORBEREIDER L. Hettinga	PROJECTLEIDER	OPZICHTER
SCHAAL 1:250	DATUM HANDTEKENING			