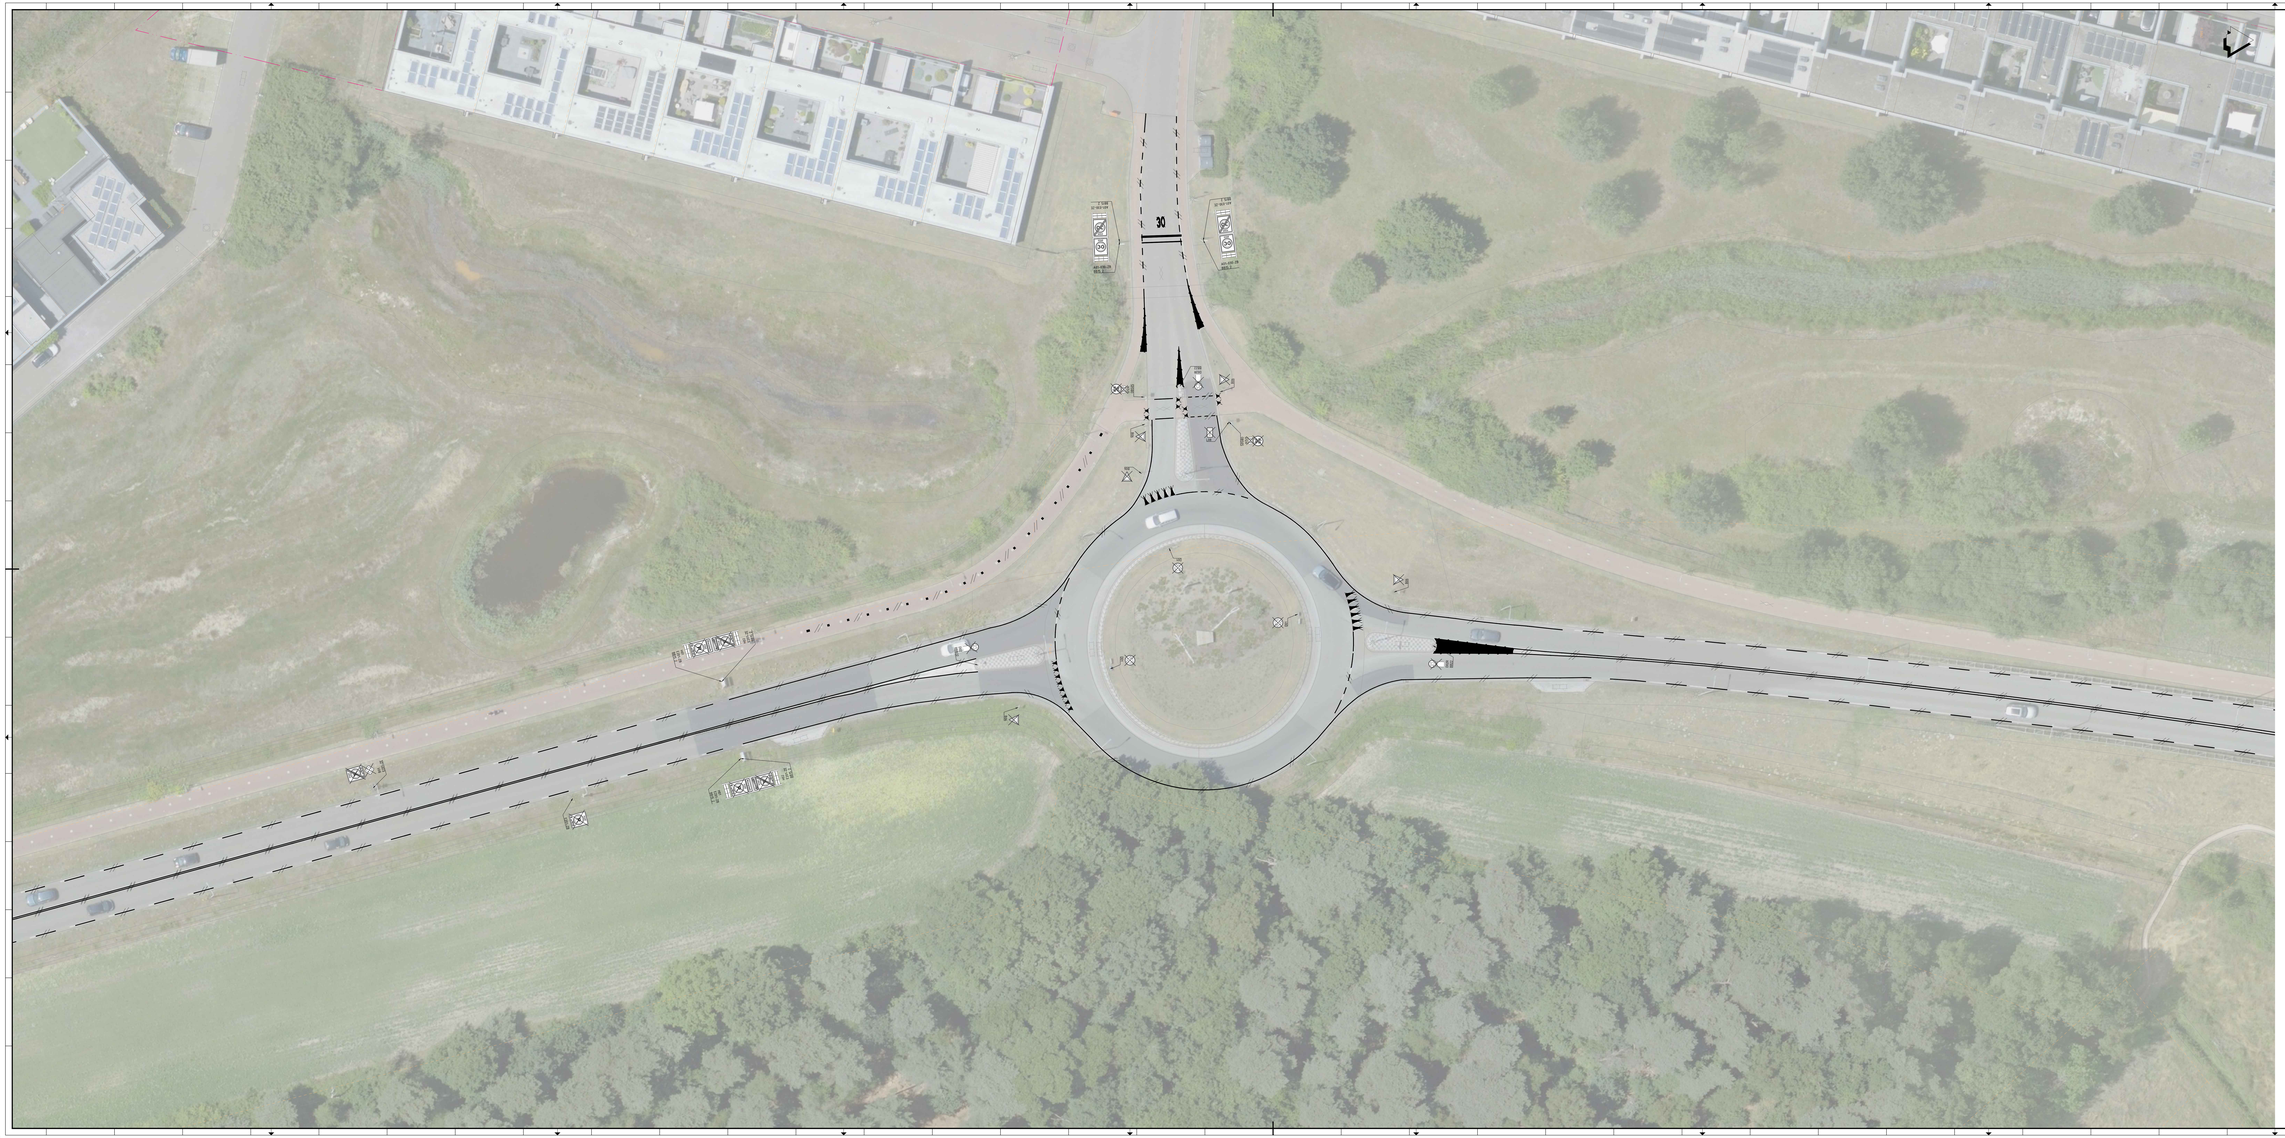

Legenda

- Bestaande situatie
- Kadastrale grens
- Te verwijderen verkeersbord met bordcode
- Te handhaven verkeersbord met bordcode
- Te verwijderen markering

GEBRUIKTE REFERENTIES
- v-ARC-FMT-BS-DZN-BUP-MO-Locatie_GO
- v-ARC-FMT-BS-DZN-MNN-MO-Locatie_GO
- v-ARC-FMT-BS-BGI-KAD-MO-Locatie_GO
- v-ARC-FMT-BS-BGI-KRT-MO-Locatie_GO
- v-ARC-FMT-BS-DES-DR-VO-4221-Nieuwe_Situatie
- v-ARC-FMT-VW-BGI-DES-MO-Locatie_GO-Functie_wijzigingen
- v-ARC-FMT-BS-DGI-BLM-MO-Totaal
- v-ARC-FMT-BS-DGI-KLE-MO-Totaal
- v-ARC-KKW-WW-BGI-BBS-MO-Locatie_GO
- v-ARC-KKW-VW-BGI-BBO-MO-Locatie_GO

Planoverzicht

VERKLARING
- Maten in meters, tenzij anders vermeld
- Materiaalaanlaten in mm, tenzij anders vermeld
- Hoogten in meters t.o.v. NAP, tenzij anders vermeld
- Hoeken in graden, tenzij anders vermeld
- Peilmaten in meters t.o.v. NAP, tenzij anders vermeld
- Coördinaten in meters t.o.v. Rijksdriehoeksstelsel
- Ligging Kabels&Leidingen indicatief weergegeven, exacte ligging bepalen d.m.v. het graven van proefsleuven

0 1 2 3 4 5 10m
SCHAL 1:200

Versie	Omschrijving Ontwerpen verkeersmaatregelen		
0.1	Datum: 01-12-2016 | Gem: J. Rosendaal	Ctm: T. Krijgsen	Vrfd: J. Hulkes
Versie	Omschrijving		
	Datum	Gem	Vrfd

Opdrachtgever
GEMEENTE TILBURG
Contact
K. van Ulden

Advies- en Ingenieursorganisatie
ARCADIS

Project
Contact
J. Hulkes

ROVK KKW-Flankerende maatregelen
Projectnummer : ANL-30219b/A
Fase : Voorontwerp
Security Category : Openbaar

Onderwerp : Aanpassing rotonde BBvVTVweg – Witbrantlaan Oost
Situatie tekening: Te verwijderen verkeerstekens

Schaal	1:200	Bladformaat - A0+ (841x1189)	Status
Contractnummer: 1015\VL01		Bladnummer : 13 van 1	Concept

Tekeningnummer
KKW-ARC-FMT-BGI-DES-DR-VO-4222
Versie
0.1