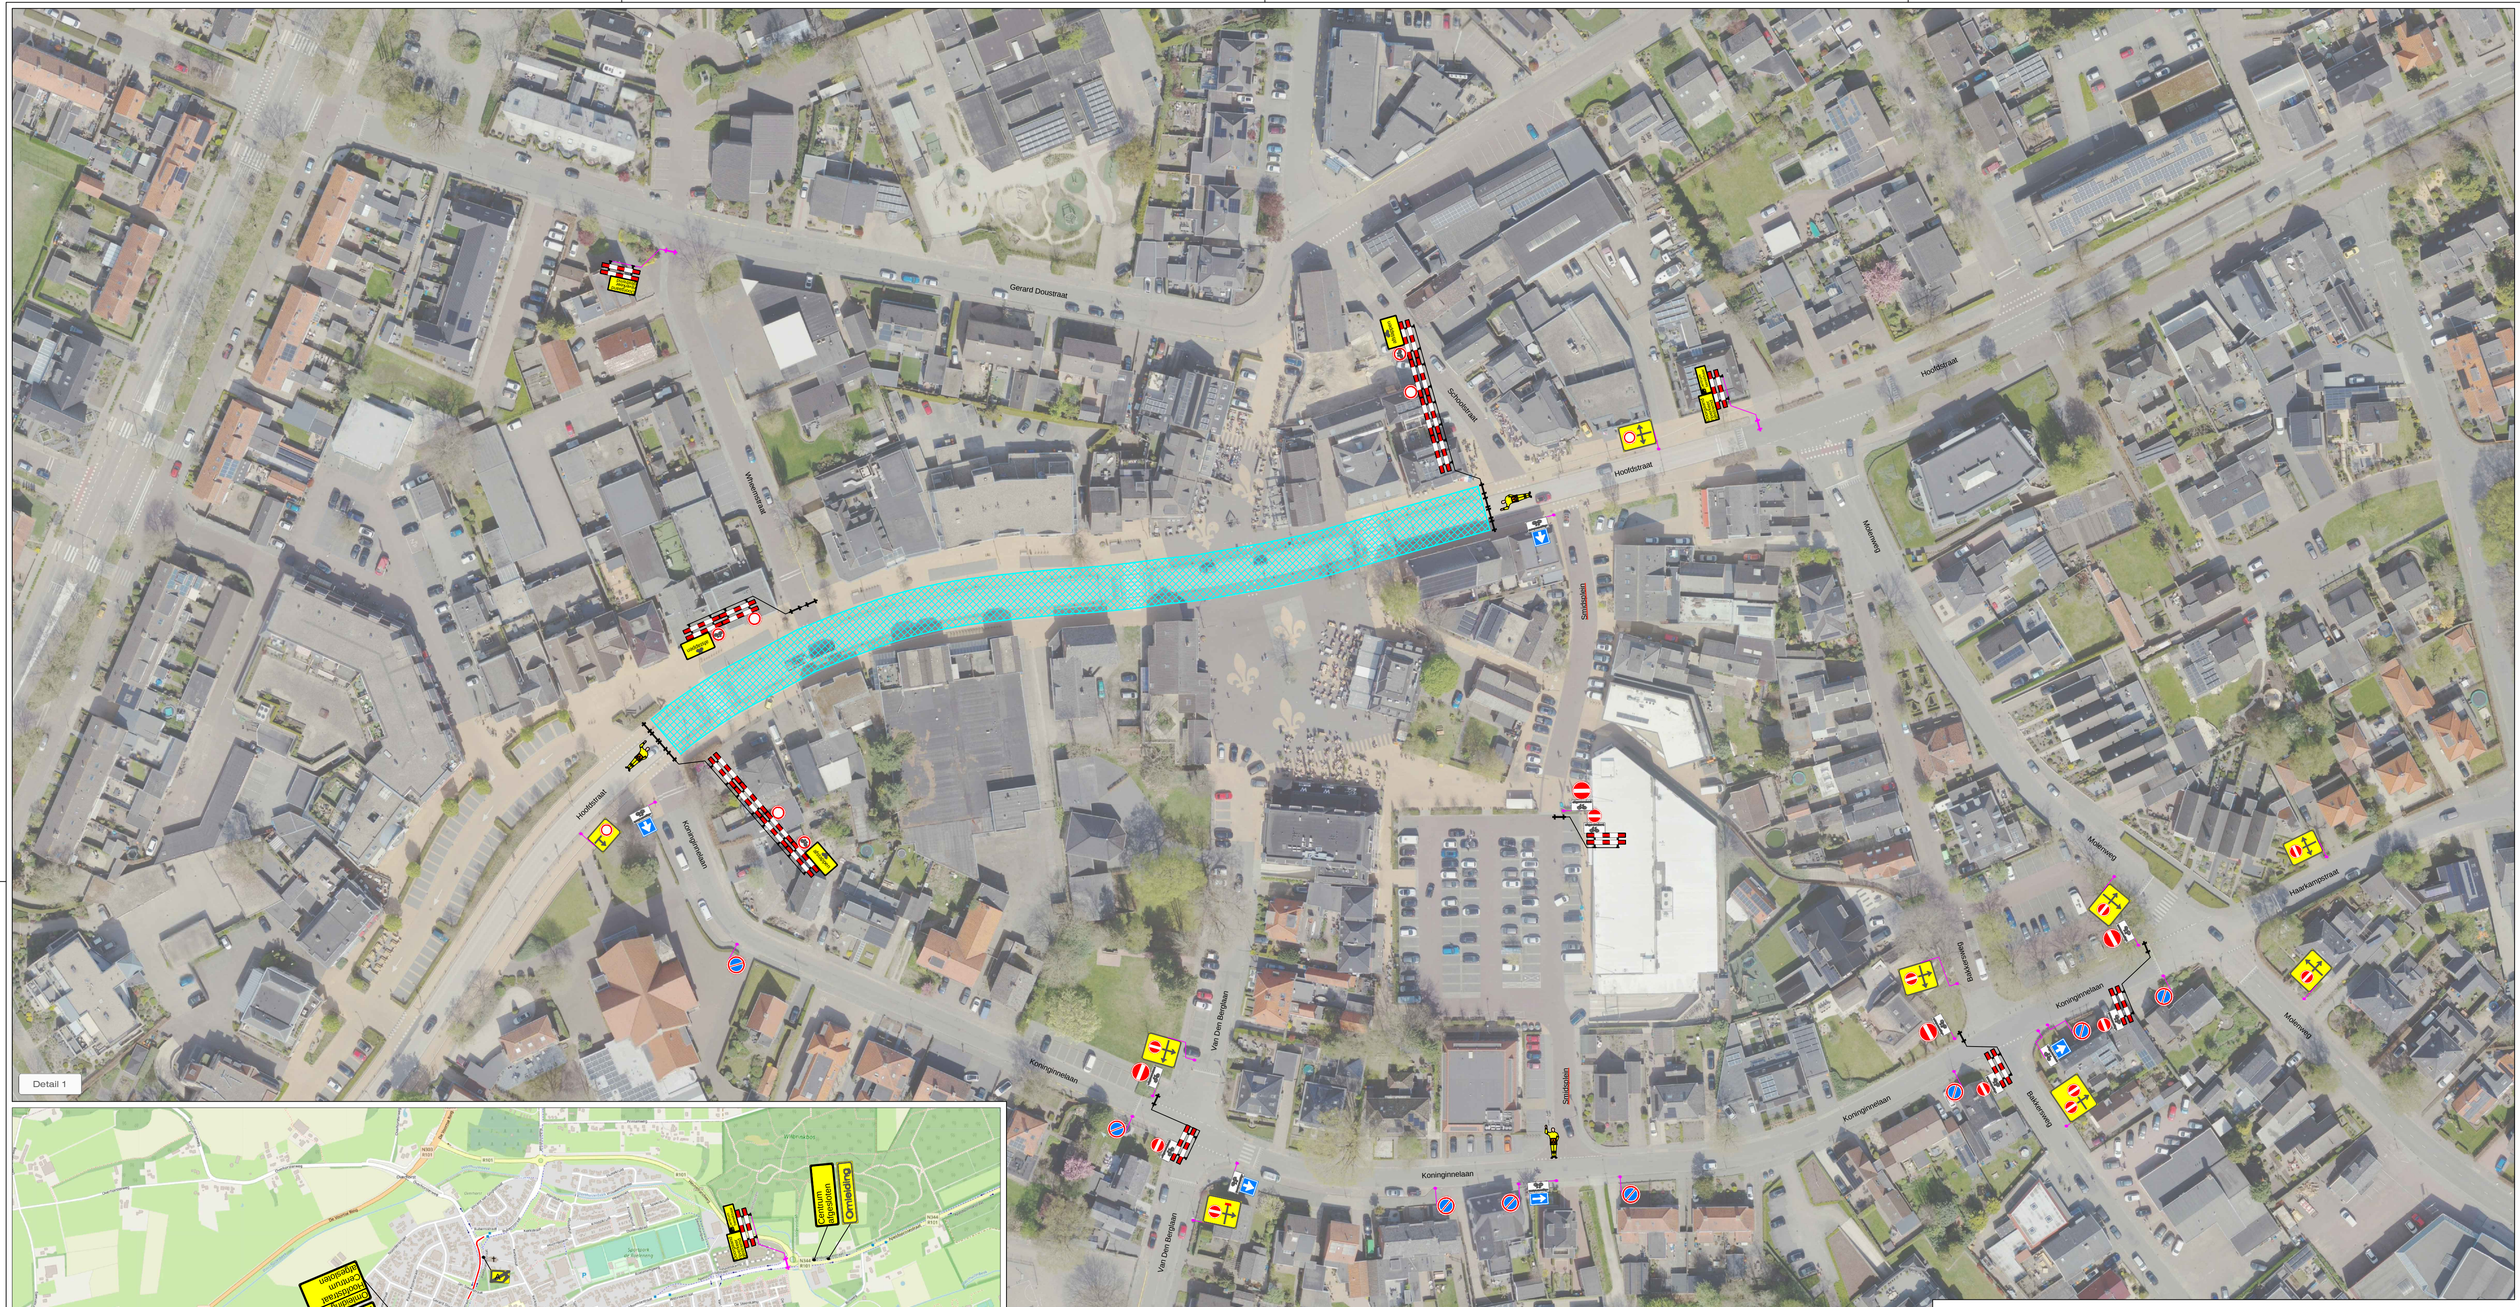

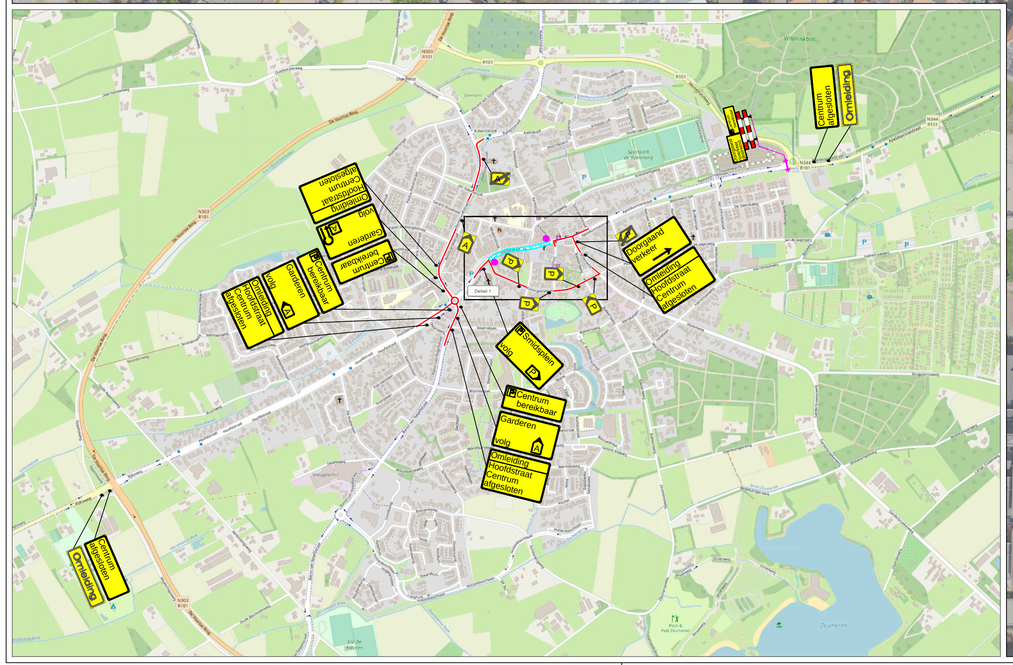

LEGENDA

- Werkruimte
- Omleidingsroute
- Conflicterende bebording afplakken
- De exacte plaatsing van de bebording wordt op locatie bepaald

Doorgaand rijverkeer gestremd

VOORAANKONDIGING

Hoofdstraat afgesloten op ..-.. van ..h-..h

Aantal: 2 st.

CHECKLIST

Verkeersregelaar(s) ☑ Tijdelijke verlichting ☐ Barrier ☐

OPDRACHTGEVER: gemeente Barneveld

PROJECT: Standaard verkeersplan afsluiting Hoofdstraat t.b.v. evenementen

		DATUM:	PARAAF:
GET:	MVE	24-04-2023	
GEC:	EST	11-05-2023	
GEW:	MVE	11-05-2023	
VRIJ:	MVE	11-05-2023	

DEFINITIEF — VERSIE: C

PROJECT NR: A21-00378 — SCHAAL: NVT

TEKENING NR: STN01 — FORMAAT: A1

Vestiging Rijssen: Fahrenheitstraat 13, 7461 JA RIJSSEN
Vestiging Beilen: De Hanekampen 13, 9411 XN BEILEN
Vestiging Bunschoten: Ampèreweg 3, 3752 LR BUNSCHOTEN
Tel: +31 (0)548 82 09 90 info@savetrafficnederland.nl www.savetrafficnederland.nl

STN Save Traffic Nederland

Save Traffic Nederland

Advies, ontwerp en uitvoering tijdelijke verkeersmaatregelen

© OpenStreetMap-auteurs