




VERKEERSBESLUIT

Opheffen fiets- en voetgangersoversteekplaats –
Oostsingel / Minister Charles Ruysstraat - Venray

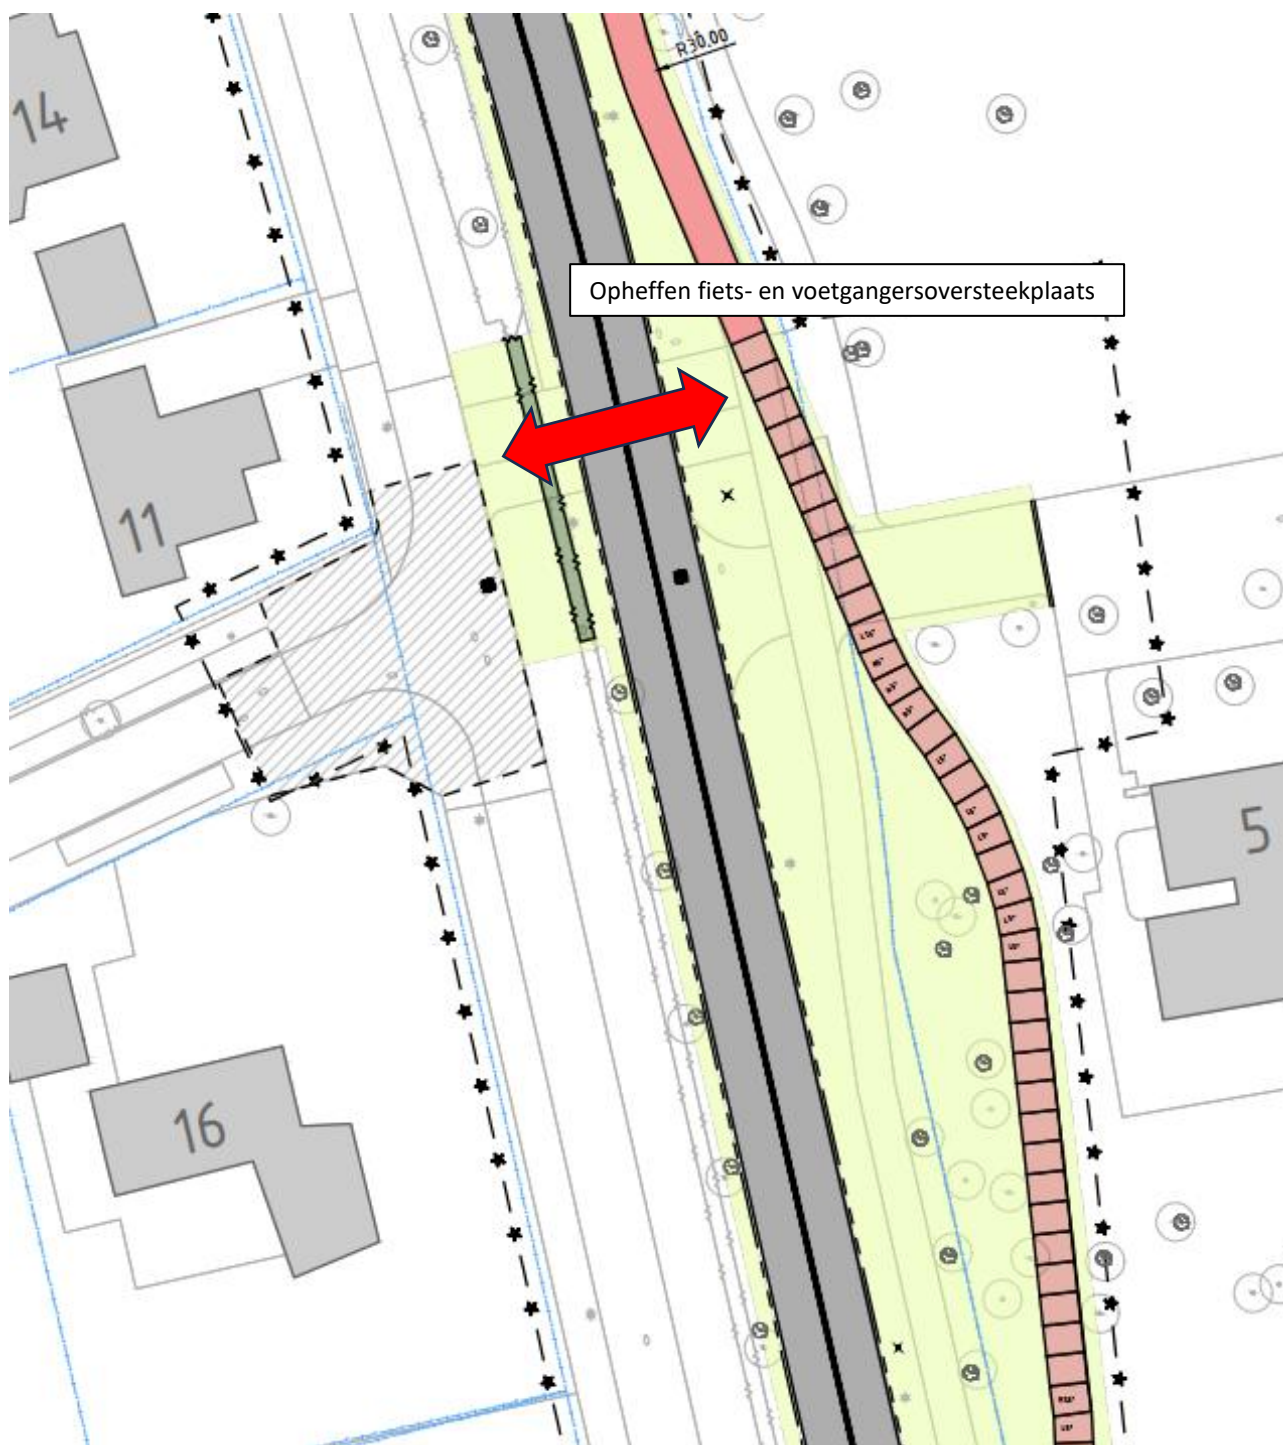

Nummer 2026-021-VEN
Getekend SVA
Datum Juni 2026

Gemeente **Venray**