

Inrichten laad- en losplaats, 3x8 meter

Doorgaand rijkverkeer gestremd


Bouwhelken ter afbakening winkelend publiek y bouwverkeer

FASE 1

FASE 2

Inrichten laad- en losplaats, 3x8 meter

Doorgaand rijkverkeer gestremd

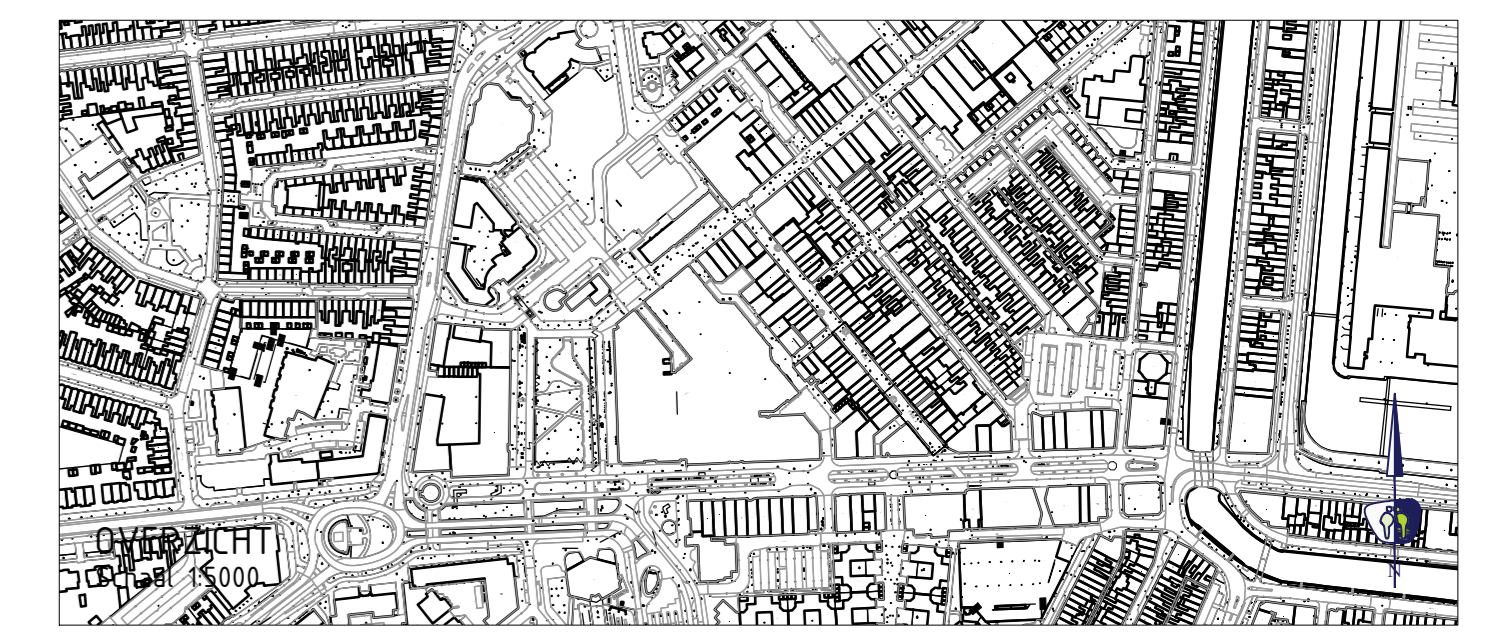

V.NR.	DATUM	GETEKEND	WIJZIGING

PROMMENZ

projectnummer: 21029_014 | tekeningnummer: _BE_420 | versie: 2.0 | blad: 01 van 01

project: Herinrichting openbare ruimte Keizerstraat

onderwerp: Fasering 2

opdrachtgever: Zeestad

ontwerper: H. van der Eng

projectleider: F. Timmer

status: Concept

datum: 11-11-2025

schaal: 1:250

formaat: A0 (1189x841)

paraaf: [signature]

datum: [date]

paraaf: [signature]

datum: [date]