




voorgevel




achtergevel / Helmondsingel

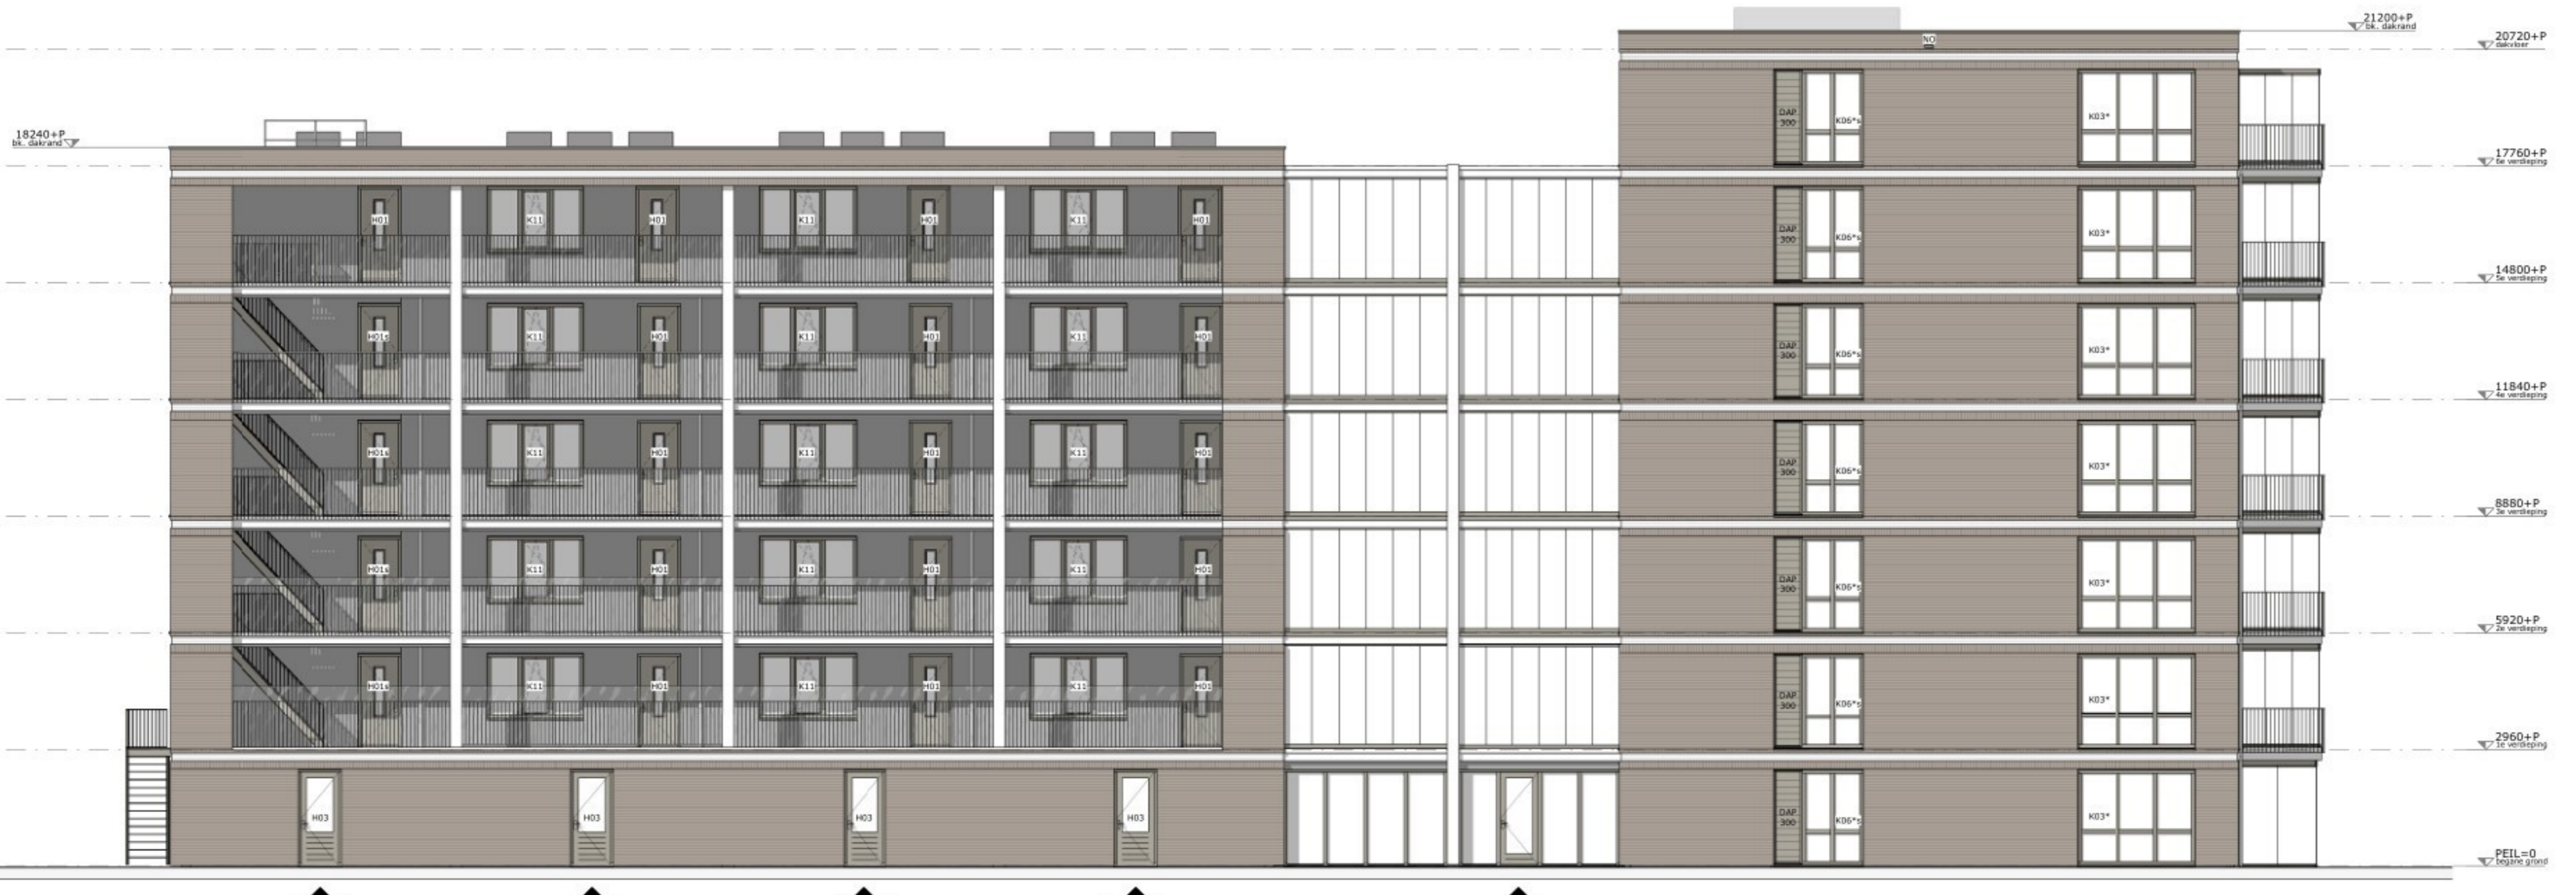

blok A zijgevel links



blok A zijgevel rechts

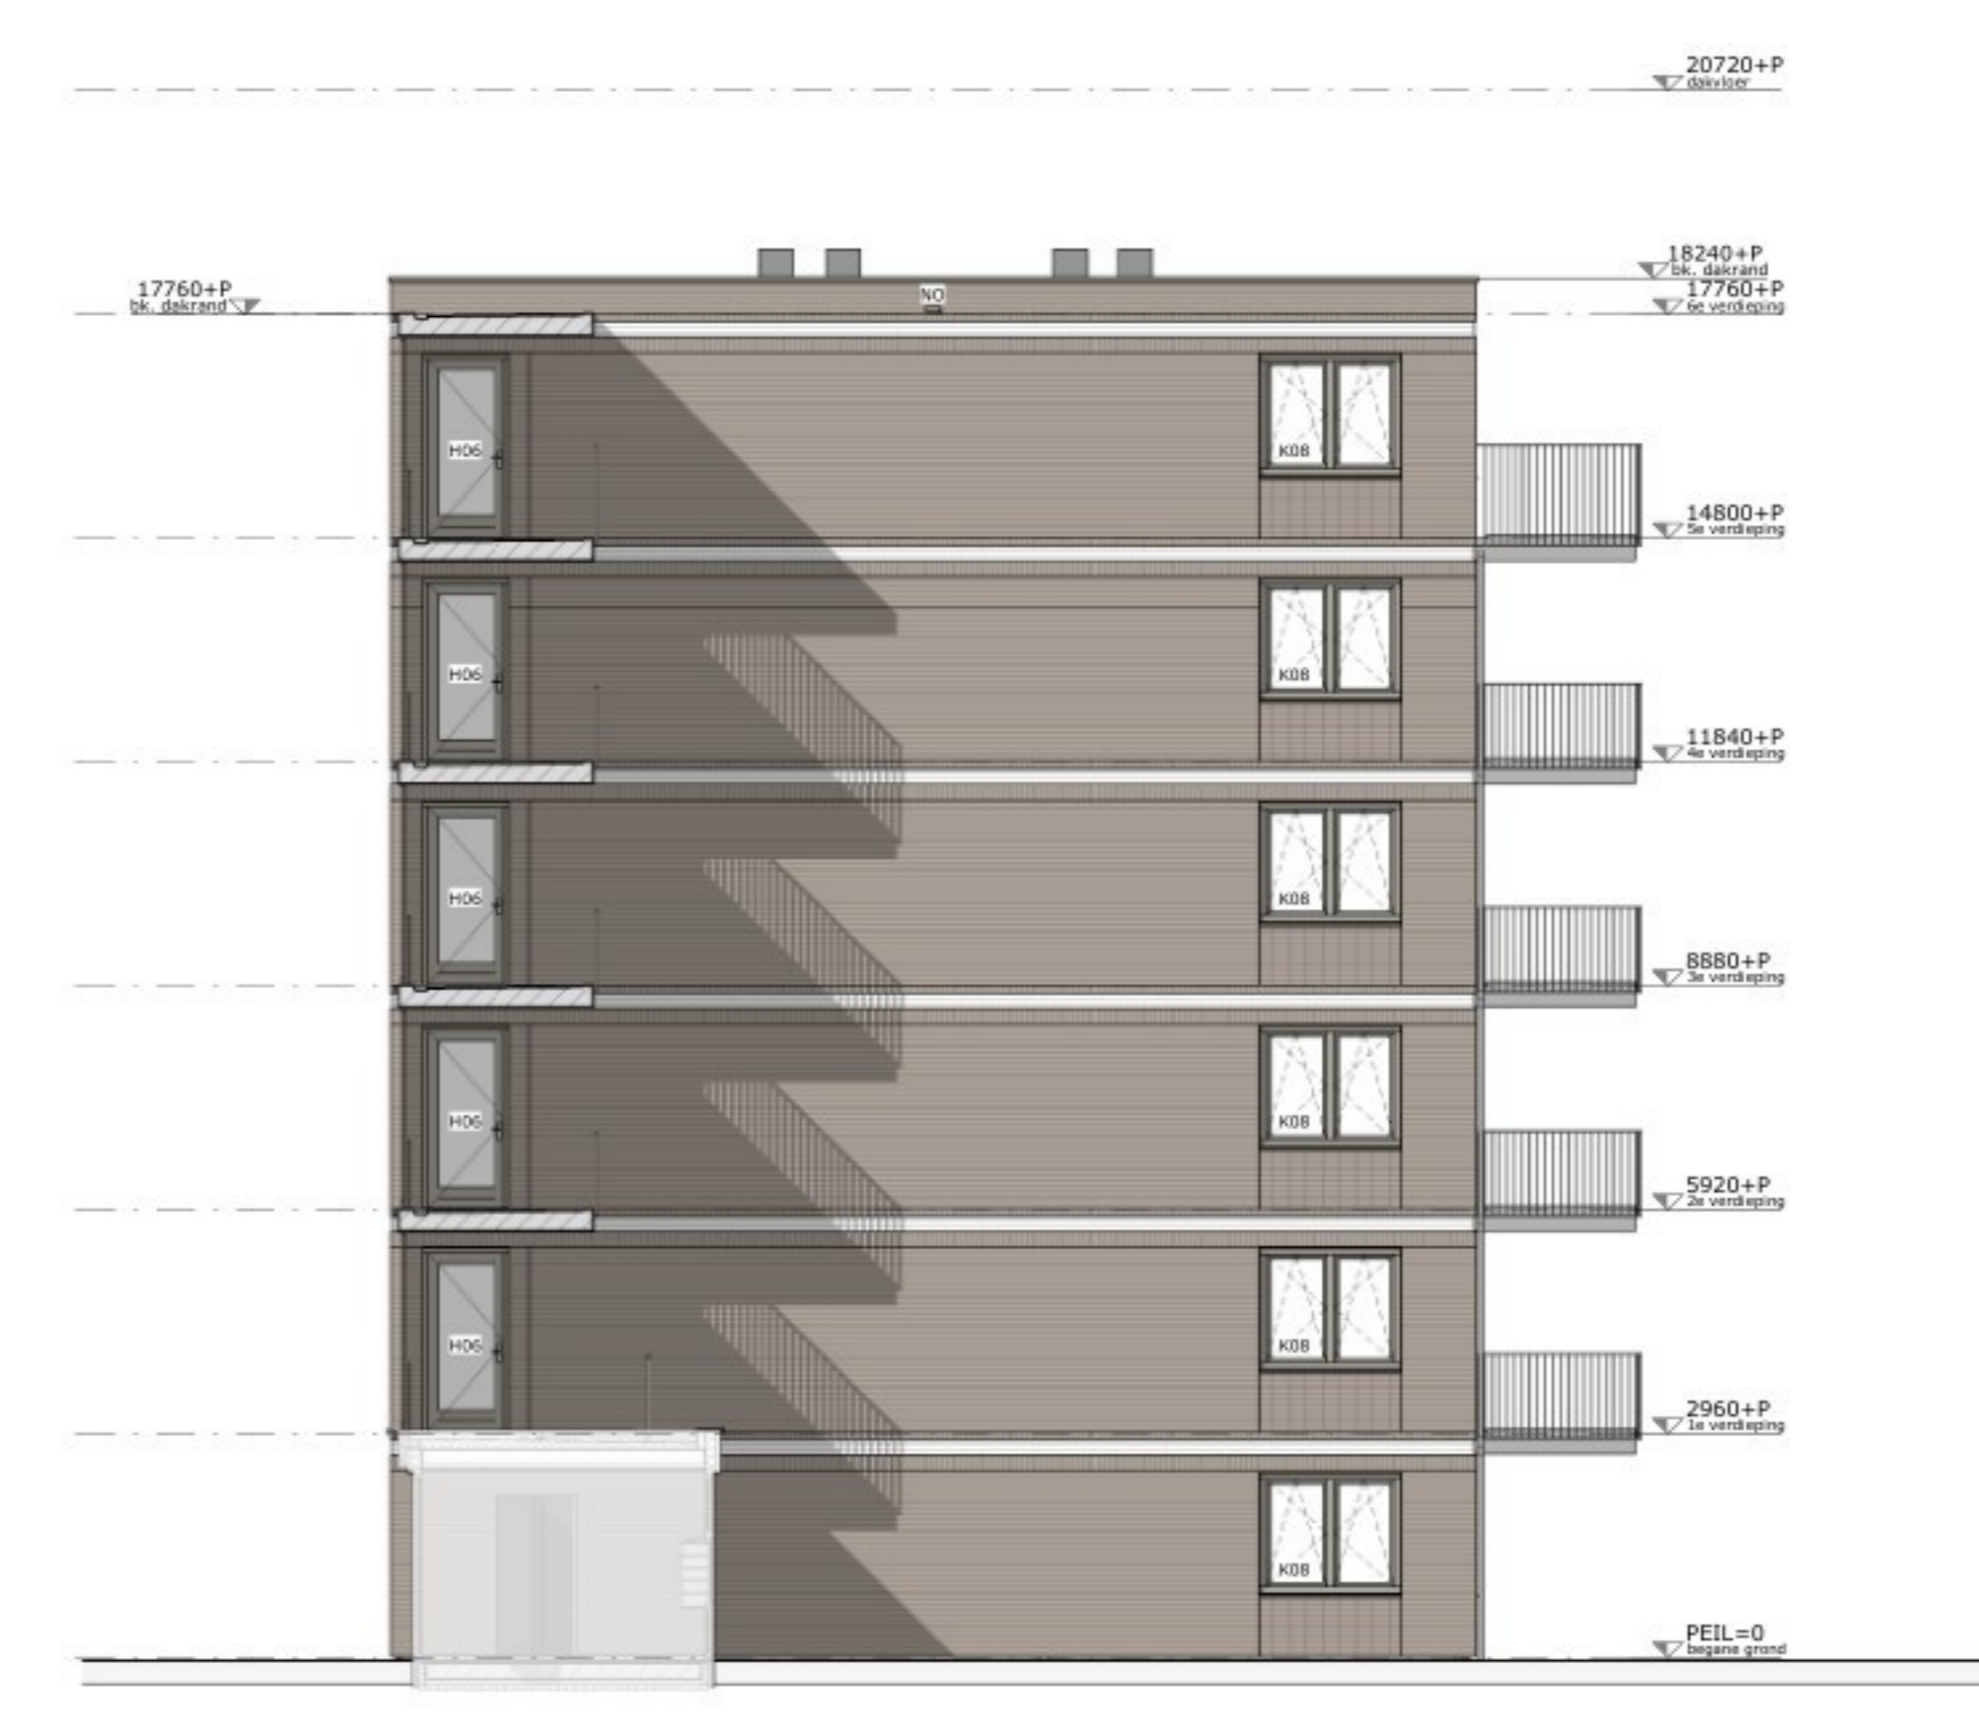

blok B zijgevel links



blok B zijgevel rechts

PROJECT
DUNANTWEG 12-14, DEURNE

WERKNUMMER
E25/3853

OPDRACHTGEVER
DW14 B.V.

TEKENINGENUMMER
TO-200

TITEL
TECHNISCH ONTWERP
GEVELS

DATE
05-06-2026

SCHAAL
1:100

REVISIE
FORMAAT
A0

REVISIESTADIUM
MODELLER
JM