


Kader 1  
SCHAAL 1 : 200

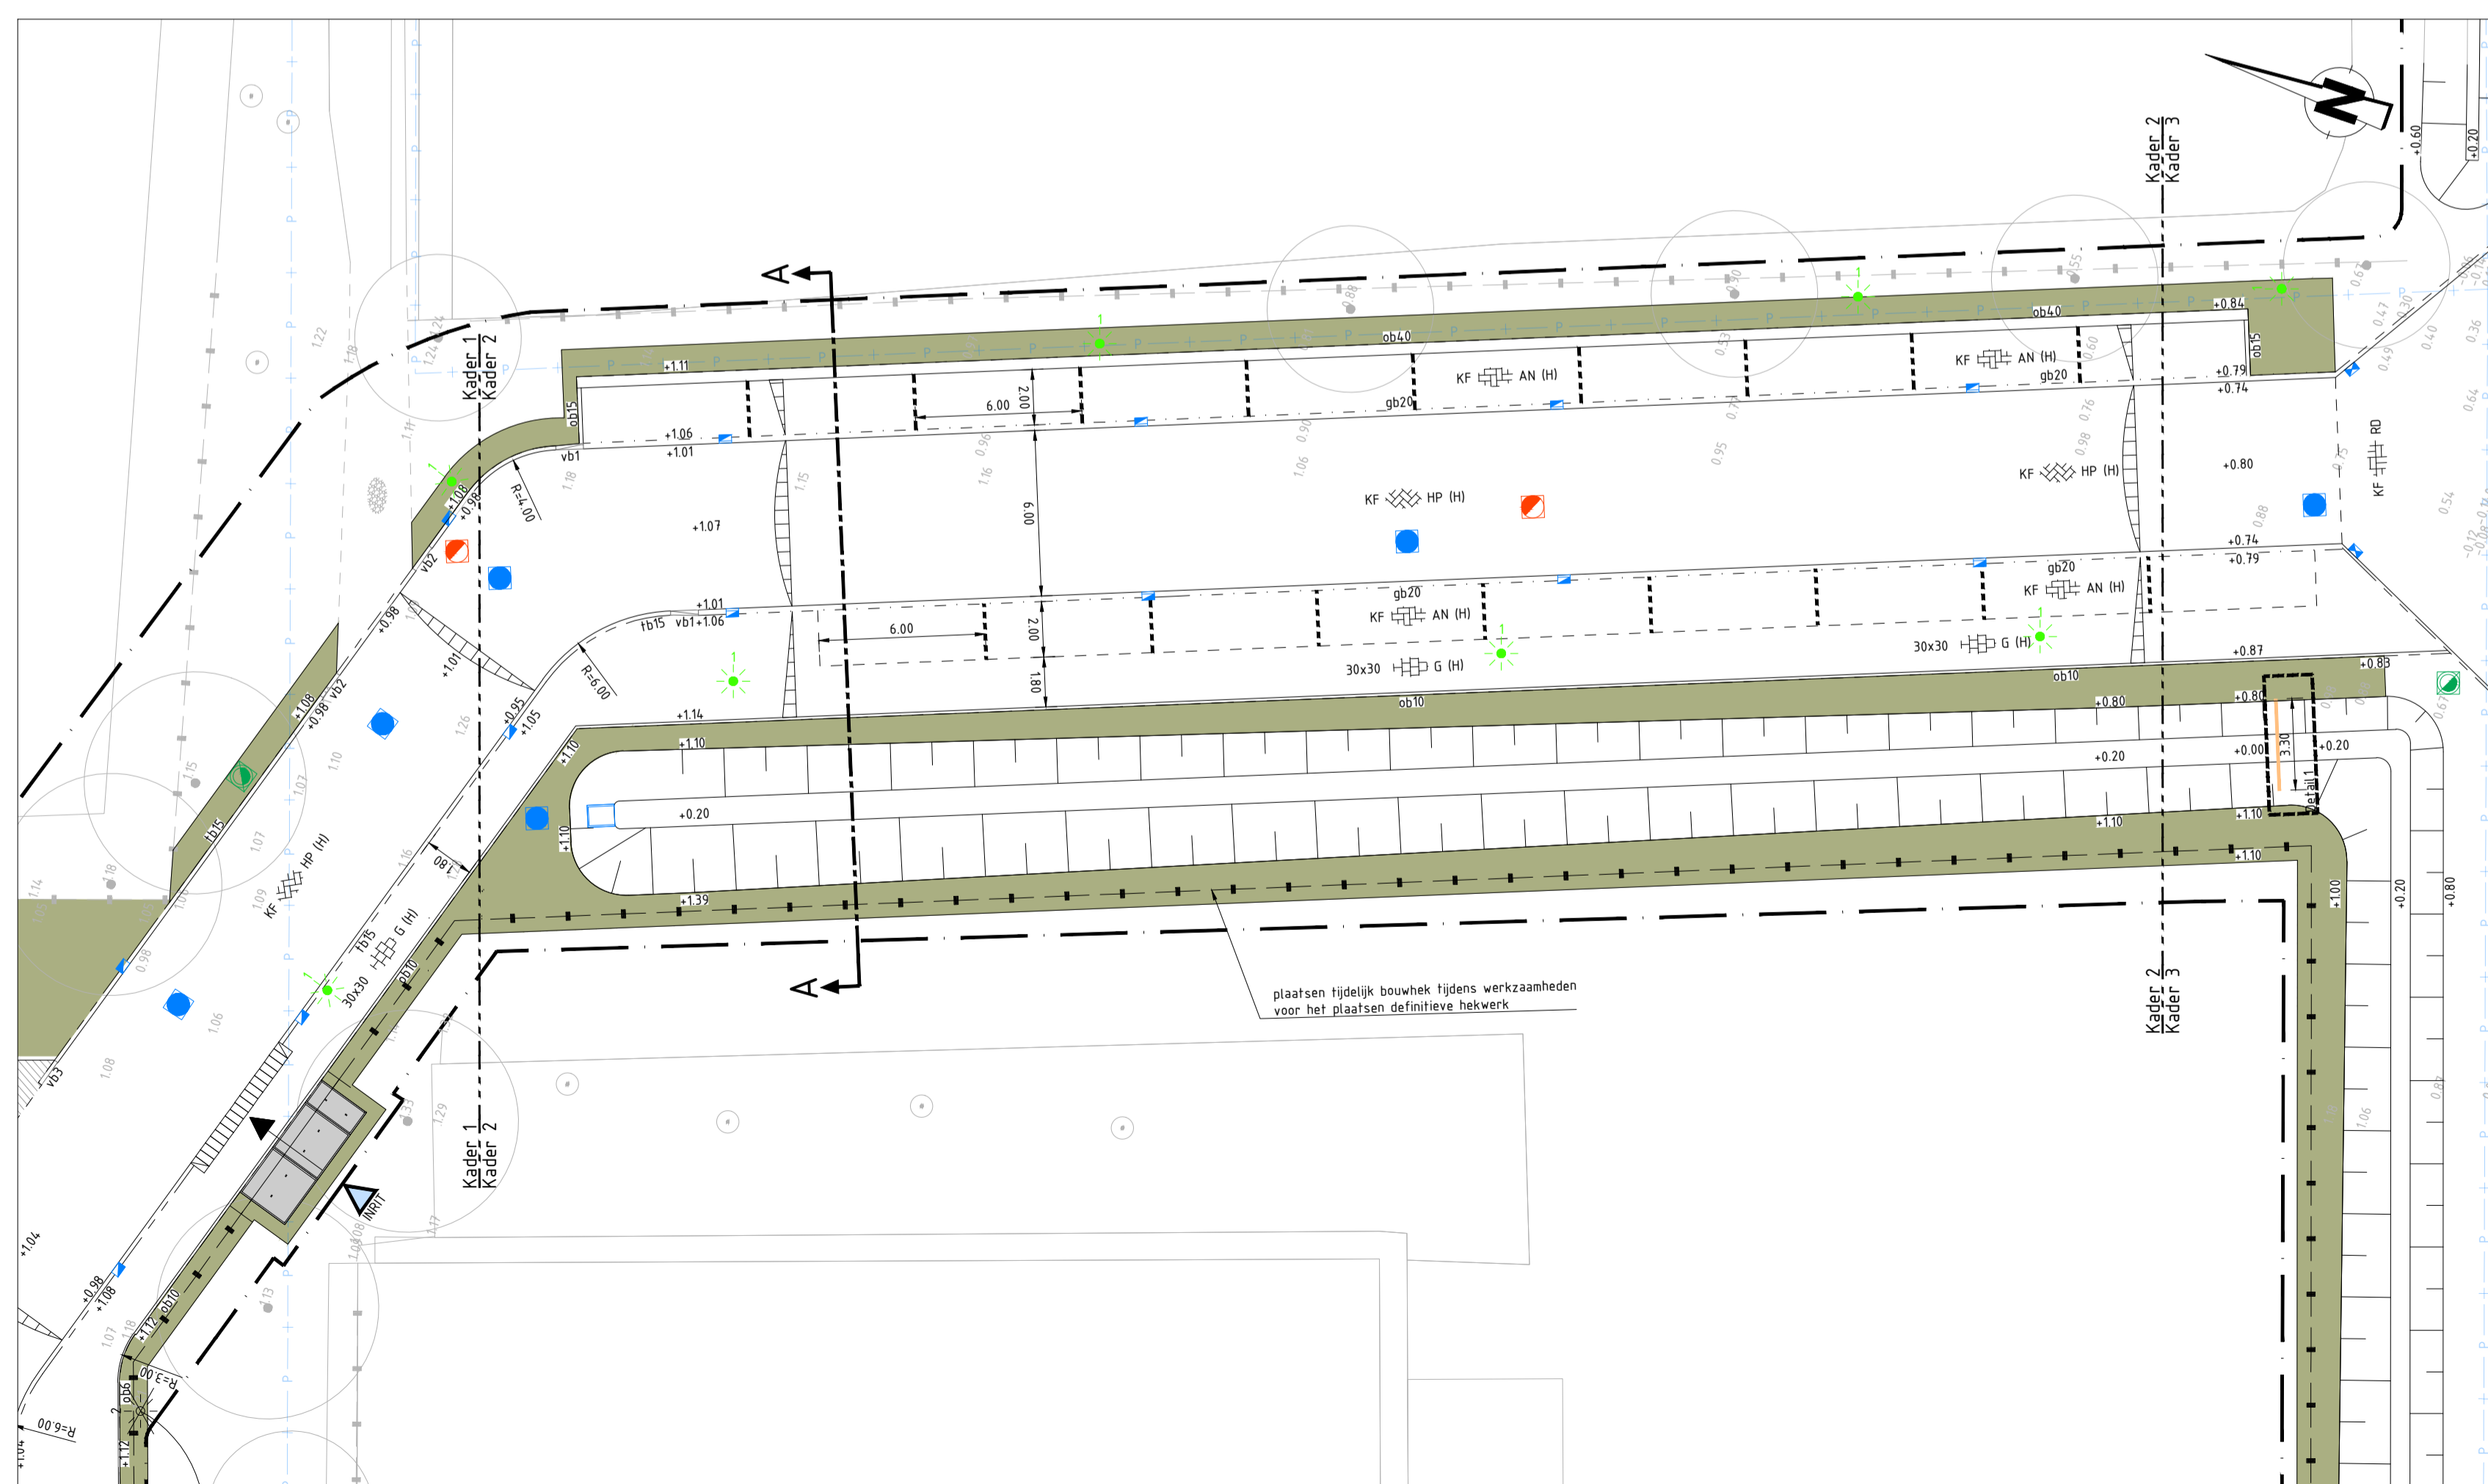

Kader 2  
SCHAAL 1 : 200

**Legenda Algemeen**


- Werkgrans
- - - - - Materiaalgrans
- Perceelgrans
- Nieuw - Perceelgrans
- 0.00 Bestaande hoogte t.o.v. NAP in m
- 0.00 Nieuwe hoogte t.o.v. NAP in m
- Localie sint
- 0.00 Kantopsluifing
- 0.00 Nieuw - Opsluitband 60x200 mm
- 0.00 Nieuw - Opsluitband 100x200 mm
- 0.00 Opsluit stellen - Opsluitband 120x250 mm
- 0.00 Nieuw - Opsluitband 150x250 mm
- 0.00 Nieuw - Opsluitband 400x200 mm
- 0.00 Nieuw - Trottoirband 130/150x250 mm
- 0.00 Nieuw - Trottoirband 130/150x250 mm op de kop stellen
- 0.00 Nieuw - Gedeideband 50/200x250 mm
- 0.00 Nieuw - Inritband 600x300x200 mm
- 0.00 Nieuw - Verlooppband 50/200x250 mm --- 130/150x250 mm
- 0.00 Nieuw - Verlooppband 150x250 mm --- 130/150x250 mm
- 0.00 Nieuw - Eindverlooppband 130/150x250 mm --- maaiveld
- Verharding
- KF Nieuw - Betonstraatstenen keformaat in blokverband op de kop gesfraat, kleur: Baleno rood 250
- KF Hergebruik - Betonstraatstenen keformaat in keperverband, kleur: heidepaars
- KF Hergebruik - Betonstraatstenen keformaat in keperverband, kleur: grijs
- KF Hergebruik - Betonstraatstenen keformaat in kaleboogverband, kleur: antraciet
- 30x30 Hergebruik - Betontelegels 300x300x60 mm in halfsteensverband, kleur: grijs
- 30x30 Nieuw - Grassefontelegels 600x600x120 mm, kleur: grijs
- Hergebruik - Stieloptialen, 2000x2000x140 mm
- Herstraten - Elementenverharding
- Nieuw - Betongranulaat, d=0 25m
- Hergebruik - Taludkam van betonstraatstenen keformaat, kleur: w/z/anthraciet
- slig Hergebruik - Betonstraatstenen kf in strektaal 6 streken, kleur: Baleno donkergrijs 600
- slig Hergebruik - Betonstraatstenen kf in strektaal 6 streken, kleur: Baleno rood 250

**Riolering**

- Nieuw - Weigut IT 800x800mm met op en rooster dekset
- Nieuw - Inspectieput DWA
- Nieuw - Inspectieput HWA
- Nieuw - Uitstroombak, Ø250 mm
- Op hoogte stellen - Inspectieput
- Stellen - Straatkok
- Nieuw - Gedeidekok, type TRK-2020 o.g.
- Nieuw - Trottoirkok, type TRK-4198 o.g.
- Nieuw - Straatkok, type STR-9137 o.g.
- Nieuw - Straatkok, type STR-9301/60 o.g. met overdringingspaal
- Overig
- Nieuw - Hekwerk
- Hergebruik - Paal, staal
- Nieuw - Paal, staal
- Hergebruik - Paal, kunststof
- Hergebruik - Poort, 6 meter
- Bestand - Lichtmast, spot
- Nieuw - Lichtmast, type 1, 10,5W door derden
- Hergebruik - Lichtmast, type 2, 10,5W door derden
- Nieuw - Lichtmast, type 3, 1,9W door derden
- Nieuw - Lichtmast, type 4, 12,4W door derden
- Hergebruik - Lichtbron, type 5, door derden
- Verpafstelen - Lichtmast
- Nieuw - Simbba stuw, cf. detail 1

**Groen**


- Nieuw - Gras
- Nieuw - Talud
- Nieuw - Overloop wadi, met grasbetontegels 600x600x120

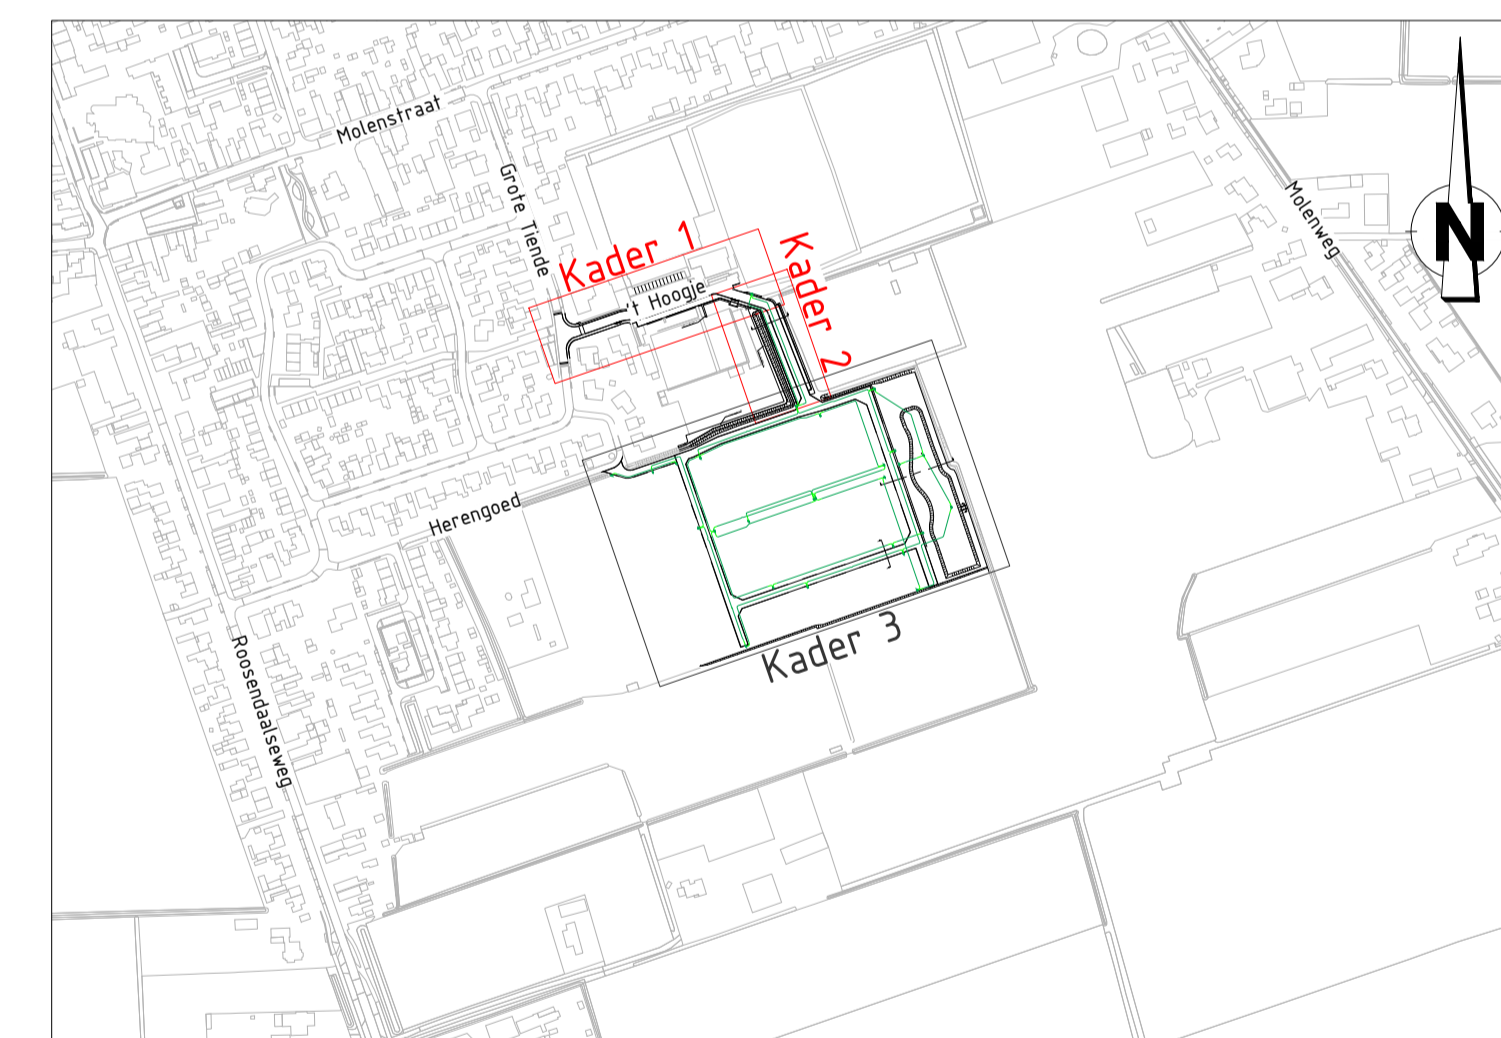

Situatieoverzicht  
SCHAAL 1 : 5000

**OPMERKINGEN**

- Coördinatensysteem RD (x, y);
- Maten in meters, tenzij anders vermeld;
- Materiaalmaten in millimeters, tenzij anders vermeld;
- Peilmaten in meters t.o.v. NAP, tenzij anders vermeld;
- Diameters in millimeters, tenzij anders vermeld;
- Maten exclusief kantopsluifingen;
- Ligging kabels en leiding zijn ter indicatie.

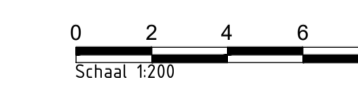

Versie	Datum	Getekend door	Omschrijving
Opdrachtgever			
<b>Gemeente Steenbergen</b>			
Project			
<b>BRM de Boogerd in Kruisland</b>			
Onderdeel			
<b>Bestekontwerp</b>			
<b>Bovengrondse infra</b>			
Schaal	Projectnummer	Datum	Getekend door:
1:200	22-2502	15-06-2026	RvC
Blad	Besteknummer	Versie	Gecontroleerd door:
1 van 2	01KRL2501	1.0	LK
		Vrijgegeven door:	GF
		Formaat	Status
		(A1+) 594x1050 mm	Definitief
		Tekeningnummer	
		22-2502-80-BG-01	



Vierlingstraat 51-B  
4251 LC Wierden  
T +31 (0)183 829360  
E vraag@atabcivieletechniek.nl