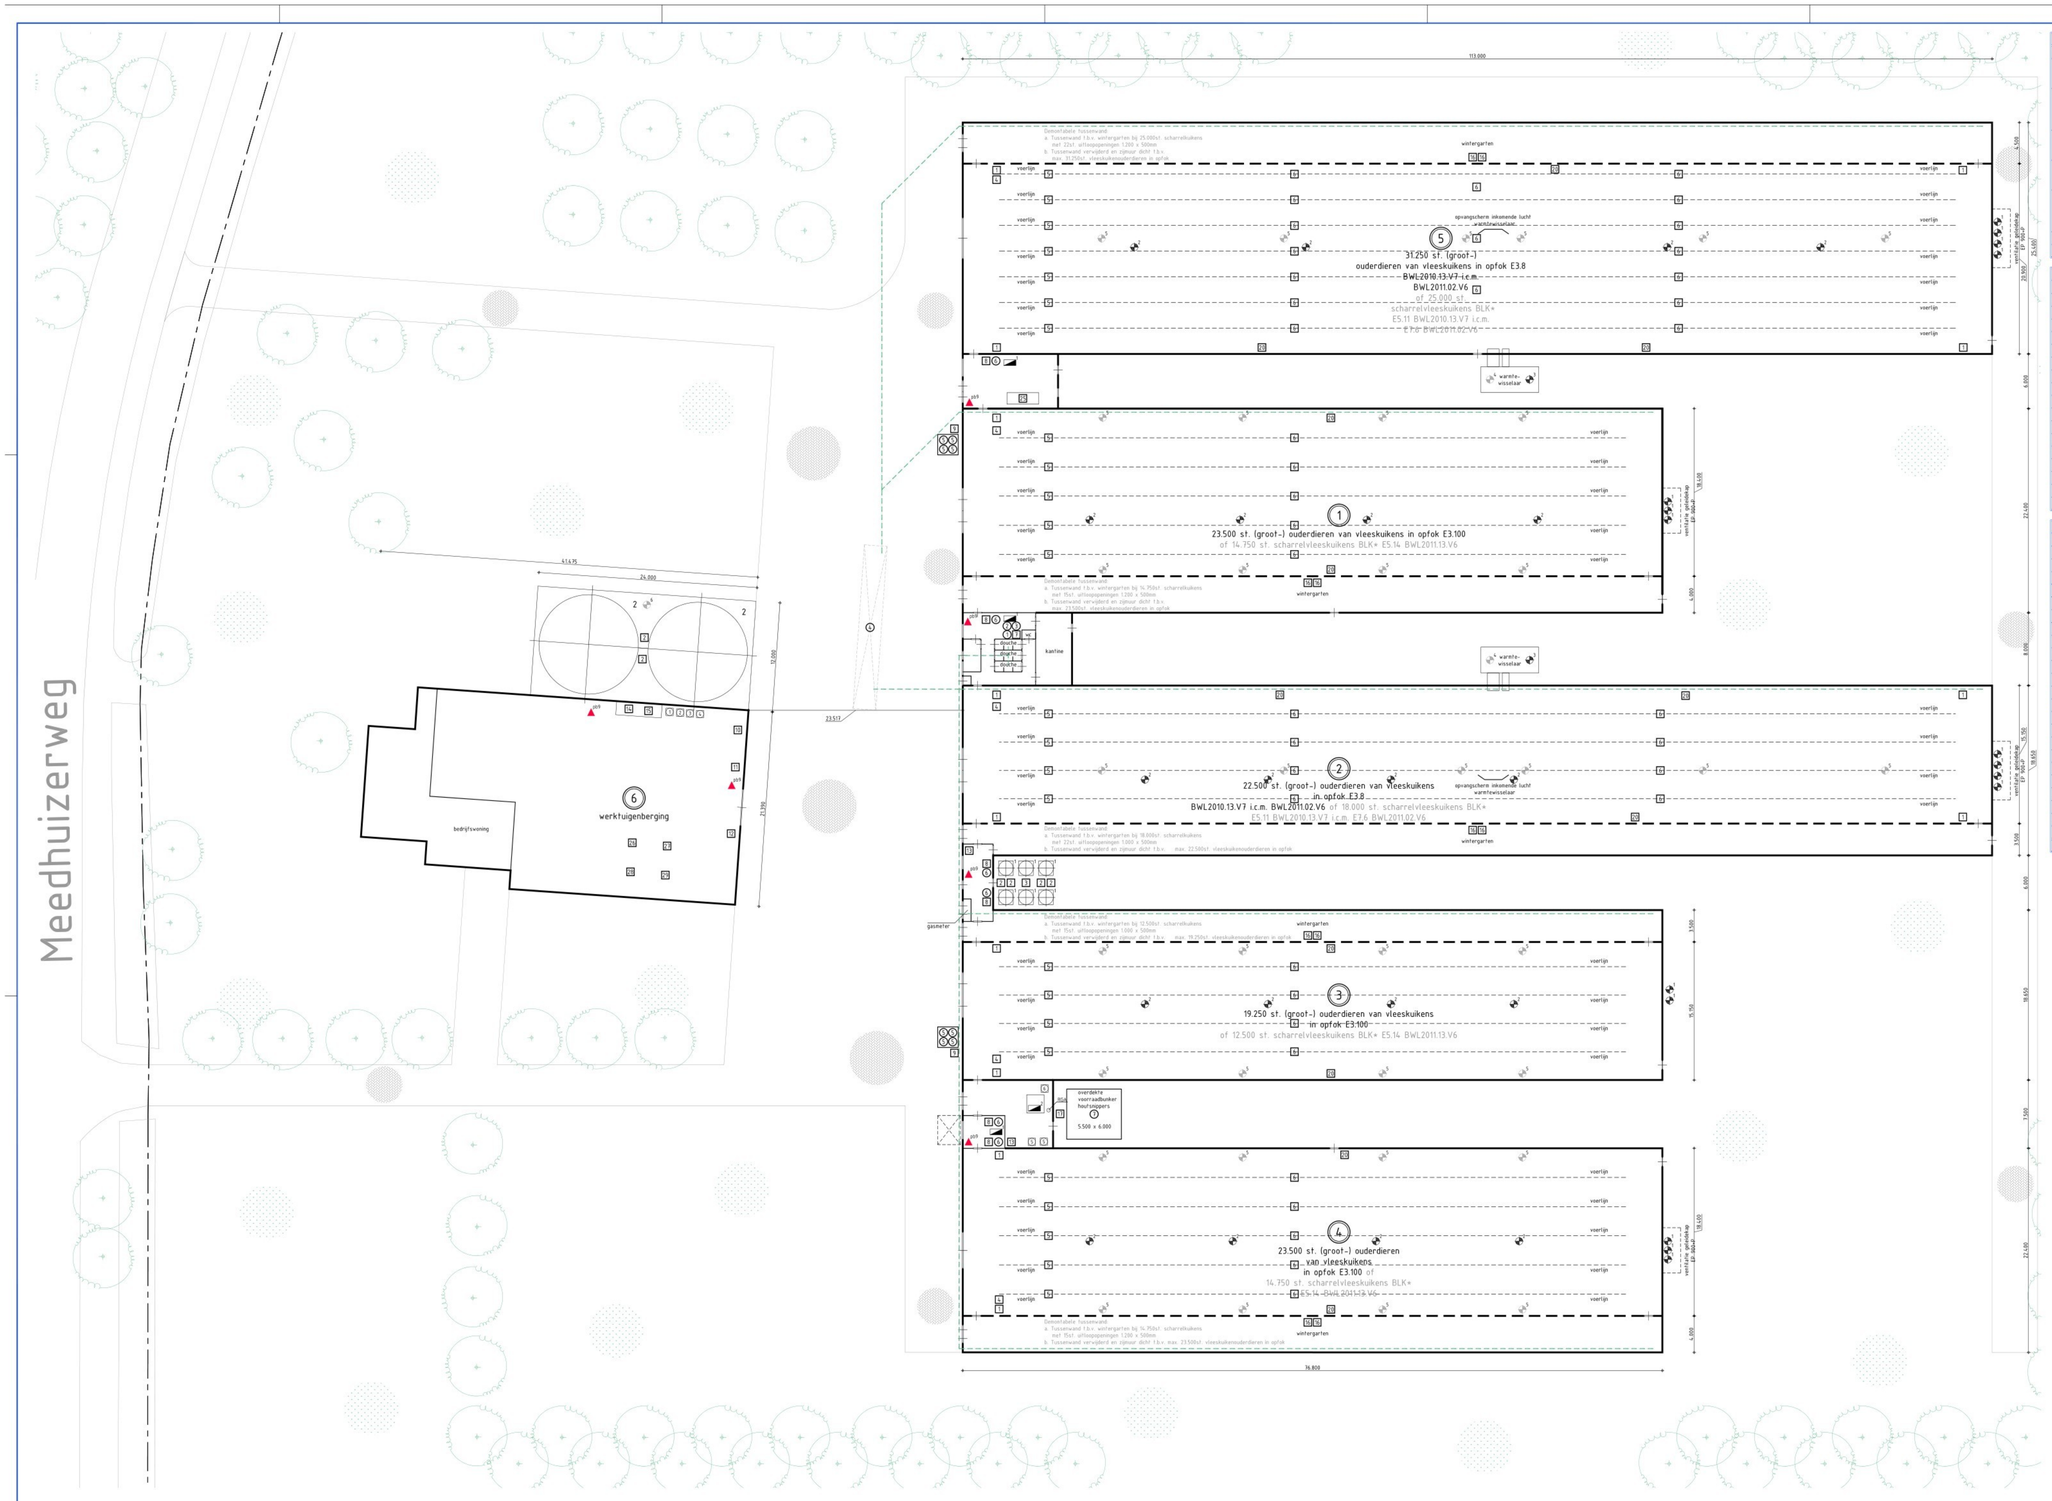

GEBOUWEN				
symbool:	omschrijving:		aantal	nest inhoud
1	Pluimveestal	(groot-) ouderdieren van vleeskuikens in opfok E3.100 of scharrelvleeskuikens BLK+ E5.14 BWL2011.13.V6	23.500 14.750	95 ton
2	Pluimveestal	(groot-) ouderdieren van vleeskuikens in opfok E3.8 BWL2010.13.V7 i.c.m. BWL2011.02.V6 of scharrelvleeskuikens BLK+ E5.11 BWL2010.13.V7 i.c.m. E7.6 BWL2011.02.V6	22.500 18.000	115 ton
3	Pluimveestal	(groot-) ouderdieren van vleeskuikens in opfok E3.100 of scharrelvleeskuikens BLK+ E5.14 BWL2011.13.V6	19.250 12.500	80 ton
4	Pluimveestal	(groot-) ouderdieren van vleeskuikens in opfok E3.100 of scharrelvleeskuikens BLK+ E5.14 BWL2011.13.V6	23.500 14.750	95 ton
5	Pluimveestal	(groot-) ouderdieren van vleeskuikens in opfok E3.8 BWL2010.13.V7 i.c.m. BWL2011.02.V6 of scharrelvleeskuikens BLK+ E5.11 BWL2010.13.V7 i.c.m. E7.6 BWL2011.02.V6	31.250 25.000	135 ton
6	werktuigenberging	-	-	-

GRONDSTOFFEN EN PRODUCTEN				
symbool:	onderdeel:	aantal	inhoud	totaal
	voersilo	6	16 ton	96 ton
	graansilo	2	700 ton	1400 ton
1	jerrycan benzine in lekbak	1	25 ltr	25 ltr
2	afgewerkte olie	1	80 ltr	80 ltr
3	smeerolie	1	80 ltr	80 ltr
4	hydrauliekolie	1	80 ltr	80 ltr
5	buffervat	2	10.000 ltr	20.000 ltr
6	expansievat	1	1.000 ltr	1.000 ltr
7	poederblusser	6	9 kg	54 kg
8	reinigingsmiddelen (in afgesloten kast)	1	100 ltr	100 ltr
9	ontsmettingsmiddelen (in afgesloten kast)	1	50 ltr	50 ltr
10	boiler cv gasfiokkt	1	200 ltr	200 ltr
11	spoelwaterput	1	70 m^3	70 m^3
12	kadavertrolley	8	200 ltr	1600 ltr
13	voorraadvat drinkwater	6	500 ltr	3.000 ltr
14	voorraadbunker houtsnippers	1	75 m^3	75 m^3

ENERGIE EN ELEKTRISCHE VERMOGEN				
symbool:	Omschrijving	aantal	kW/stuk	kW totaal
	ventilator Ø1.6	16	1.50 kW	24.0 kW
	ventilator Ø0.63	20	0.85 kW	17.0 kW
	ventilator Ø0.63 uitblaas wisselaar	2	1.10 kW	2.2 kW
	ventilator Ø0.63 inblaas wisselaar	2	3.50 kW	7.0 kW
	circulatieventilator (intern)	36	0.45 kW	16.2 kW
	ventilator Ø1.00 (graandroging)	1	3.50 kW	3.50 kW
1	klepmotor luchtinlaat	16	0.50 kW	7.0 kW
2	vijzelmotor silo	4	1.50 kW	6.0 kW
3	voerweger	1	0.50 kW	0.5 kW
4	voervijzels	5	1.50 kW	7.5 kW
5	voermachine	24	0.70 kW	16.8 kW
6	ketenmotor	34	0.70 kW	23.8 kW
7	waterpomp	1	1.50 kW	1.5 kW
8	circulatiepomp drinkwater	6	0.30 kW	1.8 kW
9	kadaverkoeling	2	1.00 kW	2.0 kW
10	handgereedschappen	1	10.00 kW	10.0 kW
11	lasapparaat	1	3.50 kW	3.5 kW
12	compressor	1	3.50 kW	3.5 kW
13	hoge drukreiniger	2	3.50 kW	7.0 kW
14	afkortzaag	1	1.00 kW	1.0 kW
15	hoge drukreiniger	1	1.50 kW	1.5 kW
16	doorloopkuken	10	0.70 kW	7.0 kW
17	aanvoervijzel houtsnippers	1	0.75 kW	0.8 kW
	TOTAAL VERMOGEN			158.2 kW

THERMISCH VERMOGEN				
symbool:	Omschrijving	aantal	kW/stuk	kW totaal
	CV vloerverwarming	3	60.00 kW	180.0 kW
	houtsnipperketel Fröling T4E	1	250.00 kW	250.0 kW
	heater (gasgestookt)	12	95.00 kW	1.140.0 kW
	TOTAAL VERMOGEN:			1.570.0 kW

BRANDSTOFAANGEDREVEN MOTOREN				
symbool:	onderdeel:	aantal	kW/stuk	kW totaal
	noodstroomaggregaat (diesel)	1	180.00 kva	180.00 kva
	trekker (diesel)	1	110.00 kW	110.00 kW
	trekker (diesel)	1	90.00 kW	90.00 kW
	zijmaaier (benzine)	1	15.00 kW	15.00 kW
	verreiker (diesel)	1	70.00 kW	70.00 kW
	TOTAAL VERMOGEN:			4.79.0 kW

Renvooi

- aardgasleiding
- riolering
- spoelwaterleiding
- erfscheidingsgrens
- pompput

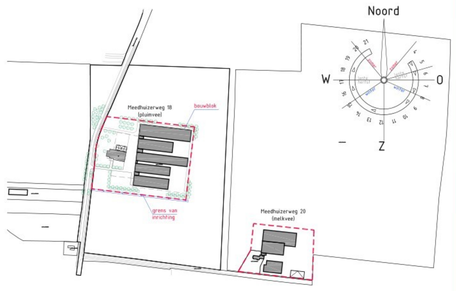

SITUATIE

schaal 1:4000

KADASTRAAL BEKEND:

Gemeente: Delfzijl
Sectie: N
Nummer: 1481, 0422, 1506, 1505

Aanvraag Omgevingsvergunning (milieu)

opdrachtgever:	B.J. en H. Veerman Meedhuizerweg 18 9937 TK Meedhuizen	Locatie adres: Meedhuizerweg 18 en 20 9937 TK Meedhuizen	
betreft	Inrichtingstekening	tekeningnummer	bladnummer
fase	Aanvraag Omgevingsvergunning (milieu)	2620	01
onderdeel	Inrichting	schaal	1:200
		datum	21 01 15
		gewijzigd	01 06 15 / 15 01 24
		gewijzigd	07 10 15 / 31 05 24
		gewijzigd	30 01 25
		formaat 1414x841	get MB

HOEVE advies
Oude Rijksweg 561
7954 GH Rouveen
Tel: 0522-291535
Mob: 06-53610995
Internet: www.hoeve-advies.nl
E-mail: info@hoeve-advies.nl