



DOORSNEDE GEBOUW 1

Kenmerken gebouw 1	
functie:	pluimveestal
vloer:	betenvloer
wanden:	baksteen
dak:	vezelcement golfplaten
goot hoogte:	2.500+P
nok hoogte:	6.745+P
ventilatie:	mechanisch
mestopslag:	-
aantal dieren:	23.500 st. (groot-) ouderdieren van vleeskukens in opfok of 14.750 st. scharrelvleeskukens BLK*
RAV-nummer:	E3.100 of ES.14. BWL2011.03.V6

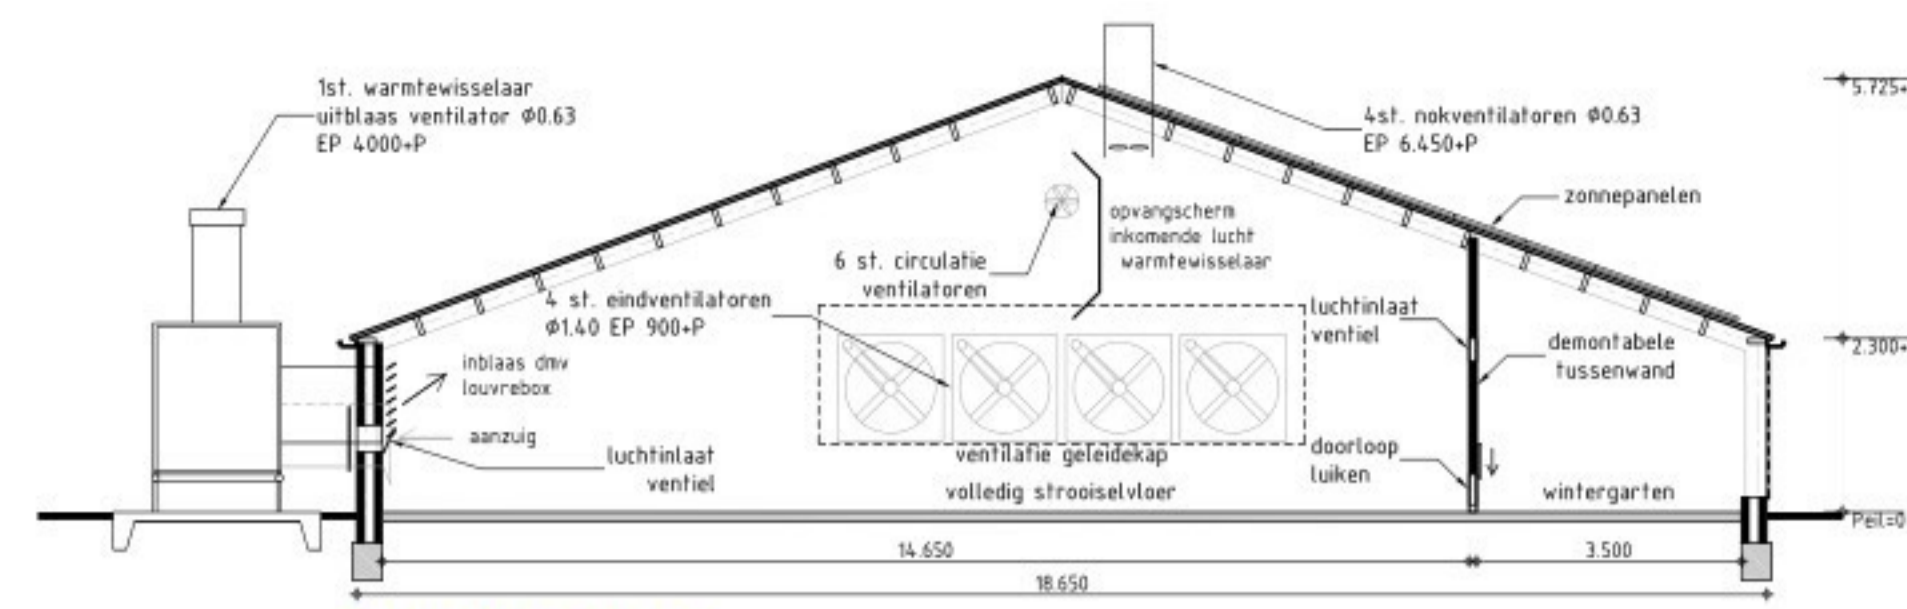


DOORSNEDE GEBOUW 2

Kenmerken gebouw 2	
functie:	pluimveestal
vloer:	betenvloer
wanden:	baksteen
dak:	vezelcement golfplaten
goot hoogte:	2.300+P
nok hoogte:	5.725+P
ventilatie:	mechanisch
mestopslag:	-
aantal dieren:	22.500 st. (groot-) ouderdieren van vleeskukens in opfok of 19.000 st. scharrelvleeskukens BLK*
RAV-nummer:	E3.8 BWL2010.03.V7 i.c.m. E7.6 BWL2011.02.V6 of ES.11 BWL2010.03.V7 i.c.m. E7.6 BWL2011.02.V6

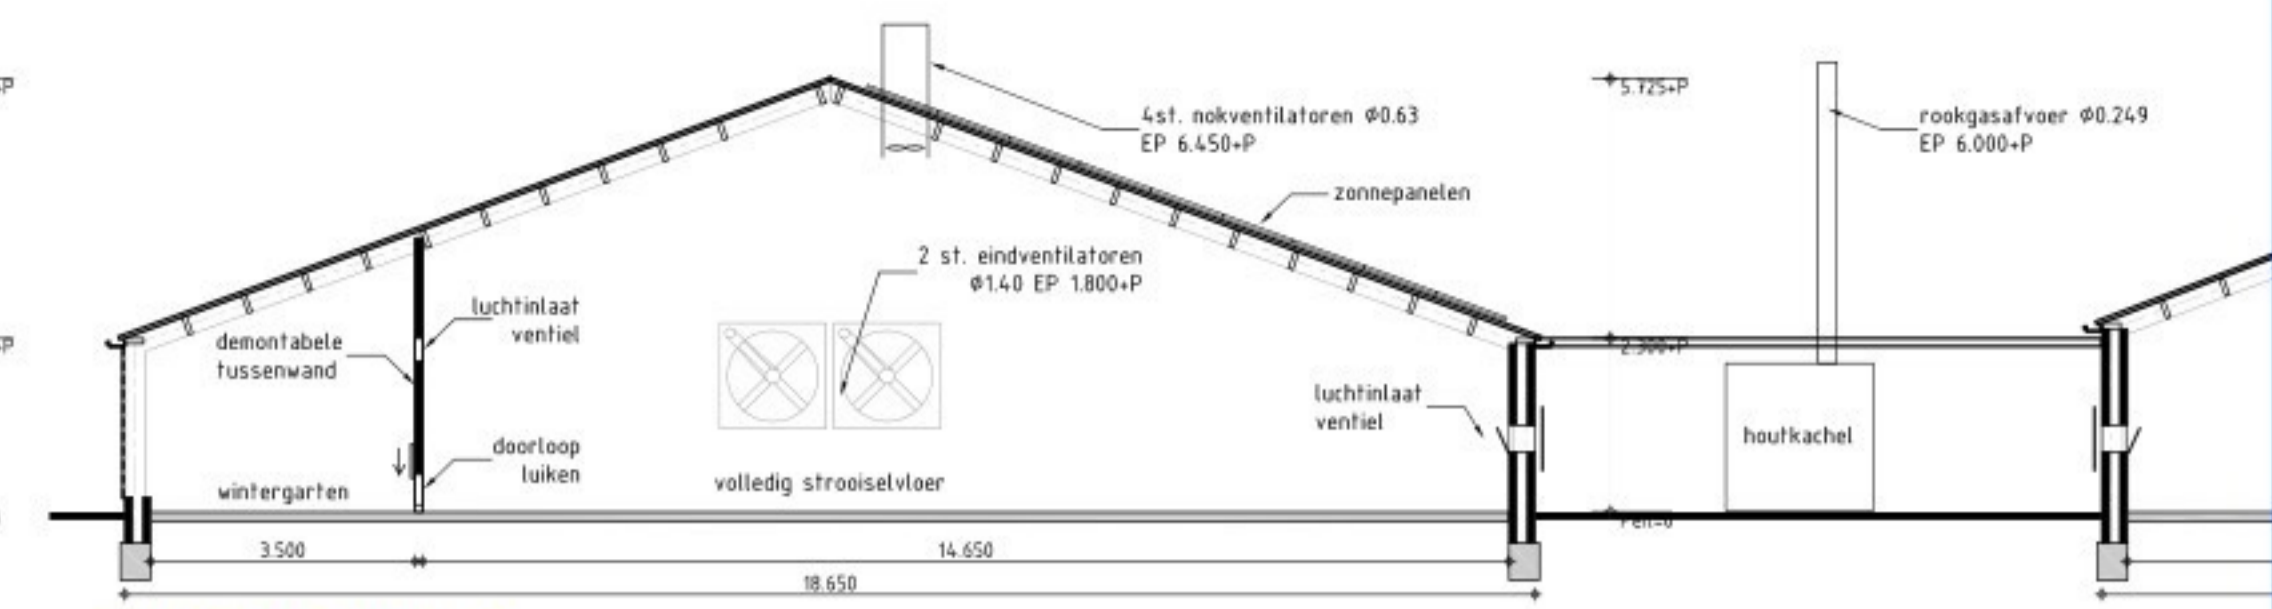


DOORSNEDE GEBOUW 3

Kenmerken gebouw 3	
functie:	pluimveestal
vloer:	betenvloer
wanden:	baksteen
dak:	vezelcement golfplaten
goot hoogte:	2.300+P
nok hoogte:	5.725+P
ventilatie:	mechanisch
mestopslag:	-
aantal dieren:	19.250 st. (groot-) ouderdieren van vleeskukens in opfok of 12.500 st. scharrelvleeskukens BLK*
RAV-nummer:	E3.900 of ES.14. BWL2011.03.V6

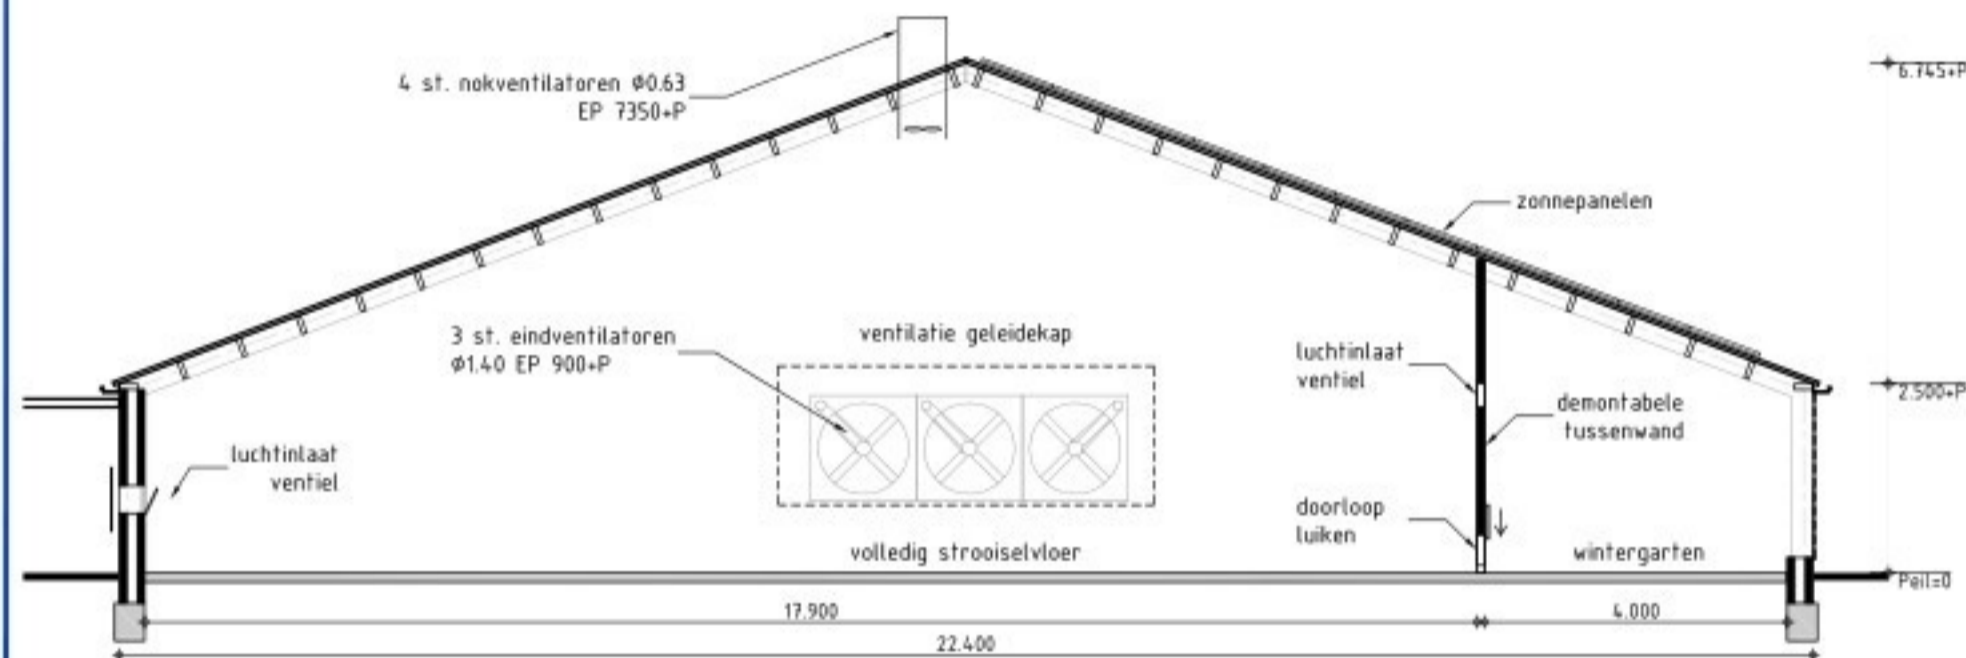


DOORSNEDE GEBOUW 4

Kenmerken gebouw 4	
functie:	pluimveestal
vloer:	betenvloer
wanden:	baksteen
dak:	vezelcement golfplaten
goot hoogte:	2.500+P
nok hoogte:	6.745+P
ventilatie:	mechanisch
mestopslag:	-
aantal dieren:	23.500 st. (groot-) ouderdieren van vleeskukens in opfok of 14.750 st. scharrelvleeskukens BLK*
RAV-nummer:	E3.100 of ES.14. BWL2011.03.V6

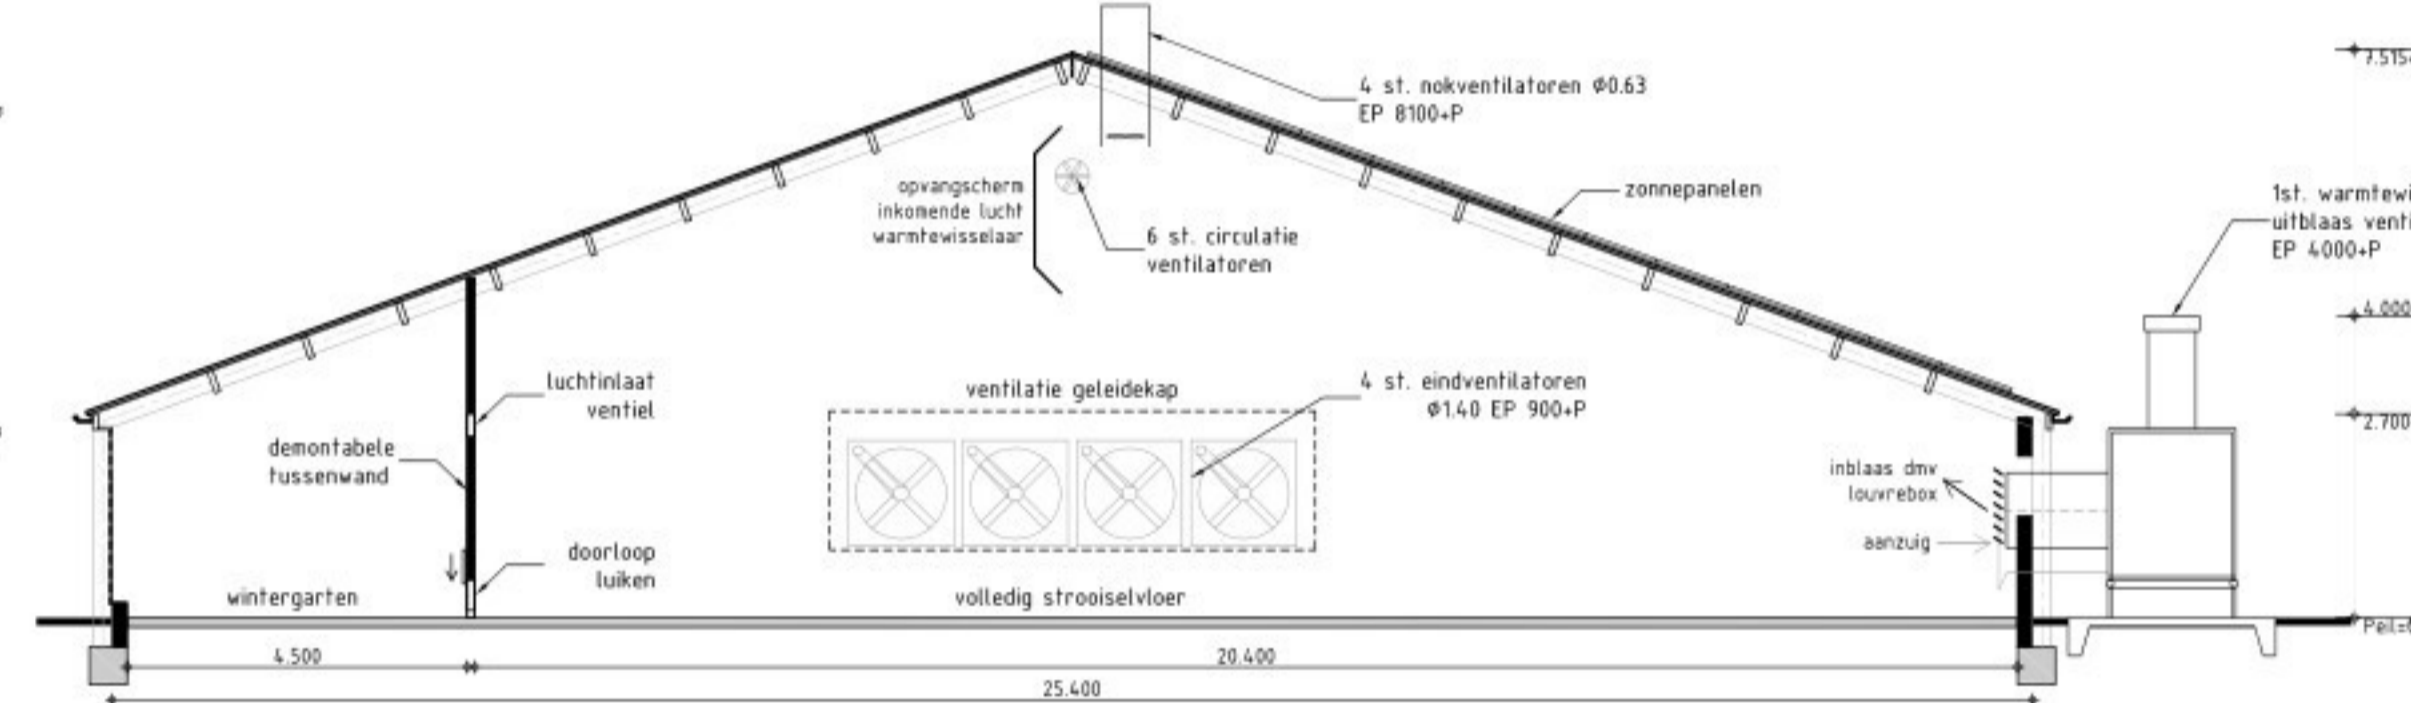


DOORSNEDE GEBOUW 5

Kenmerken gebouw 5	
functie:	pluimveestal
vloer:	betenvloer
wanden:	betonelementen en sandwichpaneel
dak:	vezelcement golfplaten
goot hoogte:	2.700+P
nok hoogte:	7.515+P
ventilatie:	mechanisch
mestopslag:	-
aantal dieren:	31.250 st. (groot-) ouderdieren van vleeskukens in opfok of 25.000 st. scharrelvleeskukens BLK*
RAV-nummer:	E3.8 BWL2010.03.V7 i.c.m. BWL2011.02.V6 of ES.11 BWL2010.03.V7 i.c.m. E7.6 BWL2011.02.V6

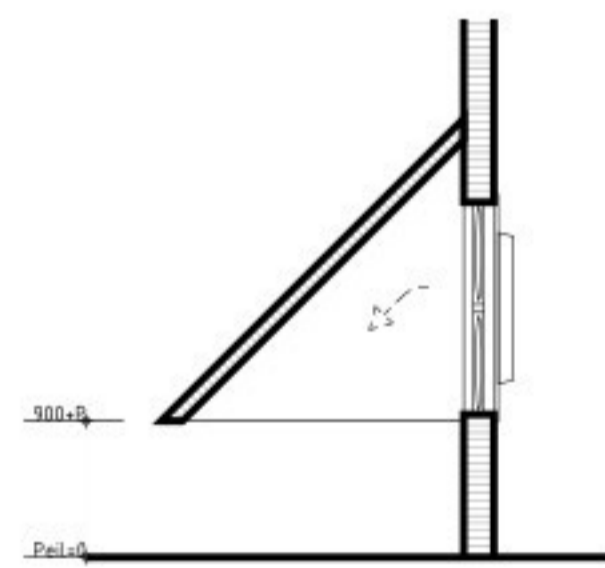

PRINCIPE DETAIL 150
ventilatiegeleidekap stal 1,2,4 & 5

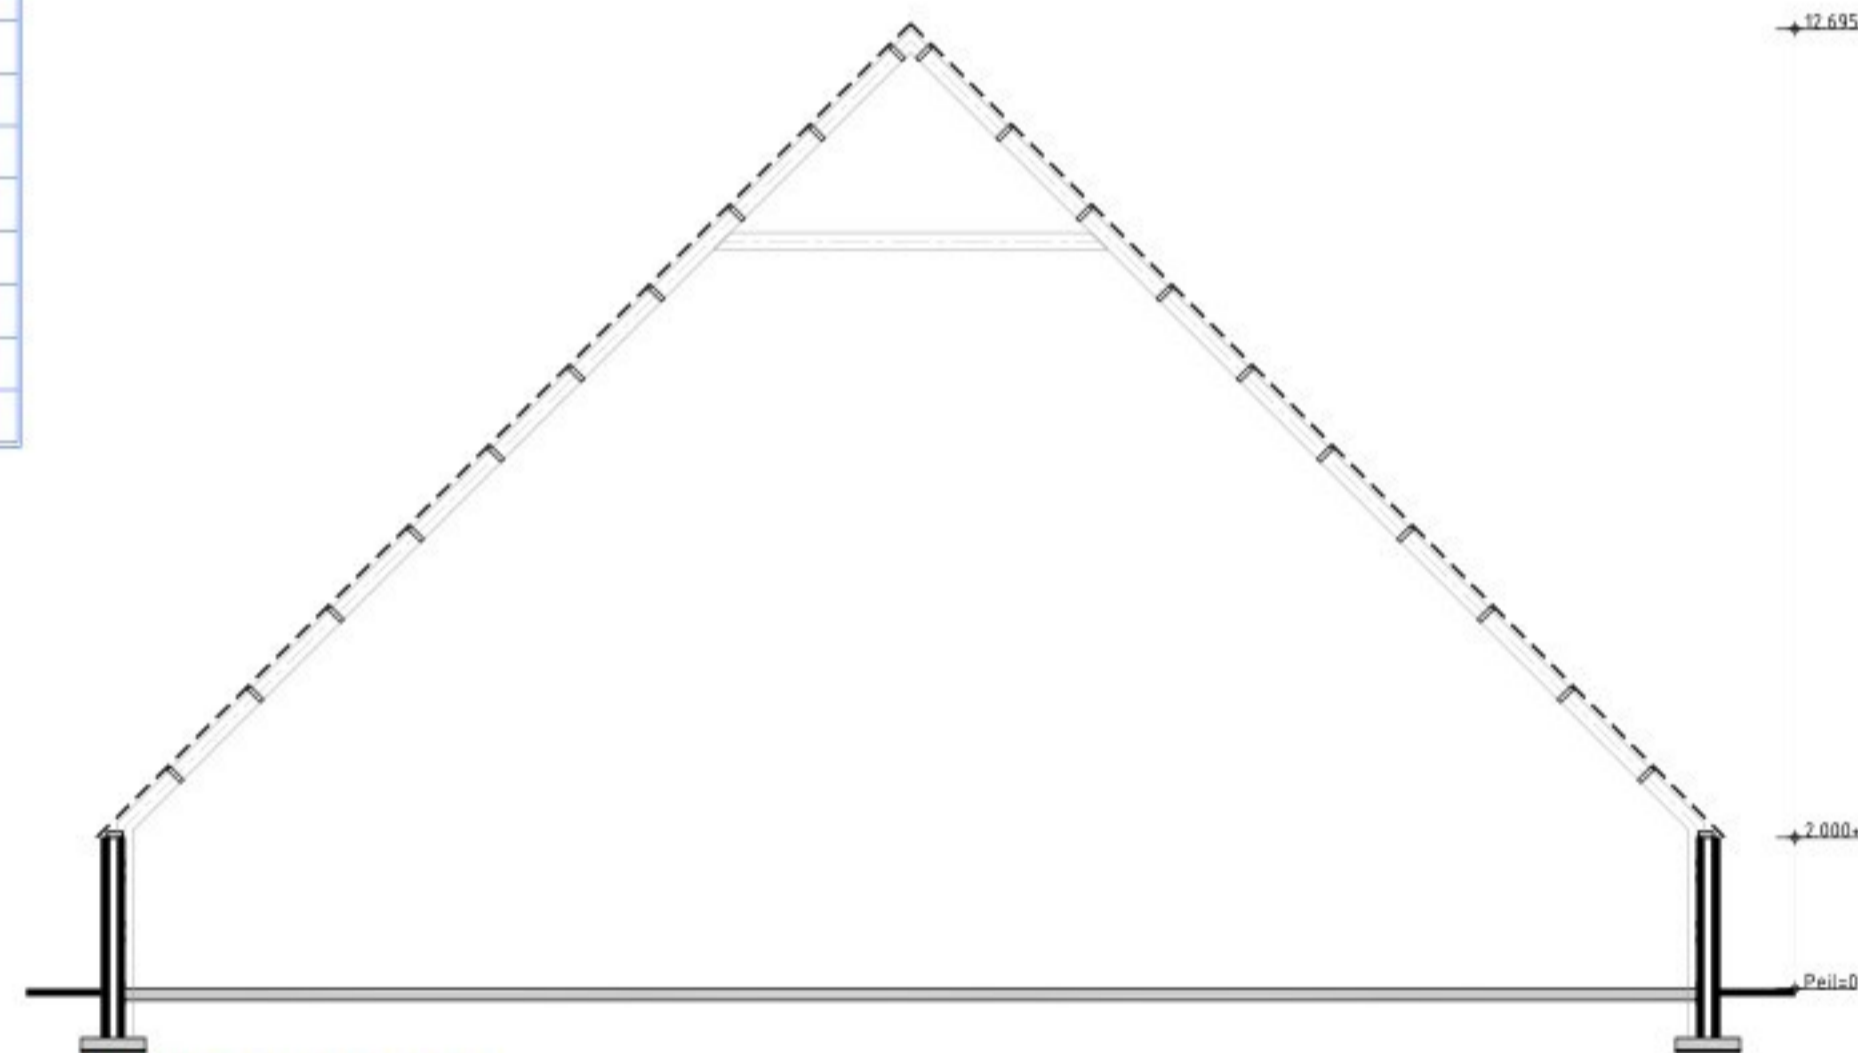

DOORSNEDE GEBOUW 6

Kenmerken gebouw 6	
functie:	werkhuigenberging
vloer:	betenvloer
wanden:	baksteen
dak:	dakpannen
goot hoogte:	2.000+P
nok hoogte:	12.695+P
ventilatie:	-
mestopslag:	-
aantal dieren:	-
RAV-nummer:	-

Aanvraag Omgevingsvergunning (milieu)

opdrachtgever: B.J. en H. Veerman
Meedhuizenweg 18
9937 TK Meedhuizen

Locatie adres:
Meedhuizenweg 18 en 20
9937 TK Meedhuizen

betreft: Inrichtingstekening
fase: Aanvraag Omgevingsvergunning (milieu)
onderdeel: Doorsneden

tekeningnummer: 2620
bladnummer: 02
schaal: 1:100
datum: 21 01 15 / 14 04 15
gewijzigd: 01 06 15 / 02 03 16
gewijzigd: 27 11 20 / 15 01 24
gewijzigd: 30 01 25
formaat: A1
get: MB