



Situatieschets Pelikaan 4, 4791 SK Klundert

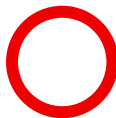

Verwijderen 2 dammen.

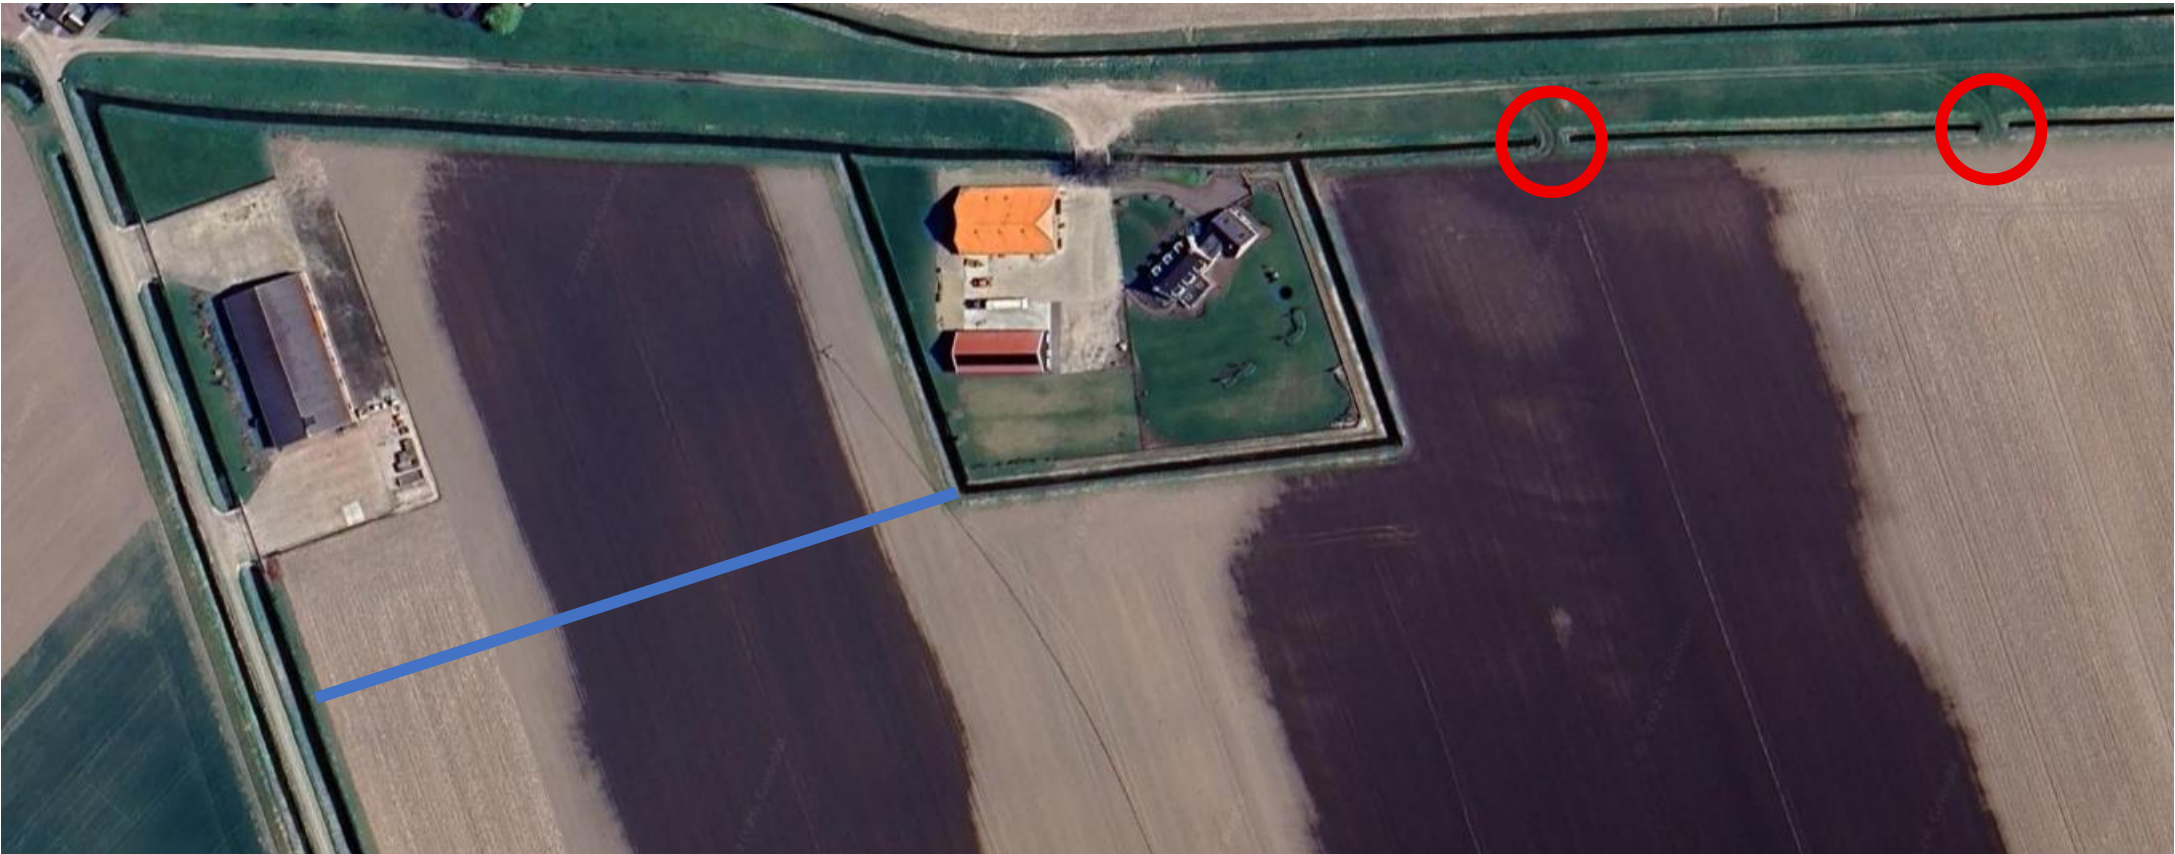

Aanleggen nieuwe watergang ca. 175 m.

Afmeting te graven watergang

Lengte -ab- (m)	Lengte -cd- (m)	Lengte -ed- (m)	Lengte -cb- (m)	Oppervlakte profiel (m2)	Lengte watergang (m)	Inhoud graven (m3)	Taludhelling (1:x)
5,50	1,50	1,00	2	=4,88	175	854	1,5

