



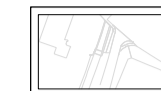


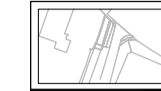





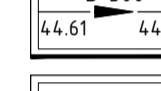





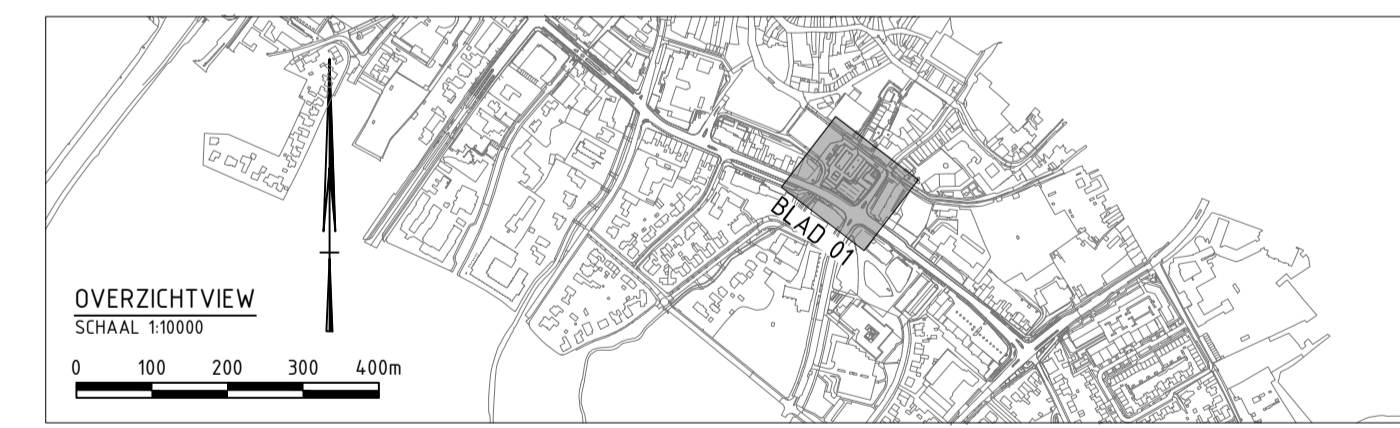
**LEGENDA**

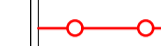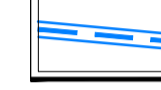

**ALGEMEEN**

-  BGT
-  NIEUW ONTWERP
-  KADASTRALE GRENS
-  BESTAANDE BEBOUWING
-  WATEROPPERVLAK NIEUWE MOLENTAK
-  WATEROPPERVLAK NIEUWE GRACHT
-  WERKGRENS

**RIOLERING**

-  HWA-RIOL  
INCL. DIAMETER, LENGTE EN VLOEVAKHOOGTE
-  INSPECTIEPUT  
HWA-RIOL
-  KOLKAANSLUITING  
PVC Ø160mm, KLEUR GRUIS
-  INLAAT IN HWA-/DWA-RIOL  
T.B.V. KOLKAANSLUITING
-  STRAATKOLK  
TWEEDIJG, TYPE AQUAWAY  
S 2045 M-LINE GP2 V
-  STRAATKOLK  
TWEEDIJG, TYPE AQUAWAY  
S 1933-1920 M-LINE GB2
-  TE HANDHAVEN RIOLERING  
DIAMETERBUS, STROOPRICHTING EN B.O.B.
-  TE HANDHAVEN RIOOLPUT  
INCL. PUTNUMMER EN PUTDEKSELHOOGTE
-  TE VERWIJDEREN RIOOLPUT  
INCL. PUTNUMMER EN PUTDEKSELHOOGTE
-  TE VERWIJDEREN RIOLERING



		Geonius Infra De Asselen Kuil 10 6161 RD Geleen +31 (0) 88 1300 600	
			
project <b>Tempelplein                  Rioleringskening</b>		opdrachtgever Gemeente Sittard - Geleen	
onderdeel Definitief uitvoeringsontwerp t.b.v. vergunning		status <b>DEFINITIEF</b>	datum uitgave 23-03-2026
getekend vrijgegeven		schaal 1:200	blad 01 / 01
paraaf paraaf		formaat <b>A1</b>	documentsoort TEKENING
projectnummer CA230082		versie 1.0	
tekening nummer CA230082-XX-RIO-T05-01		versie 1.0	
© 2022 www.geonius.nl		CA230082-XX-RIO-T05_v1.0.dwg	