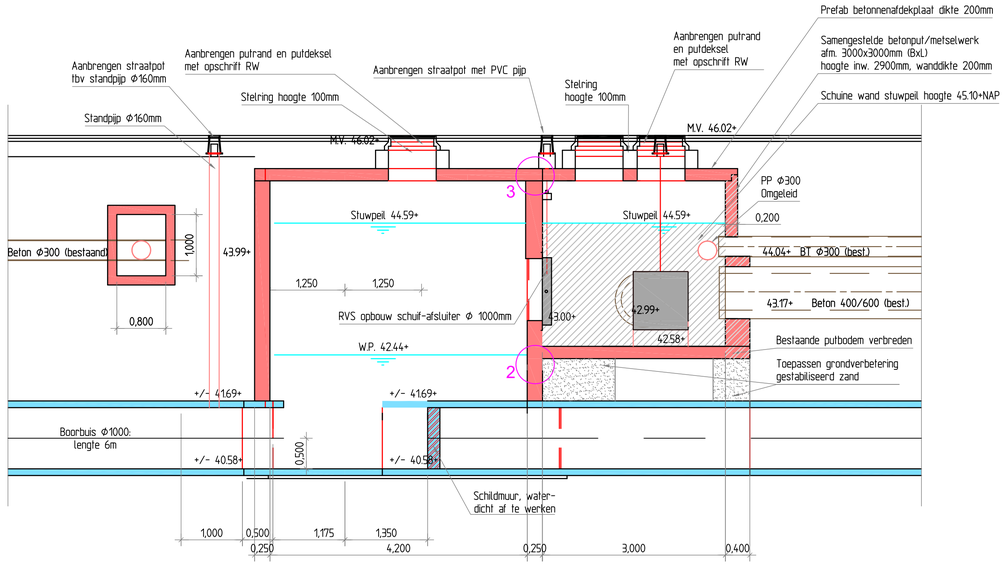

Principe doorsnede A-A
Schaal 1:50

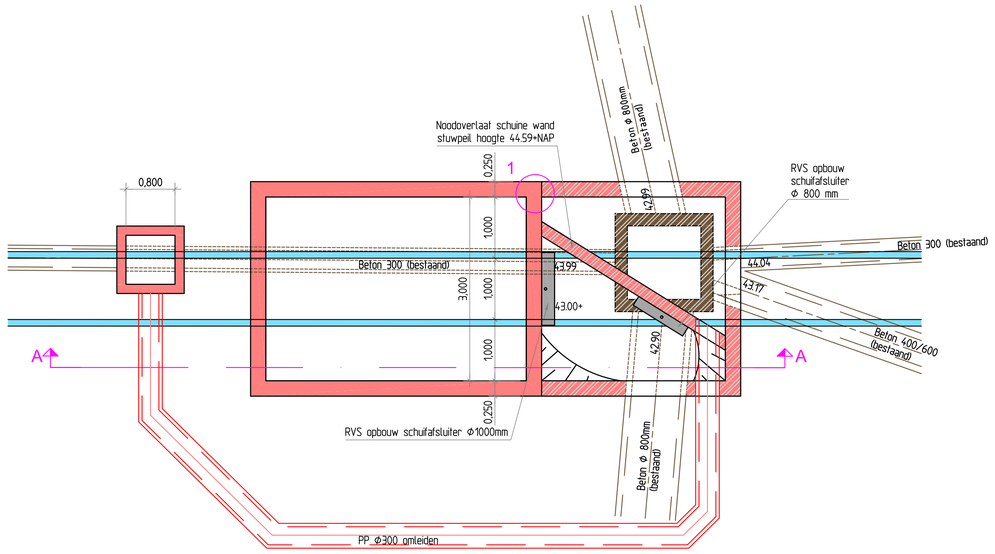

Principe bovenaanzicht verdeelput
Schaal 1:50

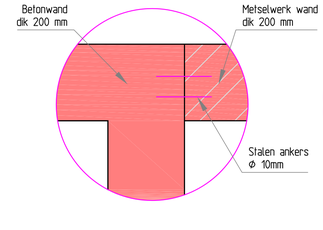

Principe detail 1
Schaal 1:10

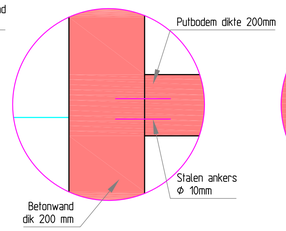

Principe detail 2
Schaal 1:10

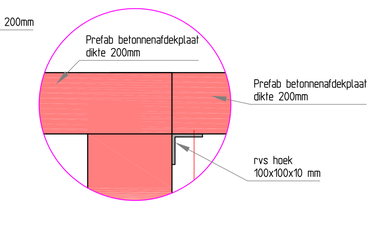

Principe detail 3
Schaal 1:10

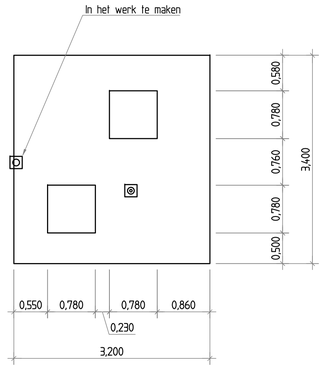

Bovenaanzicht dekplaat verdeelput Molenbeek
Schaal 1:10

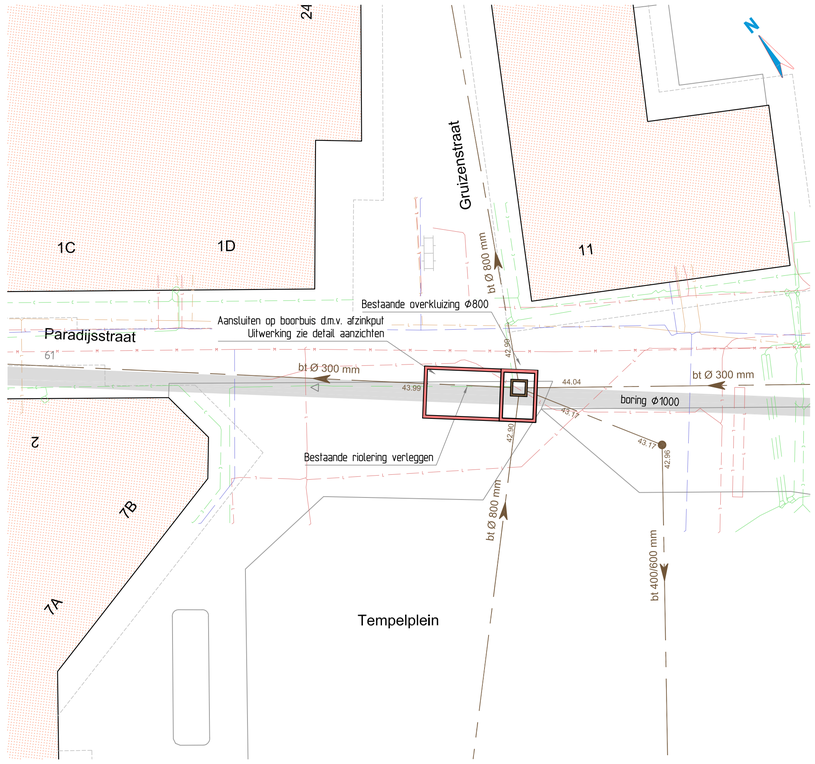

Verklaring:

- Ziggo
- KPN
- Data
- Gas HD
- Gas LD
- LS
- MS
- Water

Opmerkingen:
De plaats van kabels en leidingen is op deze tekening bij benadering ingetekend. In verband met mogelijke profielwijziging(en) van de omgeving kan de dieptelegging en/of de horizontale ligging van de kabels en leidingen zijn gewijzigd. Bij afwijking van de op deze tekening vermelde gegevens met de feitelijke toestand, aanvaardt opdrachtgever en/of Breijn geen verantwoordelijkheid. Opdrachtnemer dient voorafgaand aan de (graaf)werkzaamheden een KLIC-melding uit te voeren. Als door of namens de opdrachtnemer kabels en leidingen worden beschadigd kan hij daarvoor aansprakelijk worden gesteld.

Wijz. nr.	Datum	Wijziging	Getekend	Beoordeeld	Vrijgave:
1	21-06-2012	Hoogte afzinkput			

Gemeente Sittard-Geleen
Born 10 jaar 2001-2011

Hub Dassenplein 1
6131 LB Sittard
Postbus 18
6130 AA Sittard
T
F

heijmans
InfraTechniek
afdeling Boortechnieken

Bruistensingel 600
5232 AJ DEN BOSCH
Postbus 68
5240 AB ROSMALEN
T
F

"Water in de gracht"
Gemeente Sittard-Geleen
Lokatie Tempelplein

Definitief

Schaal:	Diverse, zie tekening	Getek.:	
Formaat:	A1	Beoord.:	
Besteknr:		Vrijgave:	
Projectnr:	551.004		

Tekeningnr. 551.004-06

Datum 07-06-2012

Deze tekening is eigendom van Heijmans BV. Zonder hun toestemming mag geen gebruik of deze tekening worden gemaakt, gekopieerd of aan derden ter beschikking worden gesteld.