




Detail 6
Schaal: 1:10

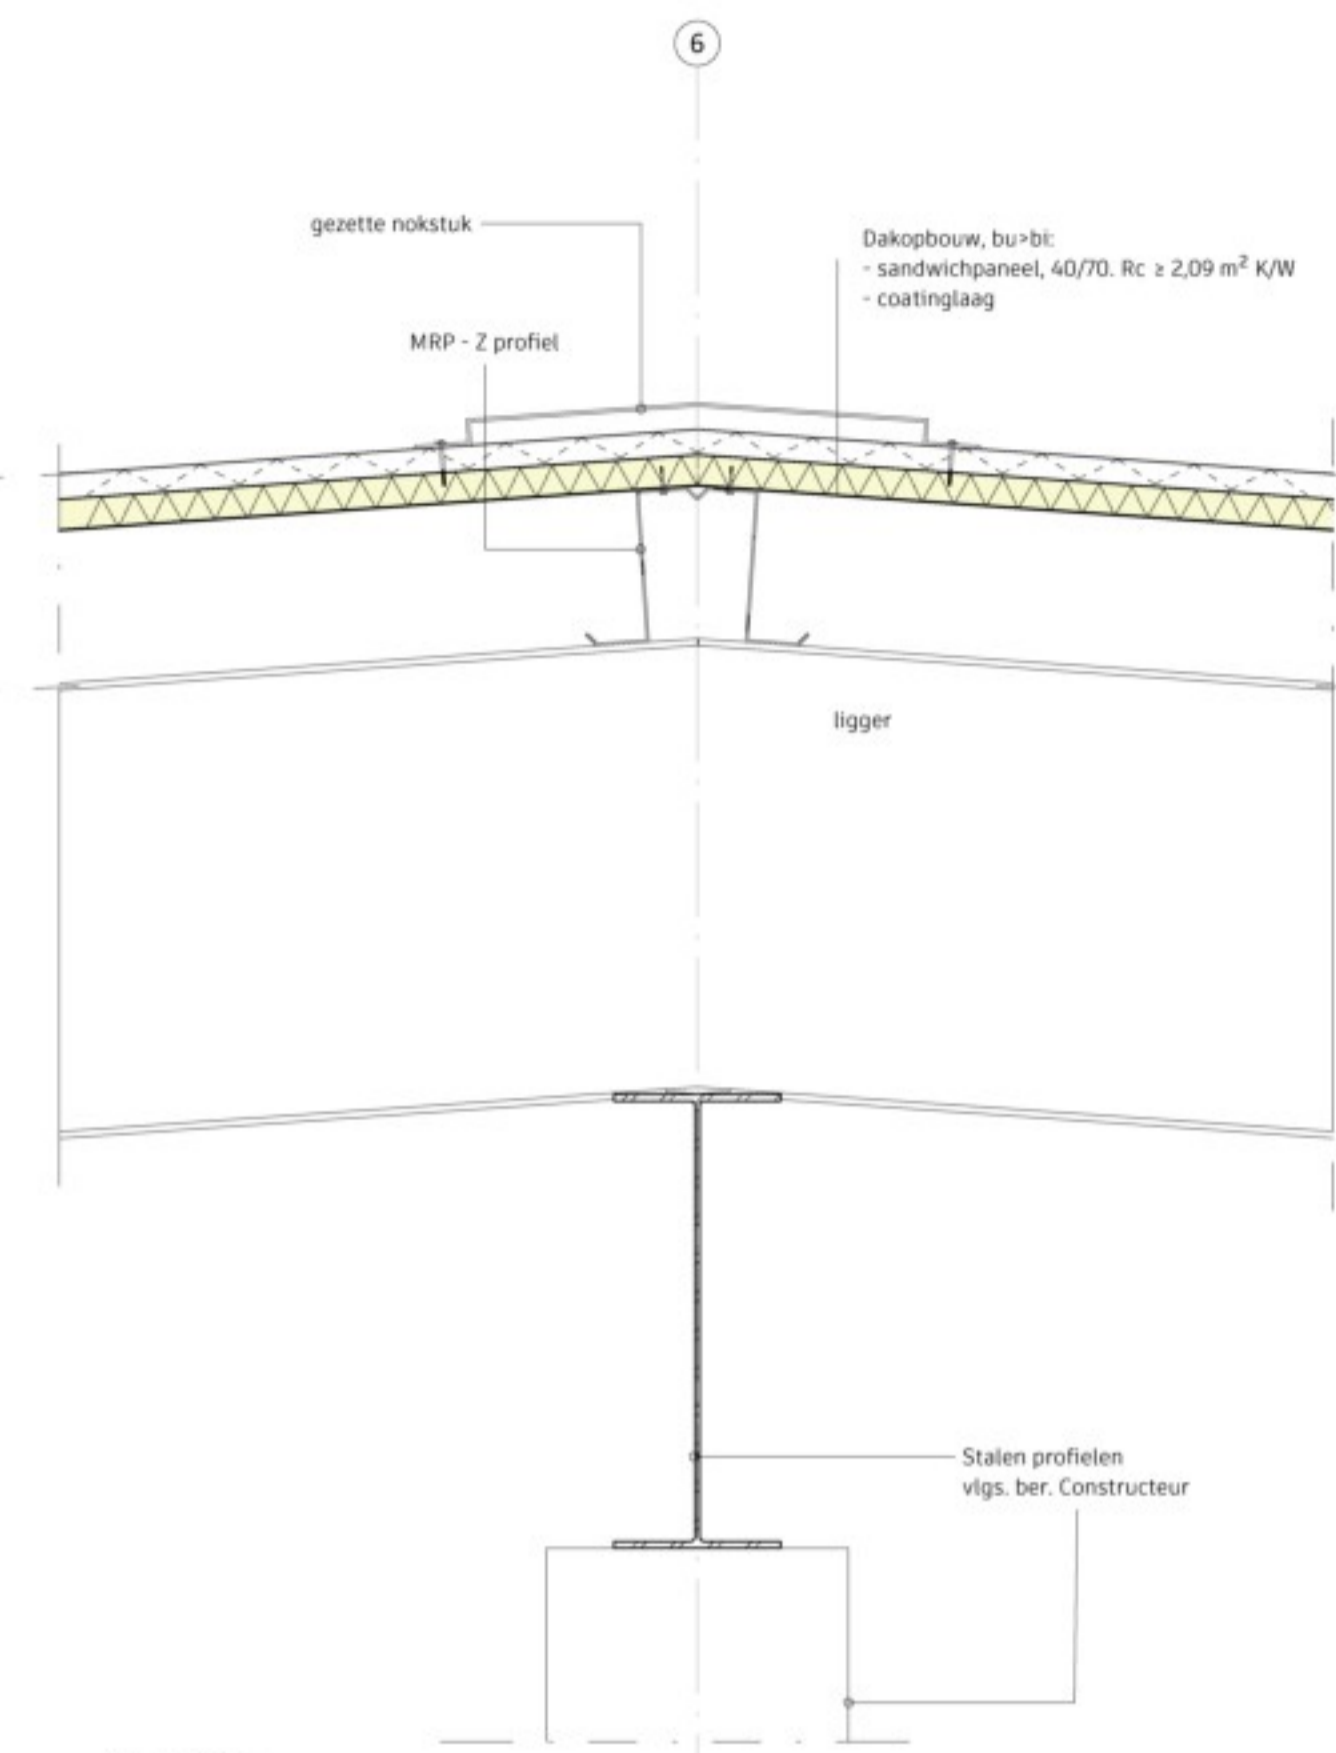

Detail 7
Schaal: 1:10

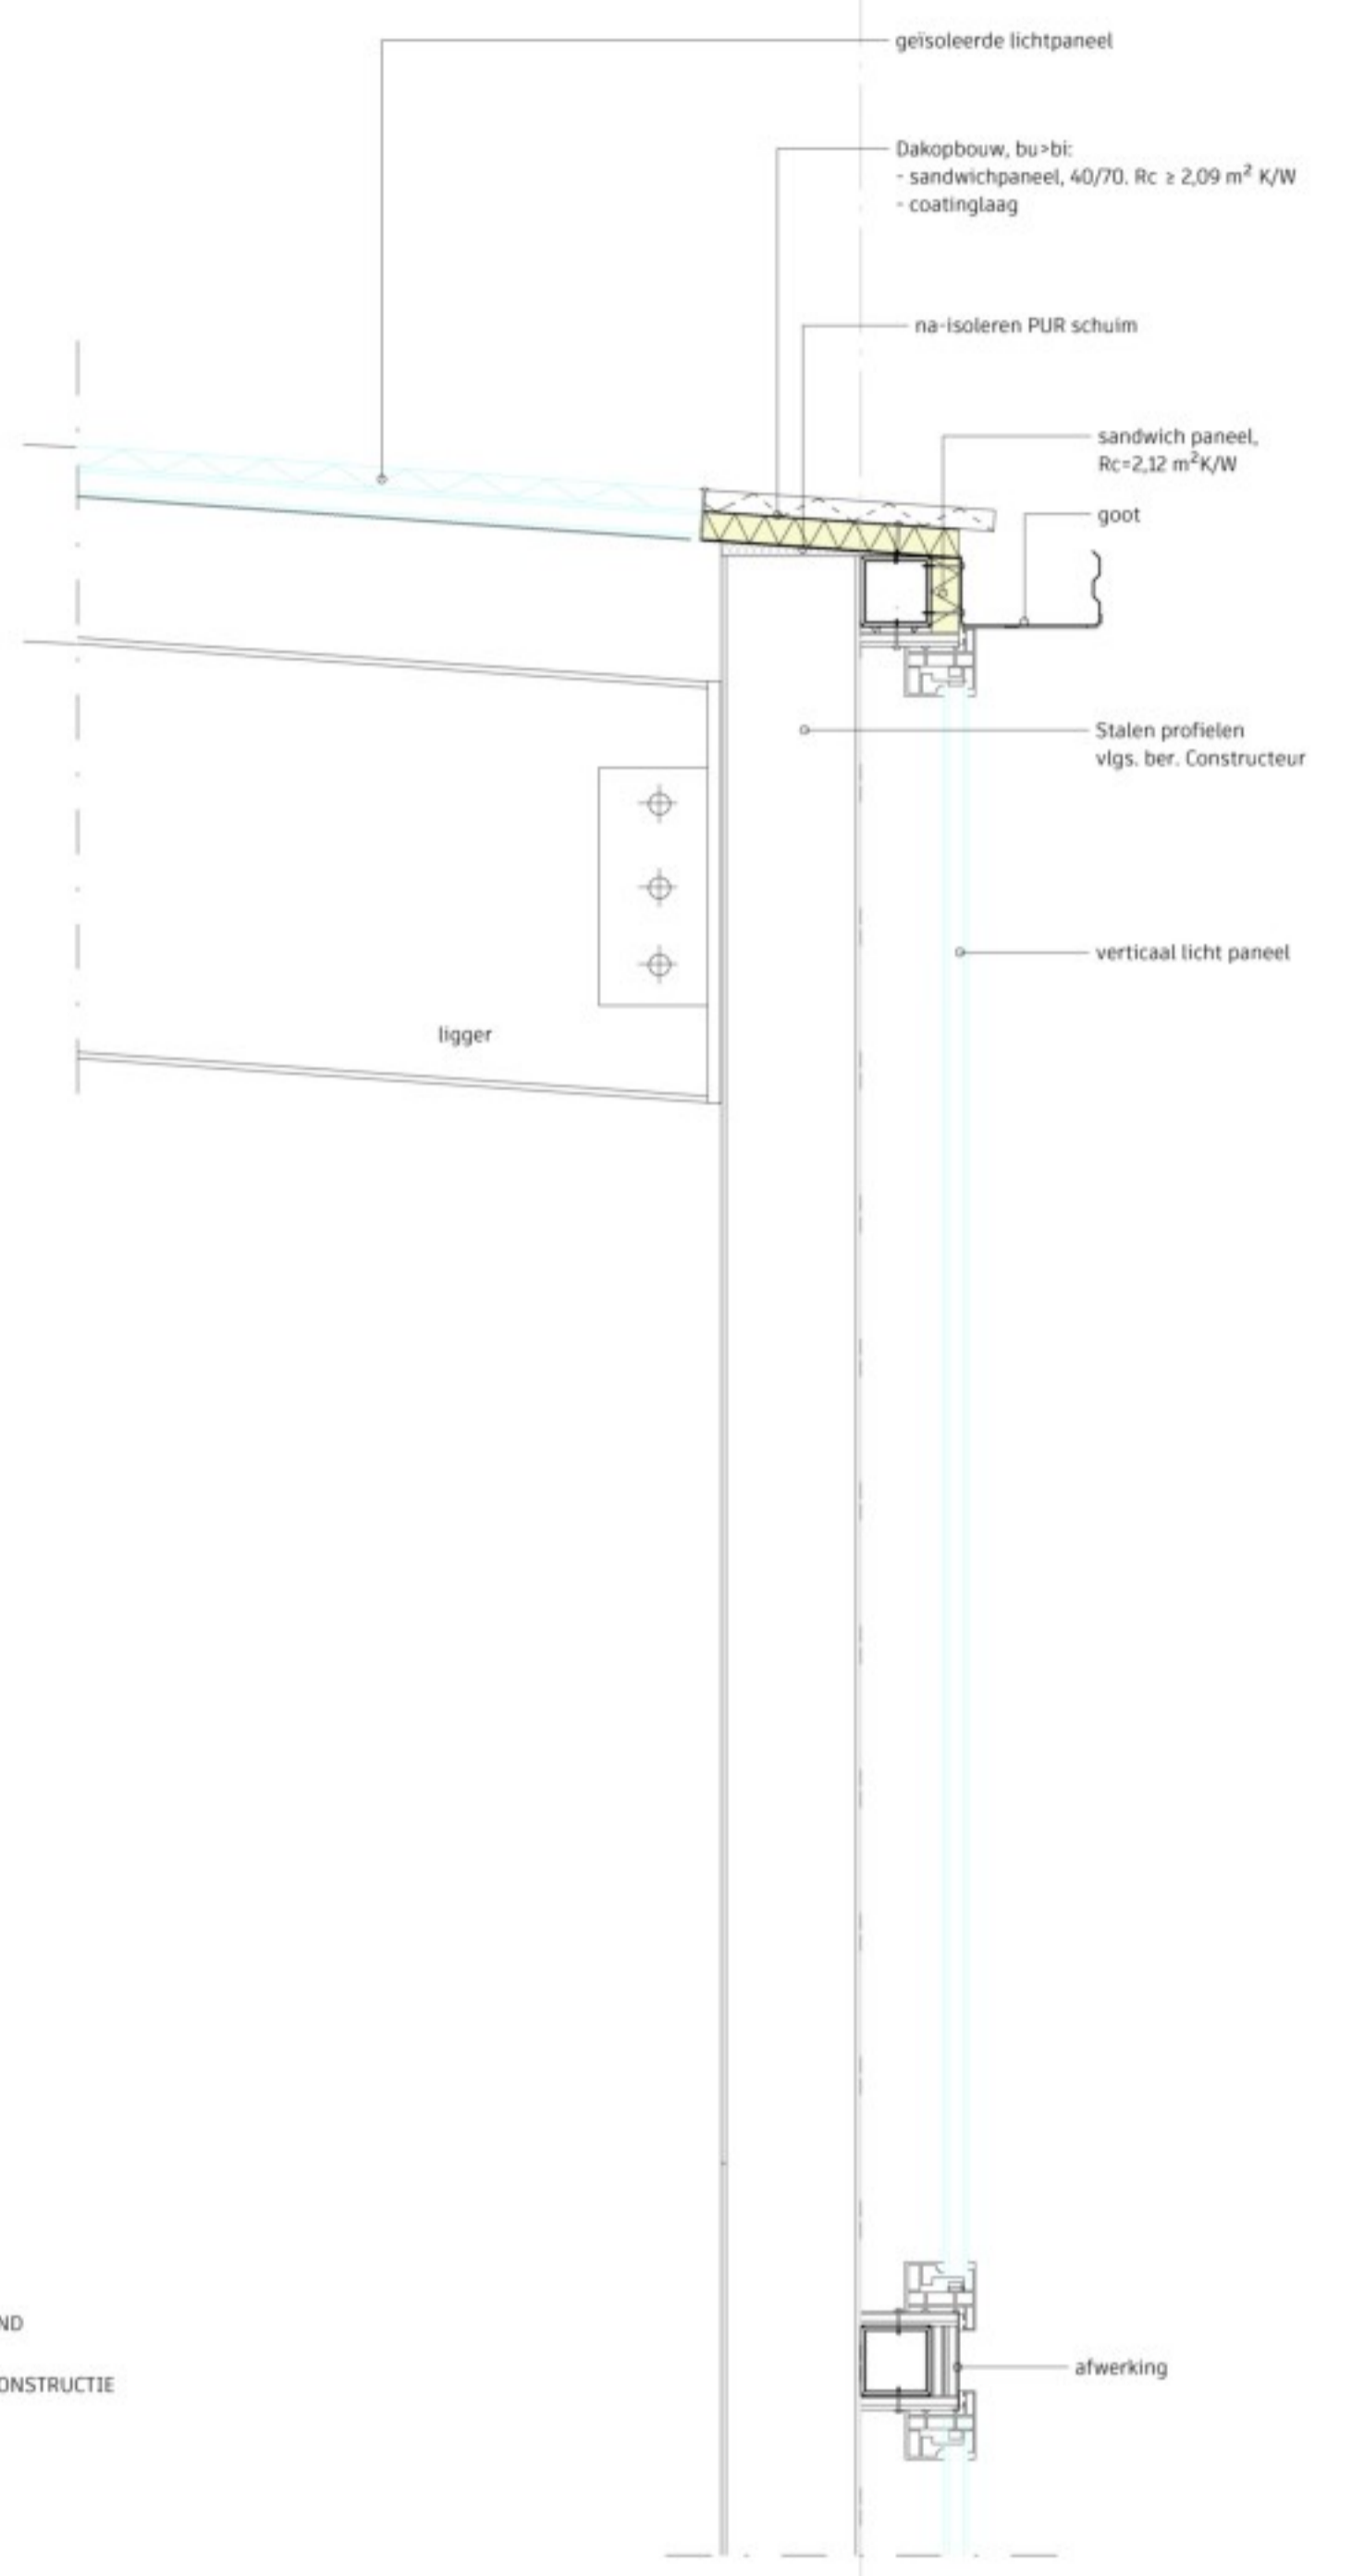

Detail 8 Doornede met lichtpanelen
Schaal: 1:10

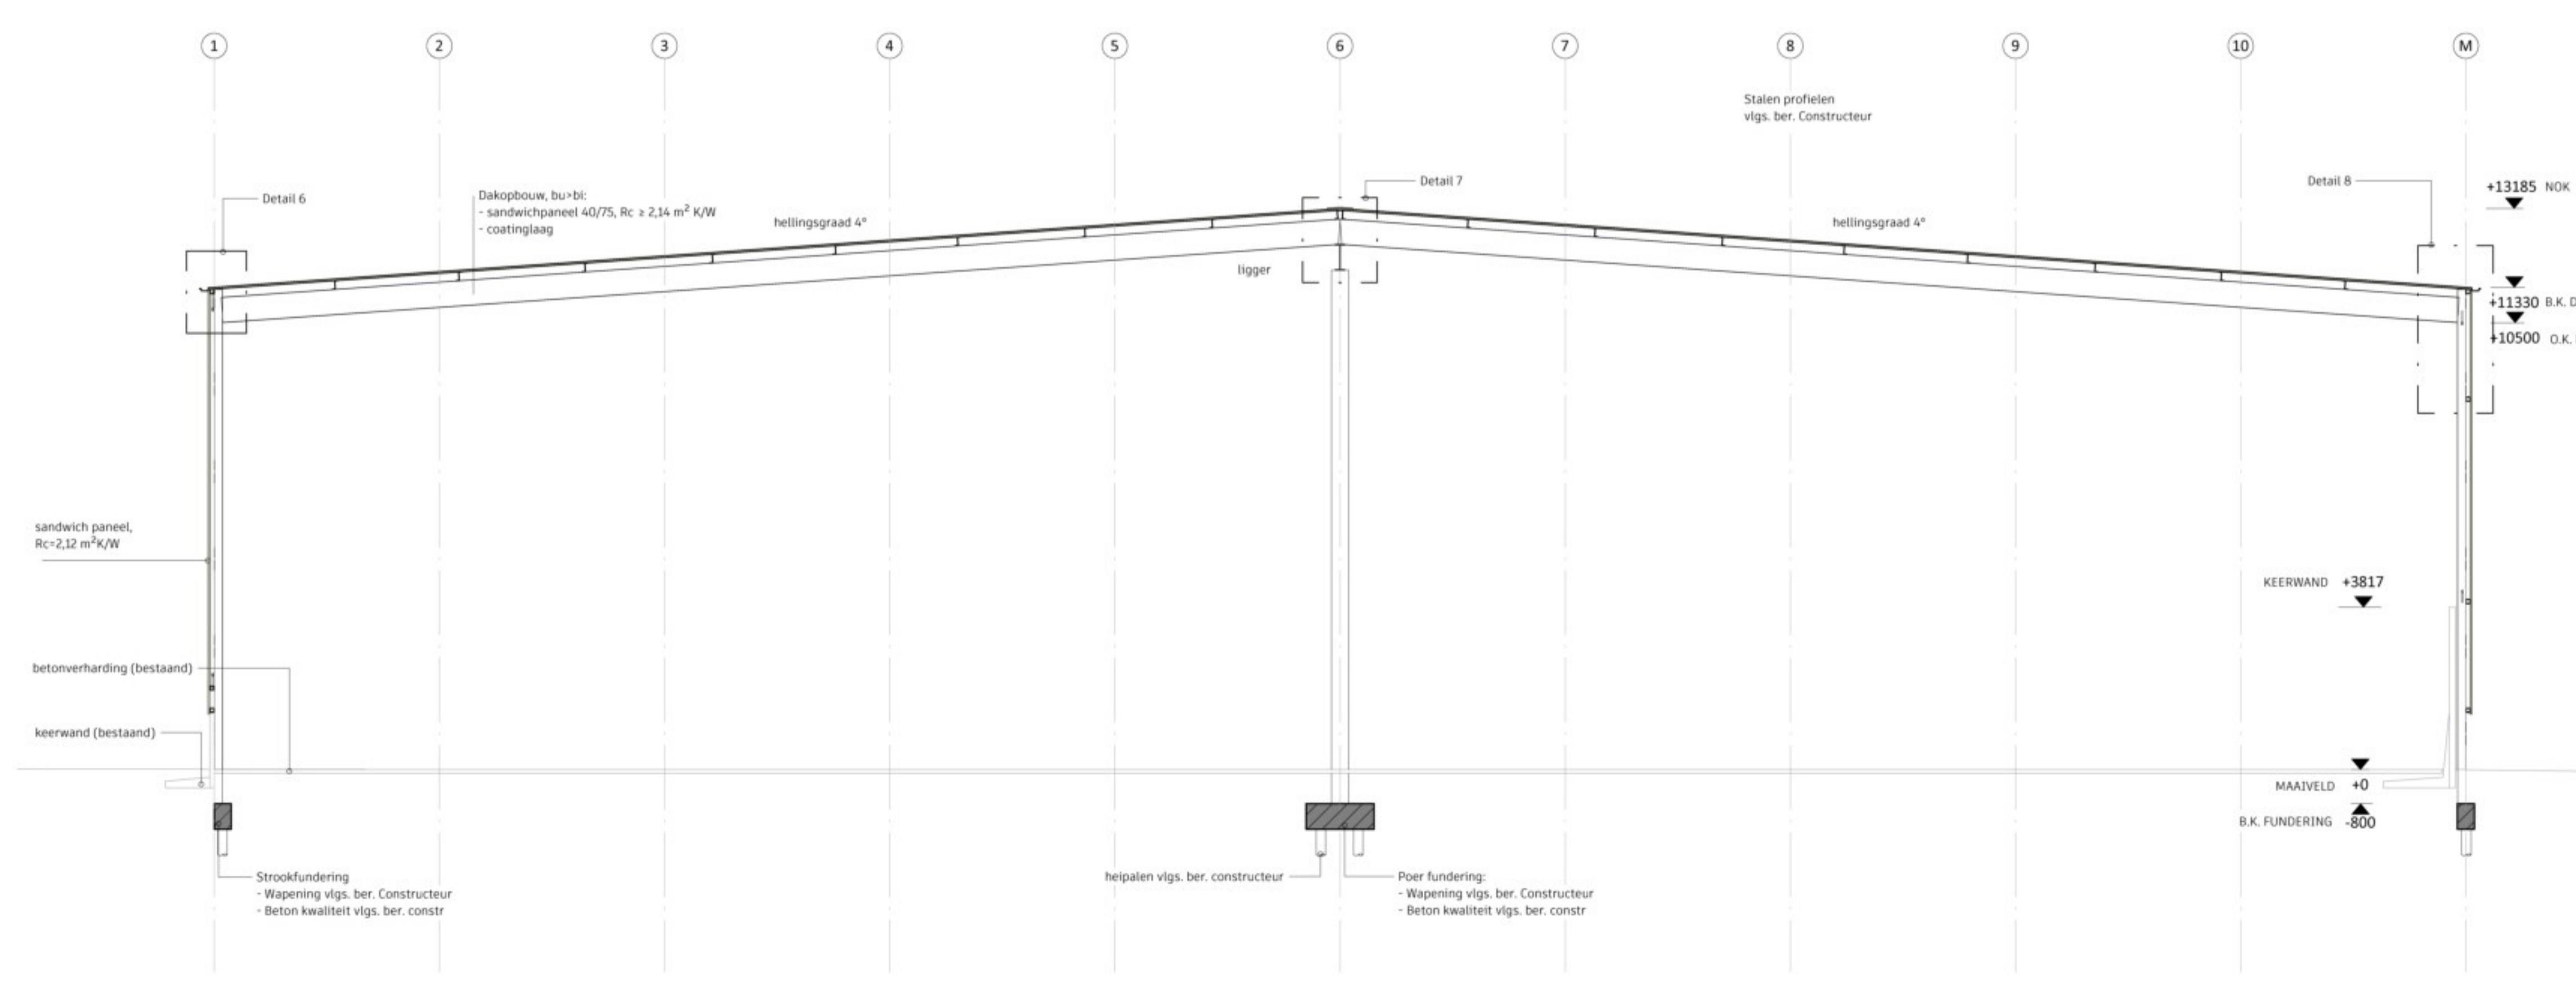

Doorsnede 1
Schaal: 1:100

Nr.	Datum	Omschrijving
Opdrachtgever: Groen Gas Gelderland Veronica 2 6681 RK Bommel 026 - 3259592 E-mail adres Steufsilo Groen Gas		
Project:	Steufsilo Groen Gas	
Onderdeel:	Doorsnede 1	
Status:	Voorlopig ontwerp	
Datum:	04-04-2024	Schaal: As indicated
Formaat:	A1	Getekend: [Signature]
Tekeningnummer:	BT-06	Werknummer: 00256

Wensing van Ooijen B.V.
 Adres: Buys Ballostraat 13/D
 E-mail: info@wensingvanooijen.nl
 Telefoon: 0544 - 785947
 Website: www.wensingvanooijen.nl

