




3D Achtergevel
Schaal: 1:200

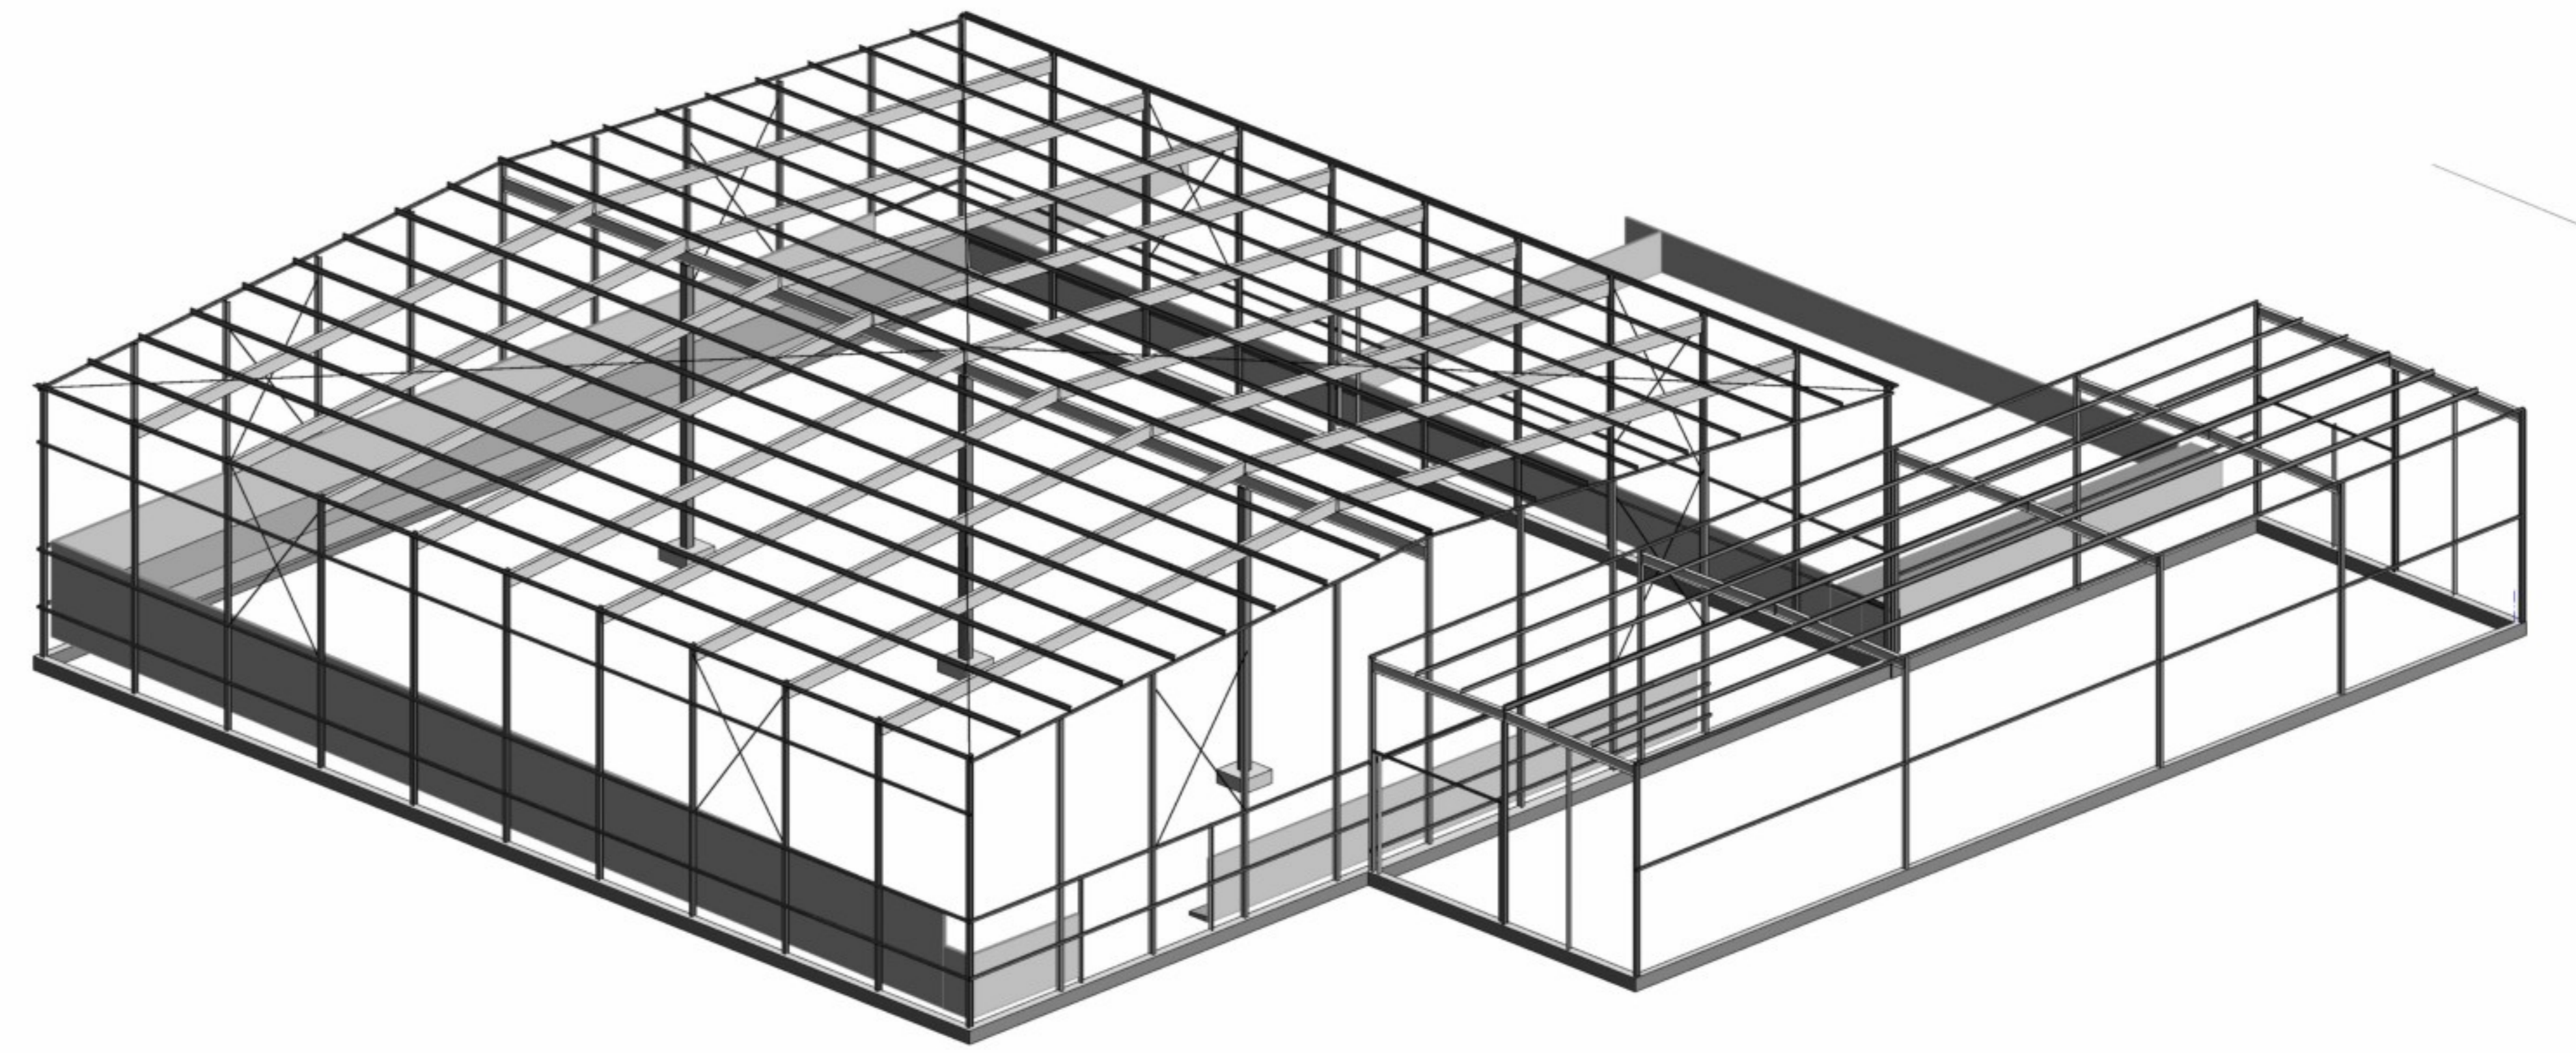


3D Voorgevel
Schaal: 1:200

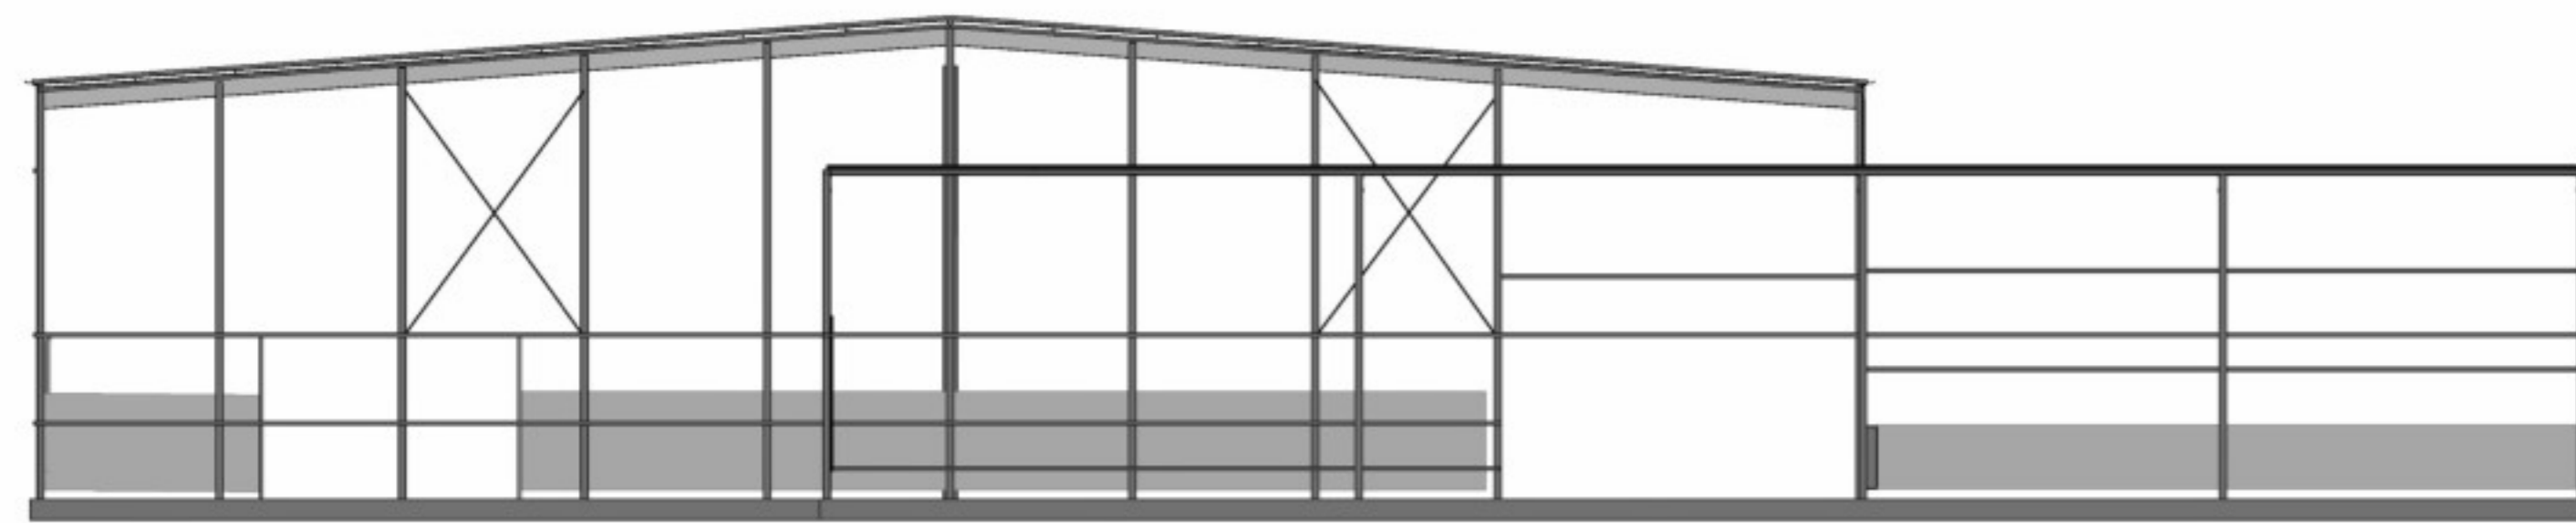


Voorgevel
Schaal: 1:200

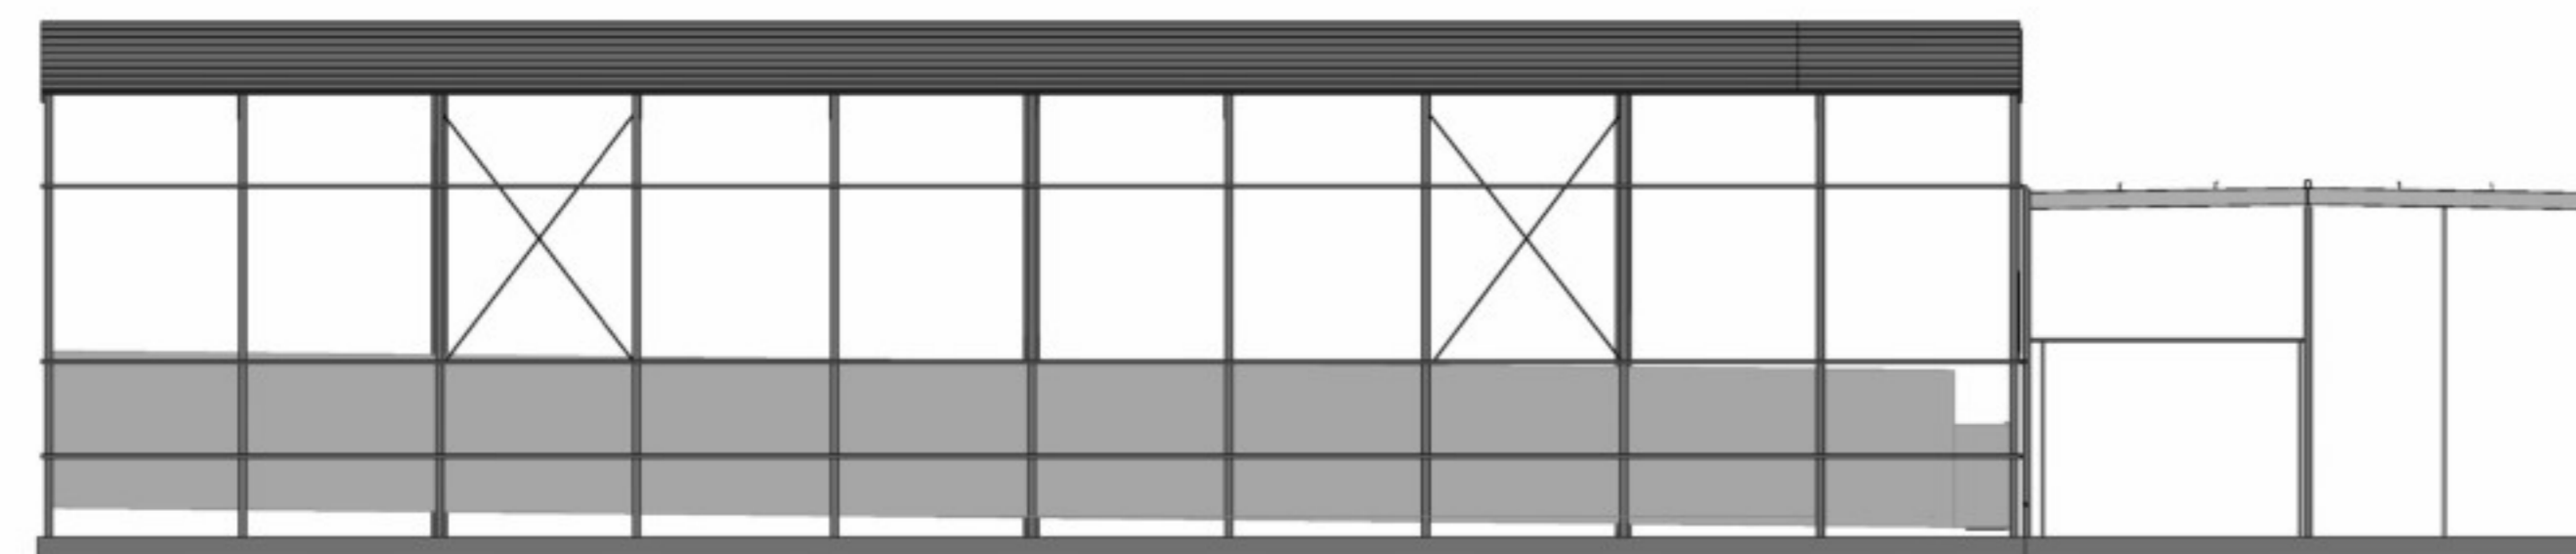


Linker zijgevel
Schaal: 1:200

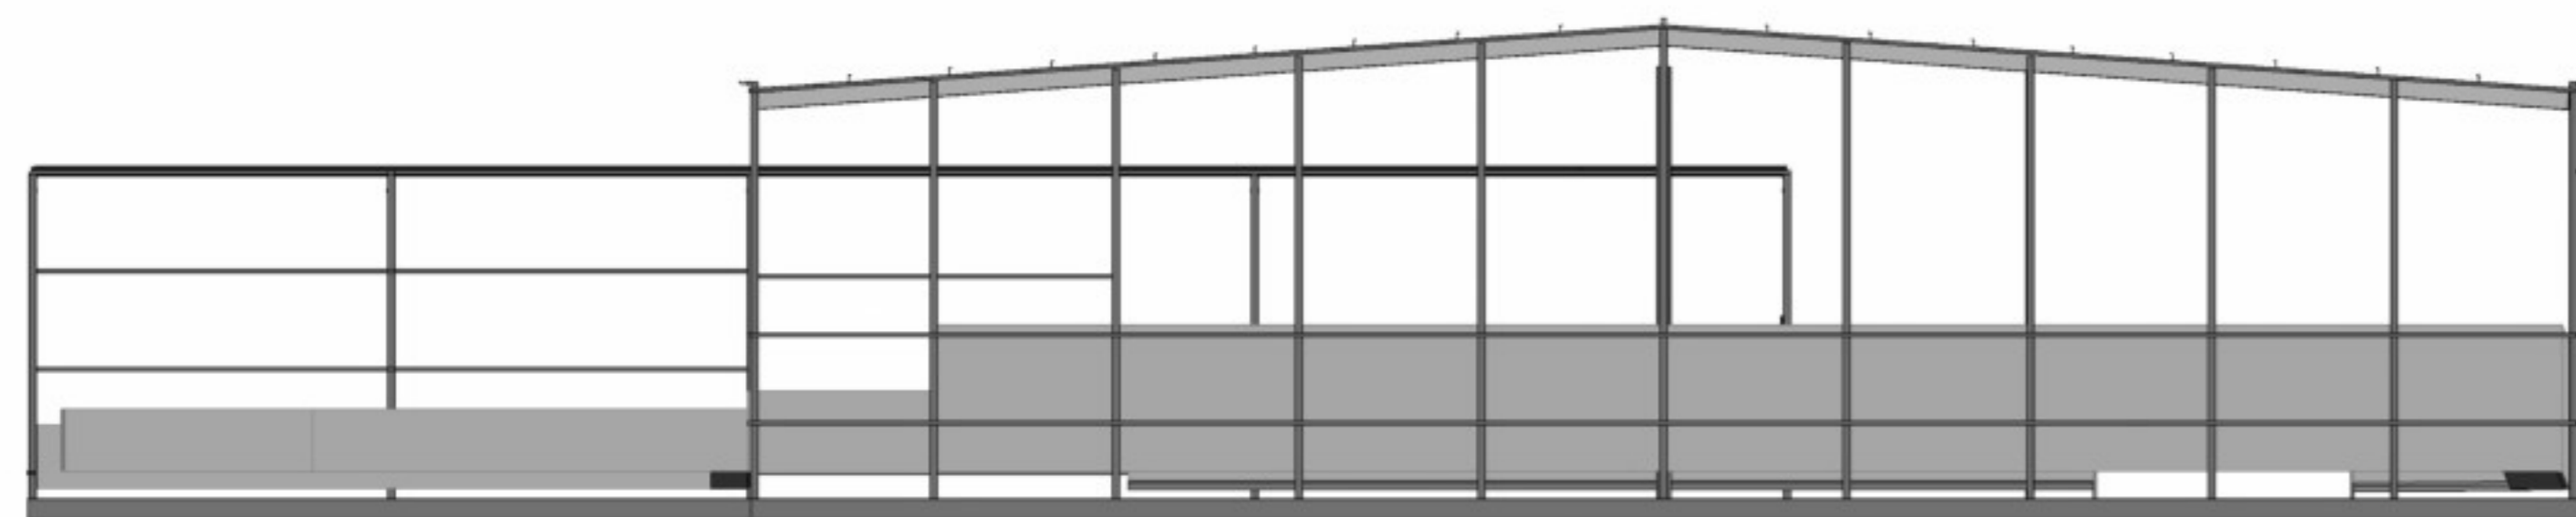

Achtergevel
Schaal: 1:200

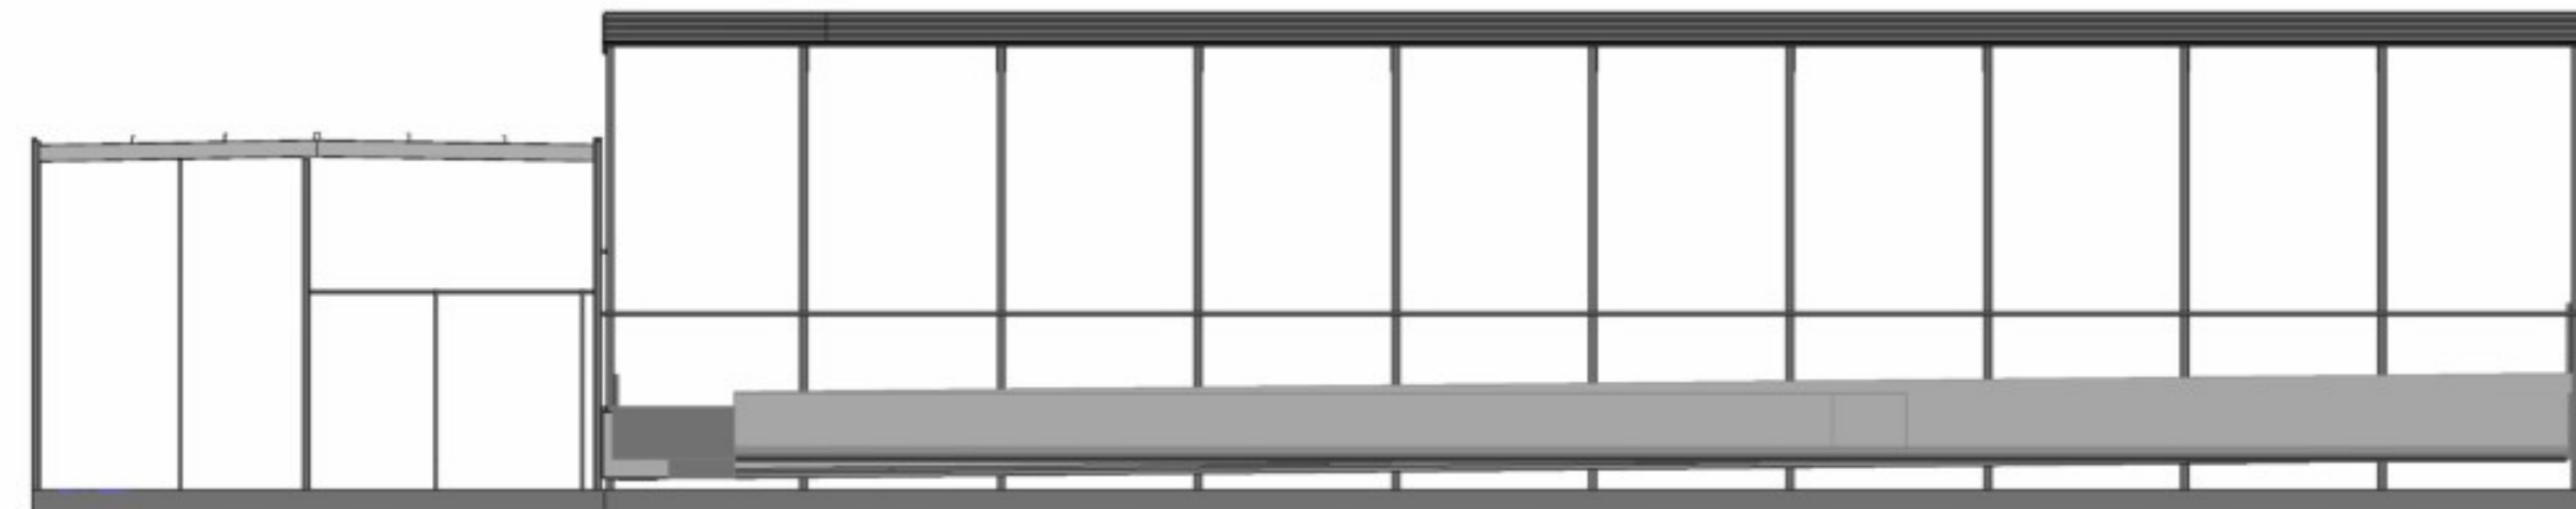

Rechter zijgevel
Schaal: 1:200

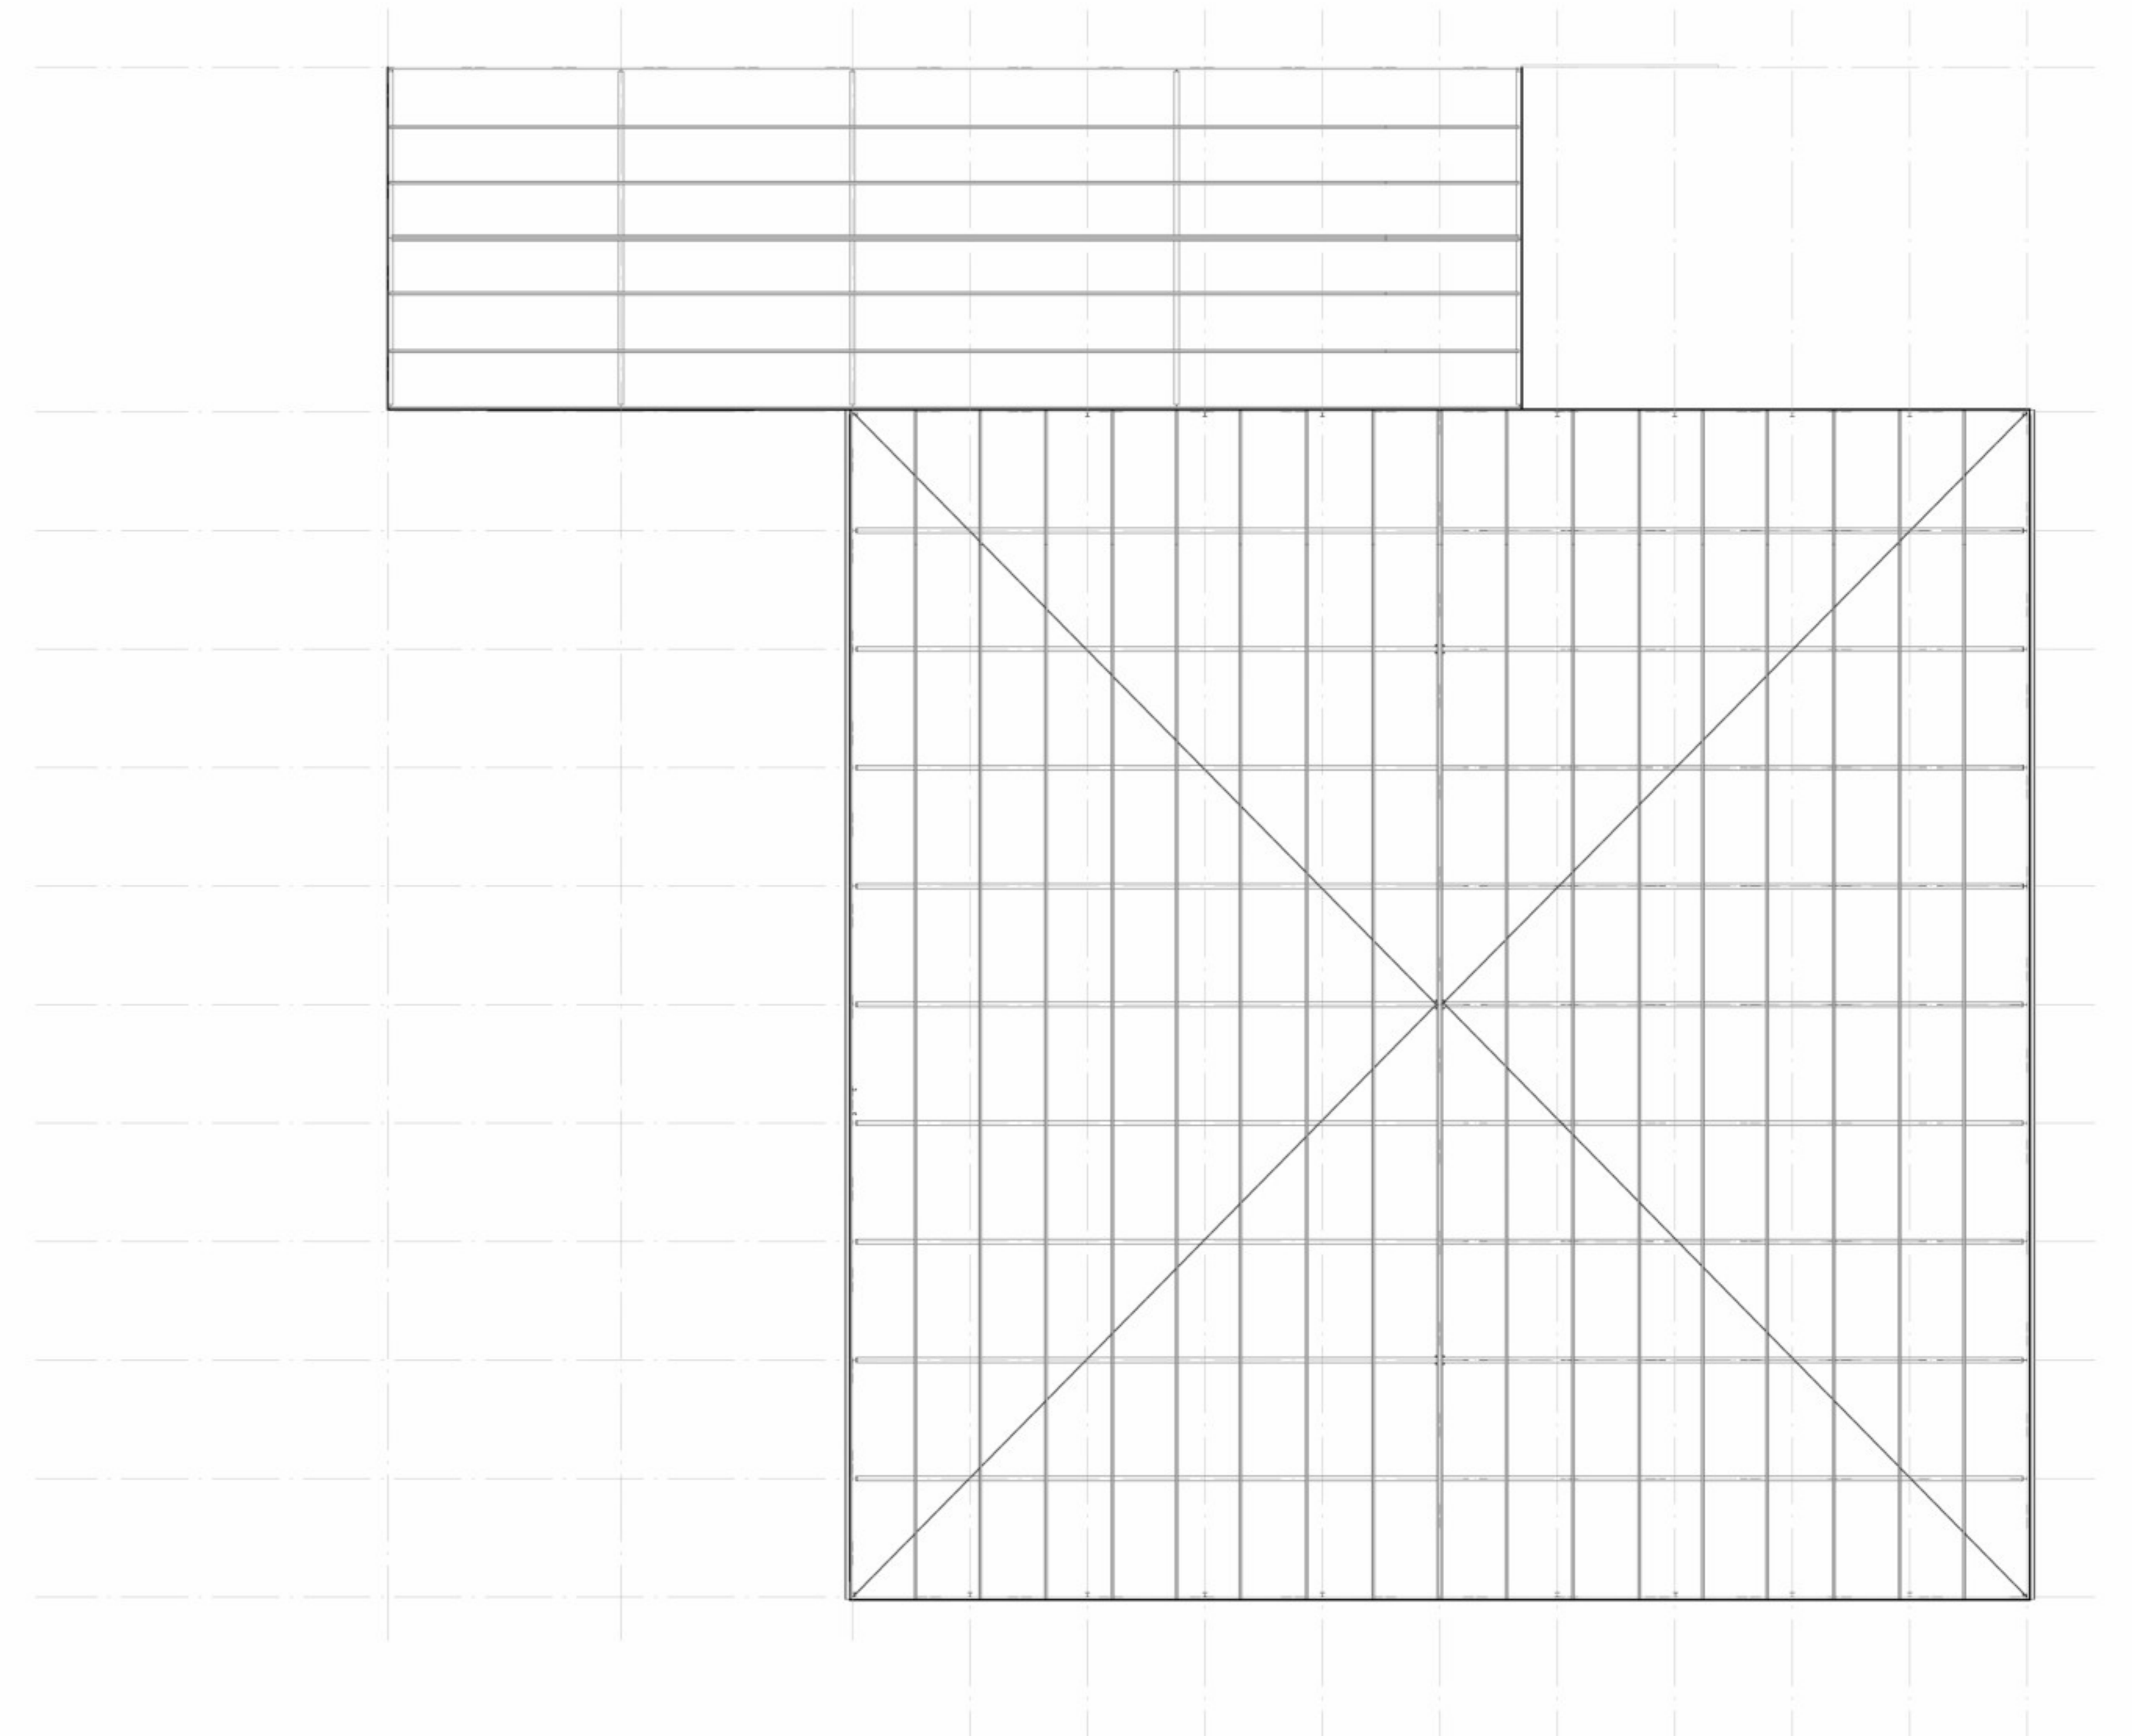

Bovenaanzicht
Schaal: 1:200