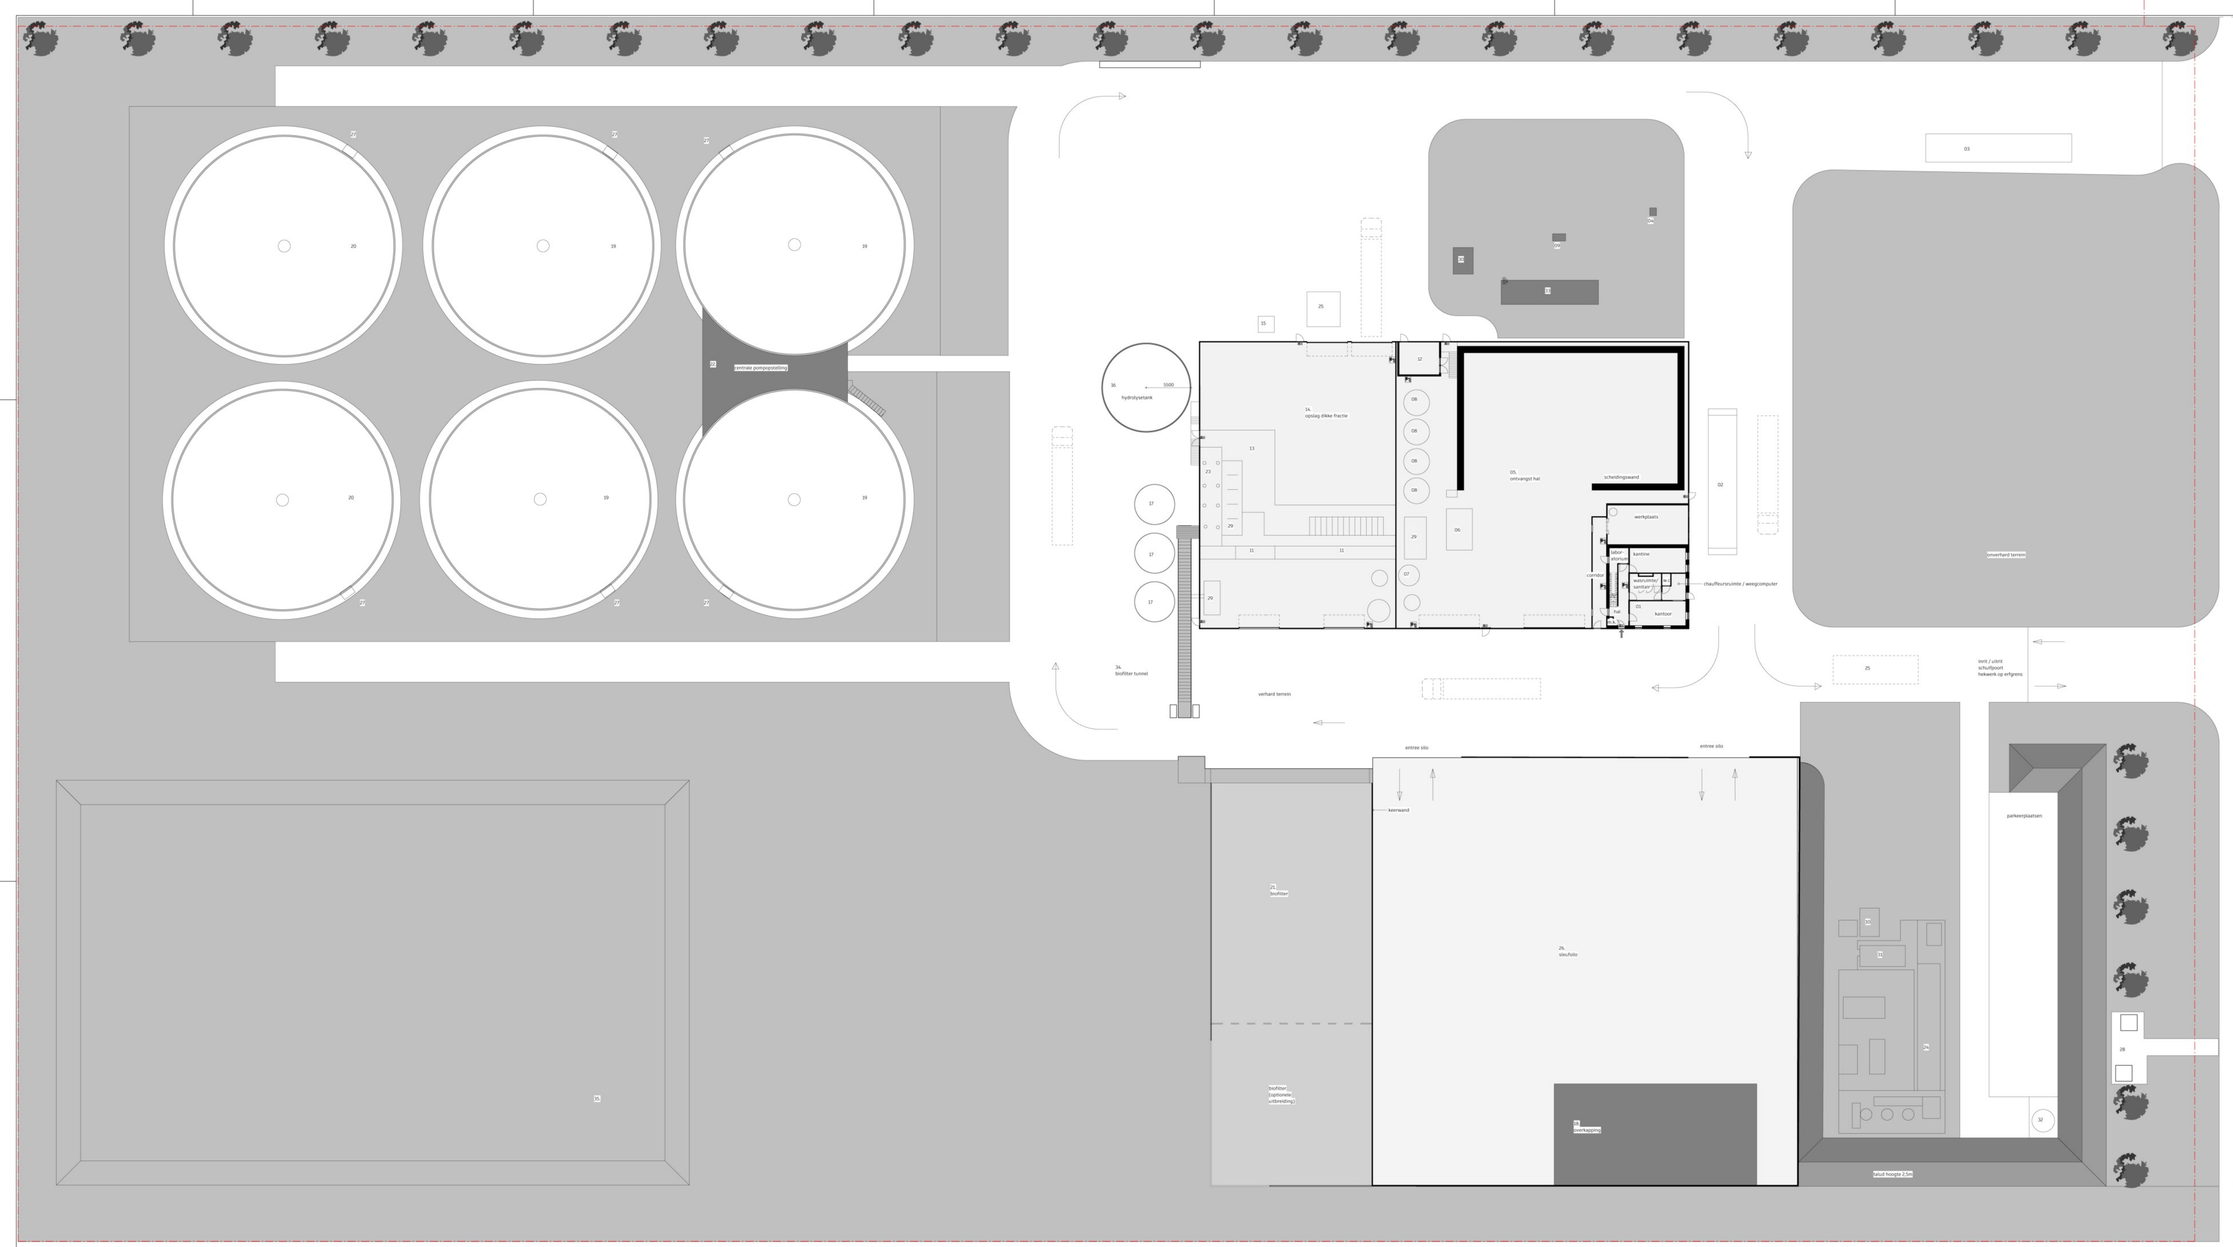

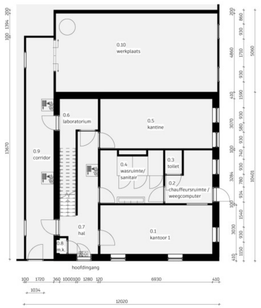

KANTOOR. BEGANE GROND

Schaal: 1 : 100

KANTOOR. EERSTE VERDIEPING

Schaal: 1 : 100

NR:	ONDERDEEL:
01	Kantoor (zie tekening)
02	Weegbrug 18mtr
03	Hygieneplaats (wordt verwijderd)
04	Calamiteiten put
05	Ontvangst hal
06	Mengkelder 1
07	Perssappen put
08	Pasteurisatie
09	Gaskast aardgas
10	Trafo 2
11	Mengkelders 2
12	Technische ruimte 1 / CV
13	Technische ruimte 2
14	Opslag dikke fractie
15	Laadpunt dunne fractie
16	Hydrolyse tank
17	Brijvoersilo's
18	Overkapping
19	Hoofd vergister
20	Na vergister / eindopslag
21	Biofilter
22	Tussengebouw / pompruimte
23	Pomp met verdelers
24	Gasopwerking
25	Opstelplaats trailers
26	Sleufsilo
27	Laadpunt digestaat
28	Kast & signaalkast Liander t.b.v. invoed groen gas
29	Pomp systeem
30	Trafo 1
31	Schakelruimte gasopweking
32	Fakkel
33	Warmte-Kracht-Koppeling
34	Biofilter tunnel
35	Mestzak
	KANTOOR:
	BEGANE GROND:
0.1	Kantoor 1
0.2	Chauffeursruimte / weegcomputer
0.3	Toilet
0.4	Waarruimte / sanitair
0.5	Kantine
0.6	Laboratorium
0.7	Hal
0.8	M.k.
0.9	Corridor
0.10	Werkplaats
	EERSTE VERDIEPING
1.1	Kantoor 2
1.2	Opslag / archief
1.3	Keuken
1.4	Toilet
1.5	Corridor
1.6	Conference room

N

SITUATIE BESTAAND

Schaal: 1 : 200

Kadastrale gegevens
Bemmel, Lingewaard, Gelderland
Veronica 2, 6681 RK
Kadastrale aanduiding: BML02-A-488
Perceelsoppervlakte & perceelsintrek:40.000 m2 - 835 m

erfgrens

Brandslanghaspel
Noodevacuatiebord

Nr.	Datum	Omschrijving

Opdrachtgever: Groen Gas Gelderland
Veronica 2
6681 RK Bemmel
026 - 3259592

Project: Sleufsilo Groen Gas

Onderdeel: Situatie - bestaand

Status: Voorlopig ontwerp

Datum: 01/11/24
Schaal: As indicated
Formaat: A0
Gr.: [redacted]
Tekeningnummer: BT-01
Werknummer: 00256

WENSING VAN OOIJEN
ONTWERPEN BOUWEN ONDERHOUDEN

Wensing van Ooijen B.V.
Adres: Buys Ballotstraat 15/D
Telefoon: 0544 - 780047
E-mail: wensing@vanooijen.nl
Website: www.wensingvanooijen.nl